


PLANIMETRIA DELLO STATO REALE DEI LUOGHI CON L'INDIVIDUAZIONE DELLE PROPRIETA'


- PROPRIETA' COMUNE DI MORGANO
- PROPRIETA' PARROCCHIA DI MORGANO
- PROPRIETA' DEMANIO DELLE ACQUE
- PROPRIETA' BELLOTTO CLAUDIO E FRANCO
- SEDIME FIUME SILE E CANALE RIO
- PROPRIETA' "PRIVATE"
- PORZIONI DI TERRENO DI PROPRIETA' DELLA PARROCCHIA DI MORGANO OCCUPATE DAL CORSO D'ACQUA
- RILIEVO REALE
- LIMITE NASTRO D'ASFALTO VIABILITA' PUBBLICA

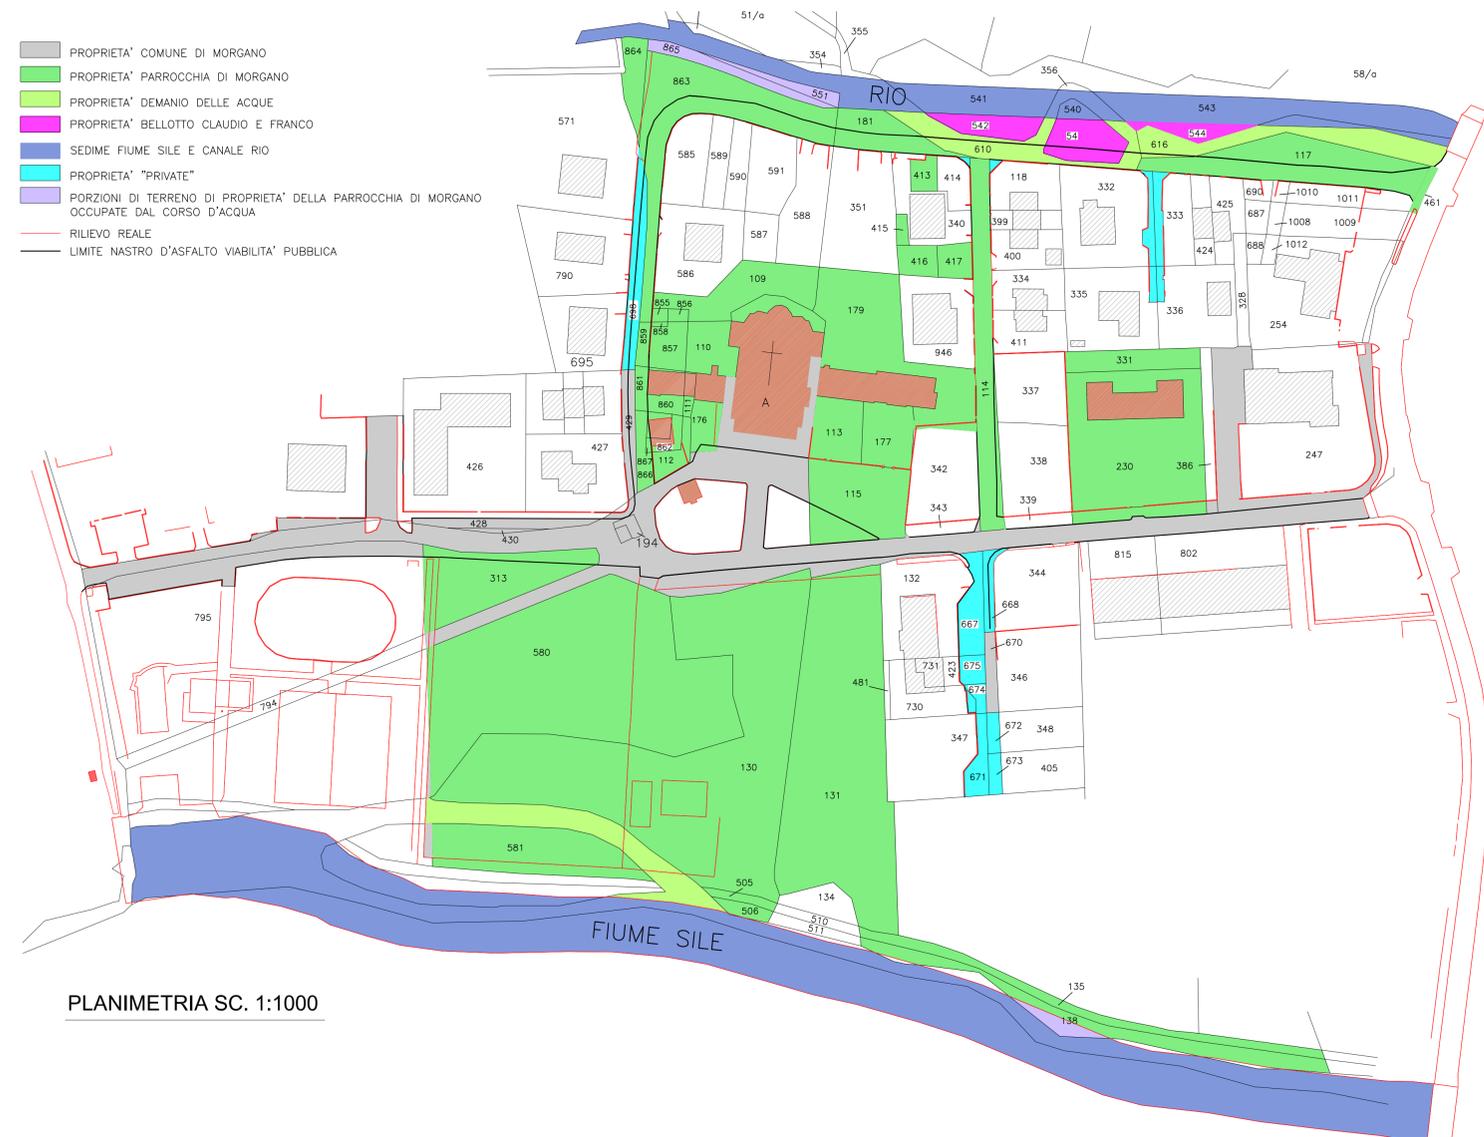

PLANIMETRIA SC. 1:1000

PLANIMETRIA CON L'INDIVIDUAZIONE DELLA PROPRIETA' DELLA PARROCCHIA DI S. MARTINO VESCOVO DI MORGANO, SUDDIVISA PER LE INTESTAZIONI CATASTALI

- SEDIME FIUME SILE E CANALE RIO
- PORZIONI DI TERRENO DI PROPRIETA' DELLA PARROCCHIA DI MORGANO OCCUPATE DAL CORSO D'ACQUA
- RILIEVO REALE
- LIMITE NASTRO D'ASFALTO VIABILITA' PUBBLICA

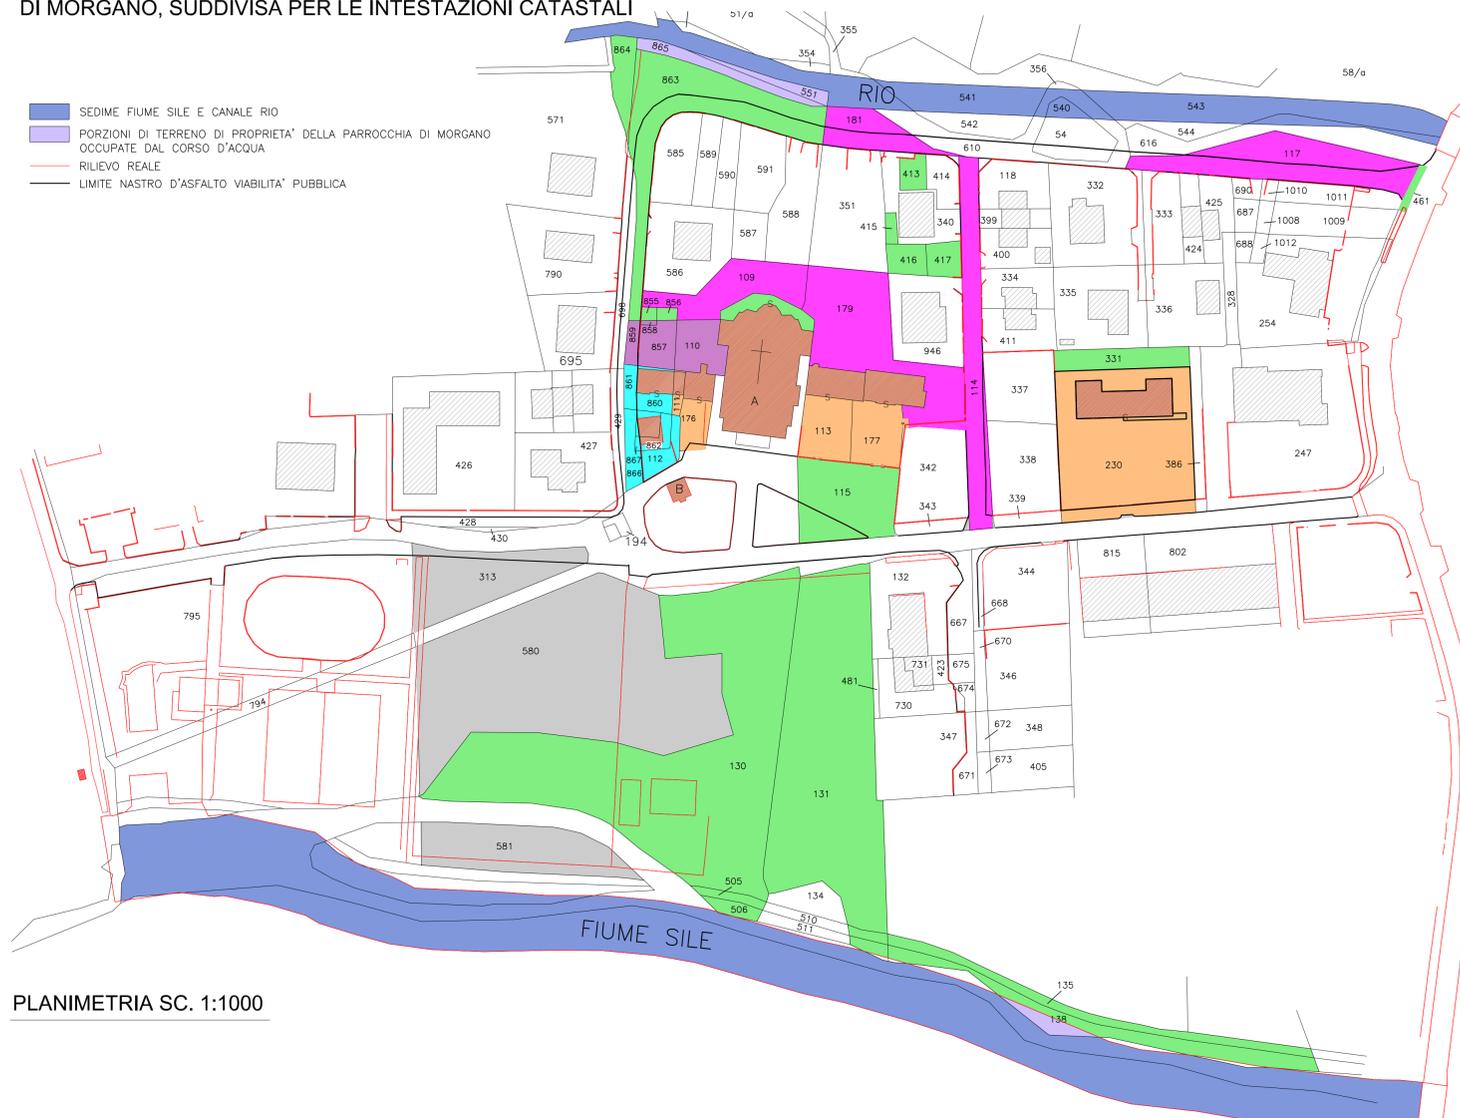

PLANIMETRIA SC. 1:1000



- RILIEVO REALE
- MAPPA CATASTALE

TERRENO DI PROPRIETA' PARROCCHIALE ATTUALMENTE OCCUPATO DA STRADE, CIGLIO E ALVEO CANALE "RIO"

m.n. 461	mq. 26
m.n. 117	mq. 1054
m.n. 181	mq. 340
m.n. 863	mq. 1280
m.n. 864	mq. 200
m.n. 859	mq. 41
m.n. 861	mq. 42
m.n. 866	mq. 90
m.n. 114	mq. 856
m.n. 230	mq. 181 (marciapiede)
<b>TOTALE</b>	<b>mq. 4110</b>

Mappale 109	= mq. 528
Mappale 114	= mq. 856
Mappale 117	= mq. 1054
Mappale 179	= mq. 1341
Mappale 181	= mq. 340

Mappale 176	= ENTE URBANO mq. 254	PARTE CANONICA
Mappale 177	= ENTE URBANO mq. 565	EX CANONICA
Mappale 230	= ENTE URBANO mq. 2554	ASILO
Mappale 111	= ENTE URBANO mq. 48	PARTE EX SEDE POLISPORTIVA
Mappale 113	= ENTE URBANO mq. 533	PARTE CANONICA

Mappale 313	= mq. 878	CAMPO DA CALCIO
Mappale 580	= mq. 4.400	CAMPO DA CALCIO
Mappale 581	= mq. 1.050	CAMPO DA CALCIO
Mappale 110	= mq. 255	
Mappale 857	= mq. 185	
Mappale 858	= mq. 9	
Mappale 859	= mq. 41	

Mappale 860	= mq. 192	ENTE URBANO
Mappale 861	= mq. 42	ENTE URBANO
Mappale 862	= mq. 121	ENTE URBANO
Mappale 866	= mq. 90	ENTE URBANO
Mappale 867	= mq. 7	ENTE URBANO
Mappale 112	= mq. 160	ENTE URBANO

■	ISTITUTO DIOCESANO PER IL CLERO SOSTENTAMENTO DEL CLERO DIOCESI DI TREVISO (Proprietà per 1000/1000)
TOTALE	mq. 4119,00

■	PARROCCHIA DI S.MARTINO VESCOVO (Proprietà)
TOTALE	mq. 3954,00

■	BONIFICIO PARROCCHIALE DI S. MARTINO VESCOVO DI MORGANO
TOTALE	mq. 6328,00

■	CHIESA PARROCCHIALE DI S. MARTINO VESCOVO IN MORGANO (Proprietà per 1/1)
TOTALE	mq. 490,00

■	TOTALE	mq. 612,00
---	--------	------------

Mappale 115	= mq. 848	AREA PARCHEGGIO
Mappale 130	= mq. 5219	CAMPO SAGRA
Mappale 131	= mq. 3456	CAMPO SAGRA
Mappale 135	= mq. 480	CIGLIO SILE
Mappale 138	= mq. 688	CIGLIO SILE
Mappale 331	= mq. 515	GIARDINO ASILO
Mappale 338	= mq. 720	LOTTO OVEST ASILO
Mappale 413	= mq. 96	ALTRA DITTA
Mappale 415	= mq. 49	ALTRA DITTA
Mappale 416	= mq. 141	ALTRA DITTA
Mappale 417	= mq. 141	ALTRA DITTA
Mappale 461	= mq. 26	STRADA VIA S. MARTINO
Mappale 505	= mq. 67	CIGLIO SILE
Mappale 506	= mq. 60	CIGLIO SILE
Mappale 551	= mq. 126	RIO
Mappale 855	= mq. 27	
Mappale 856	= mq. 26	
Mappale 863	= mq. 1.280	
Mappale 864	= mq. 200	
Mappale 865	= mq. 220	

■	PREBENDA PARROCCHIALE DI MORGANO (Proprietario)
■	TRONCHIN ELIDIANO PARROCO (Beneficiario)
TOTALE	MQ. 14385,00

FOTO AEREA CON SOVRAPPOSIZIONE TRA RILIEVO E MAPPA CATASTALE