



PIANTA PIANO TERZO

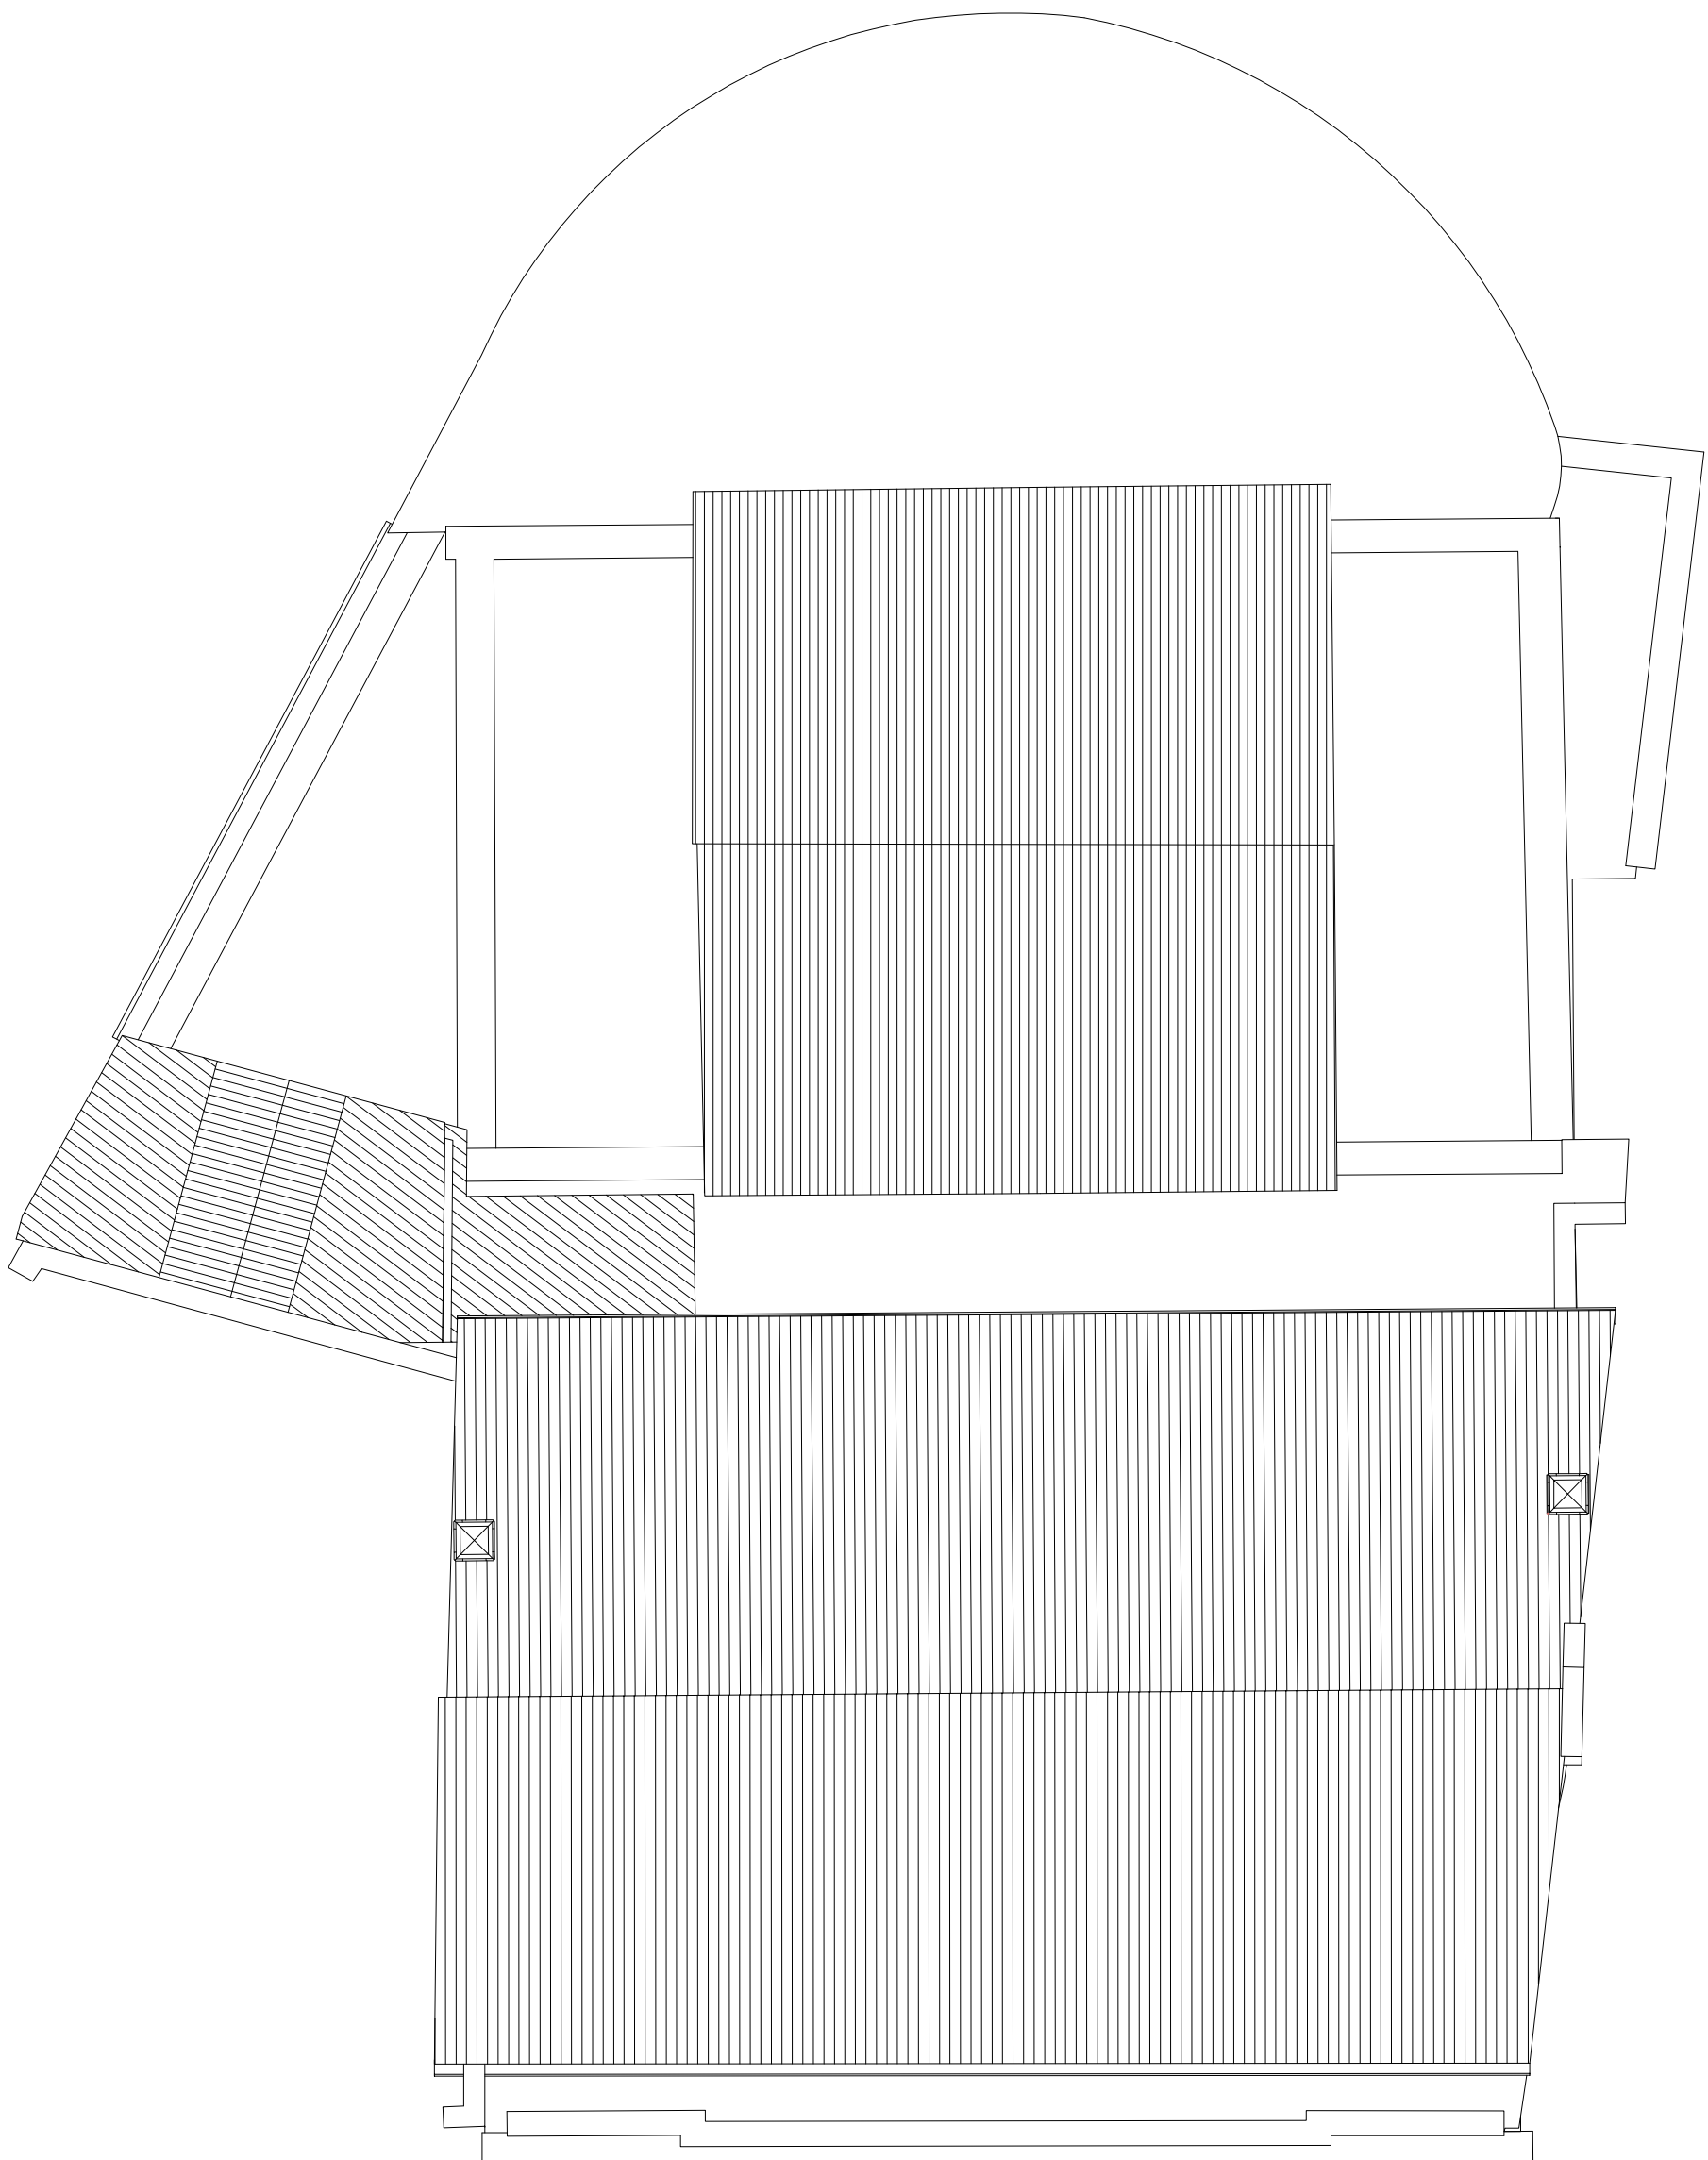

SEZIONE A - A

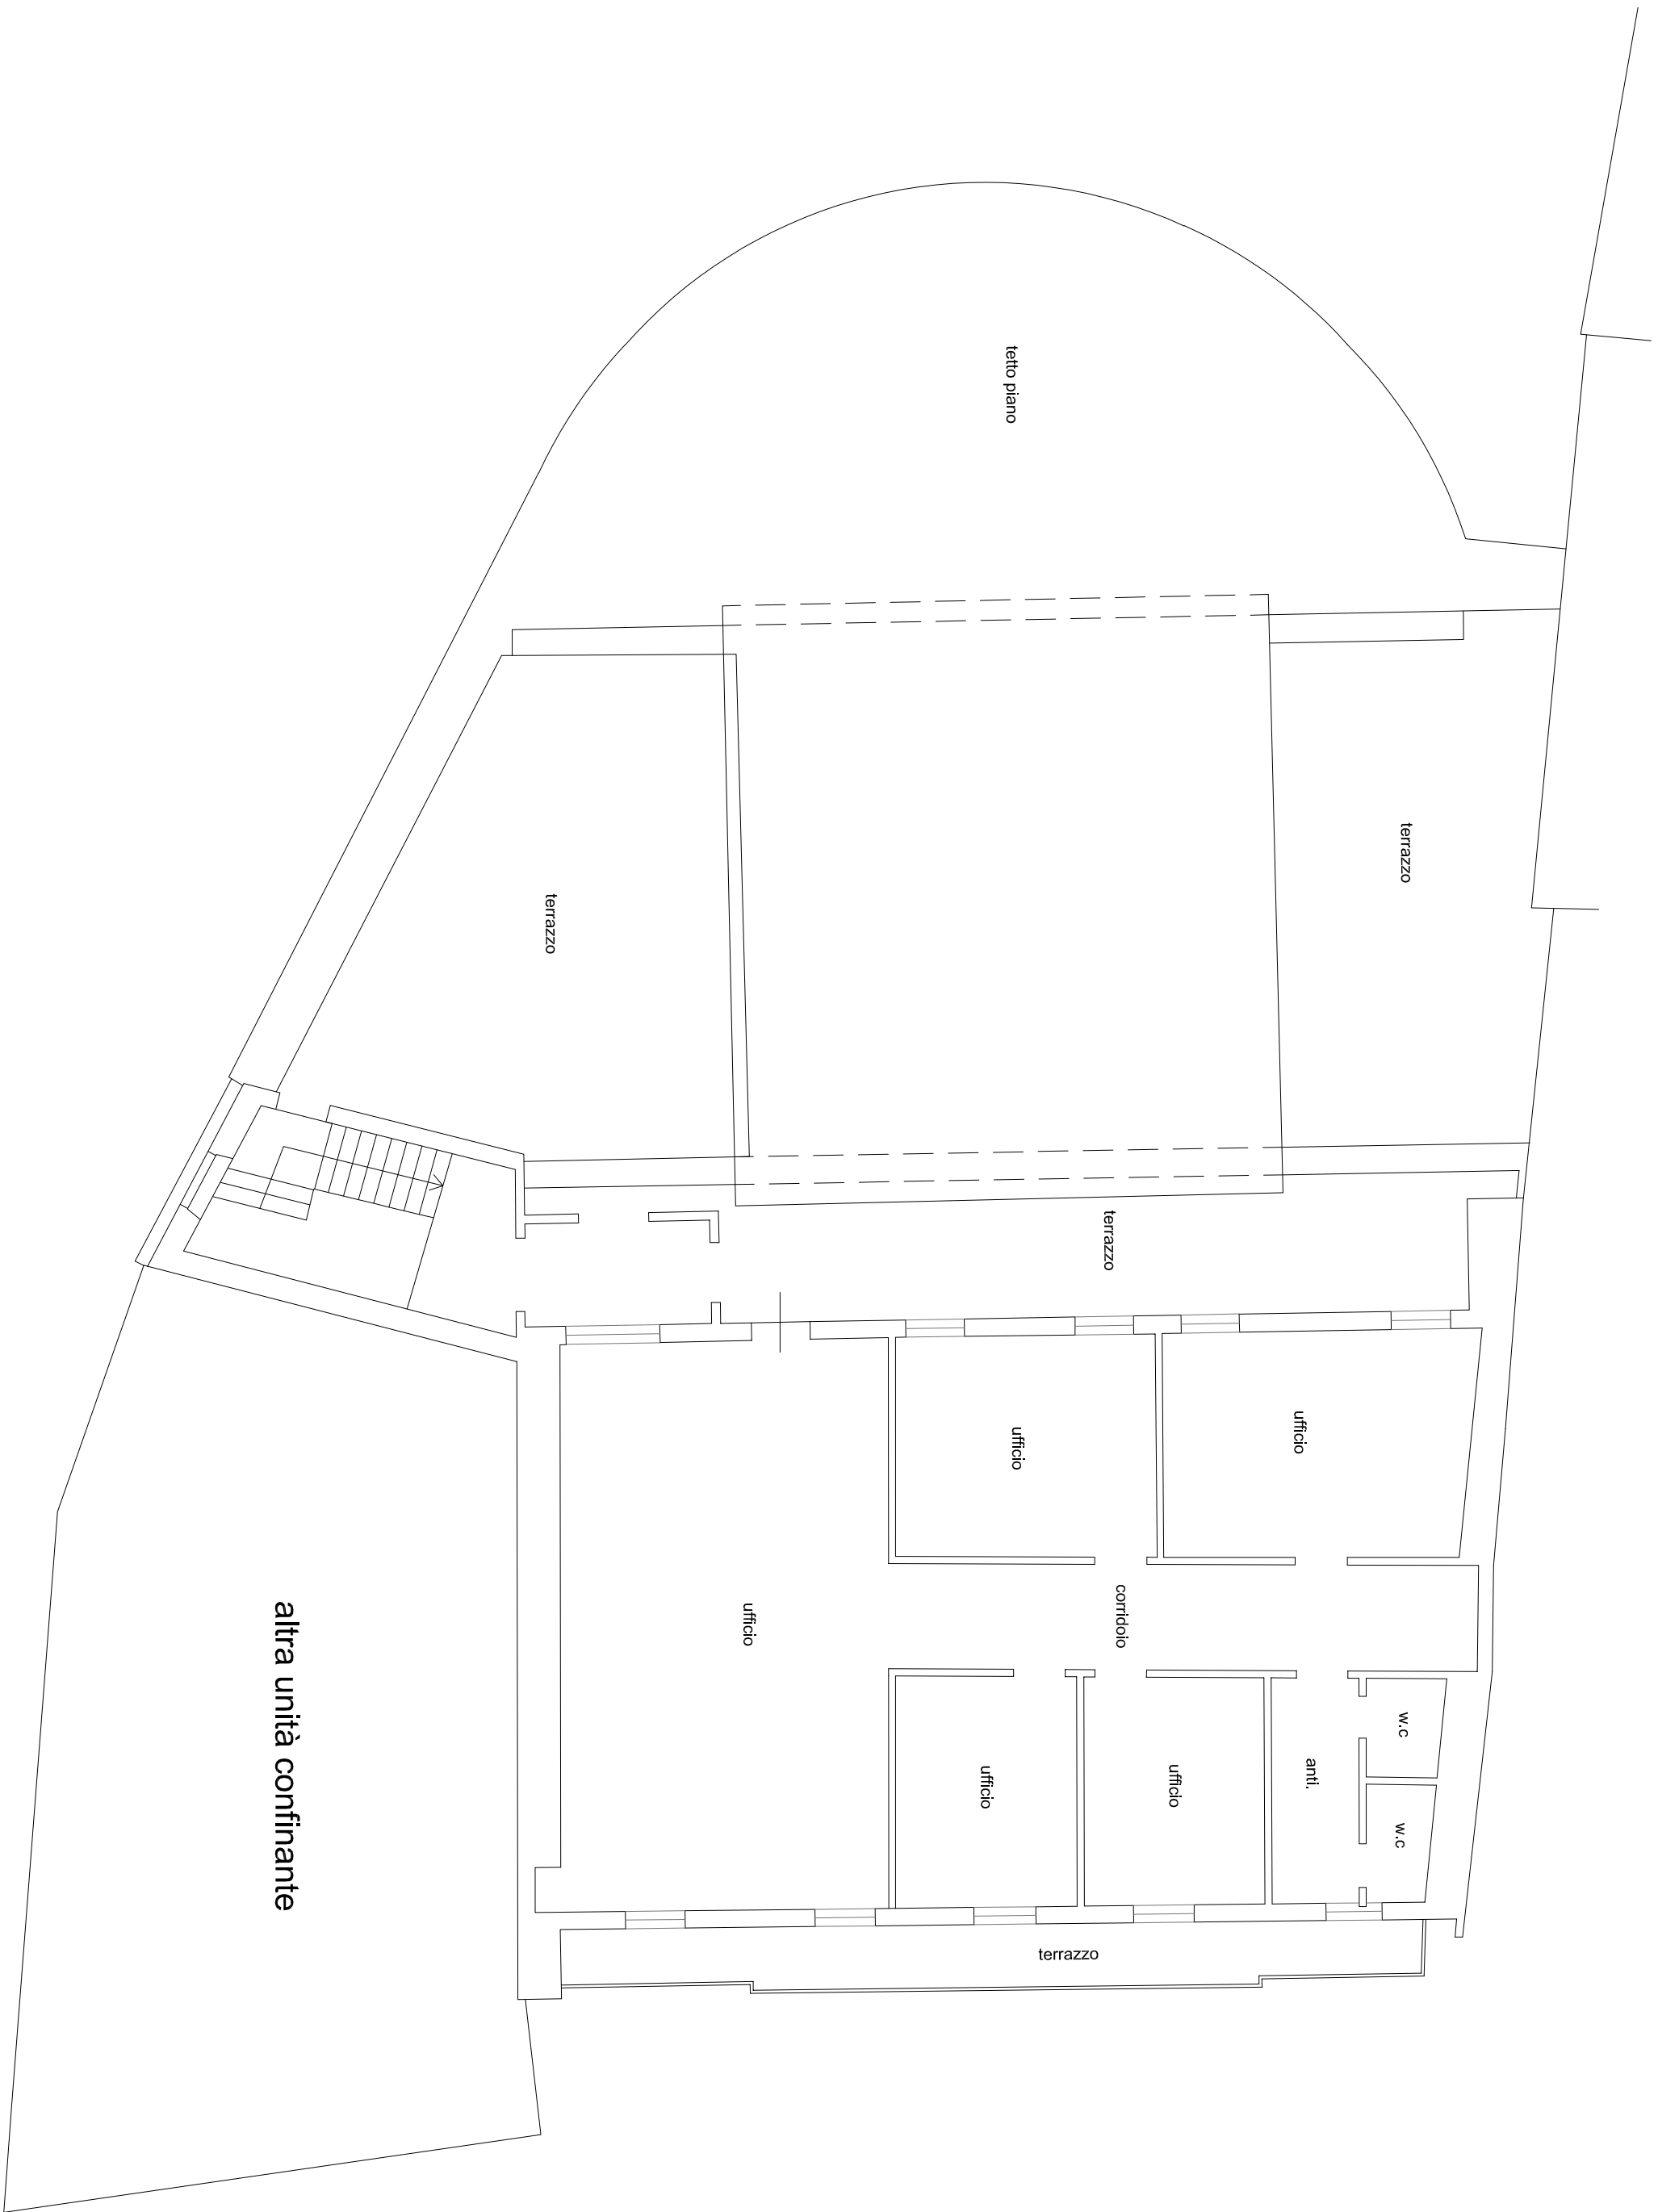