


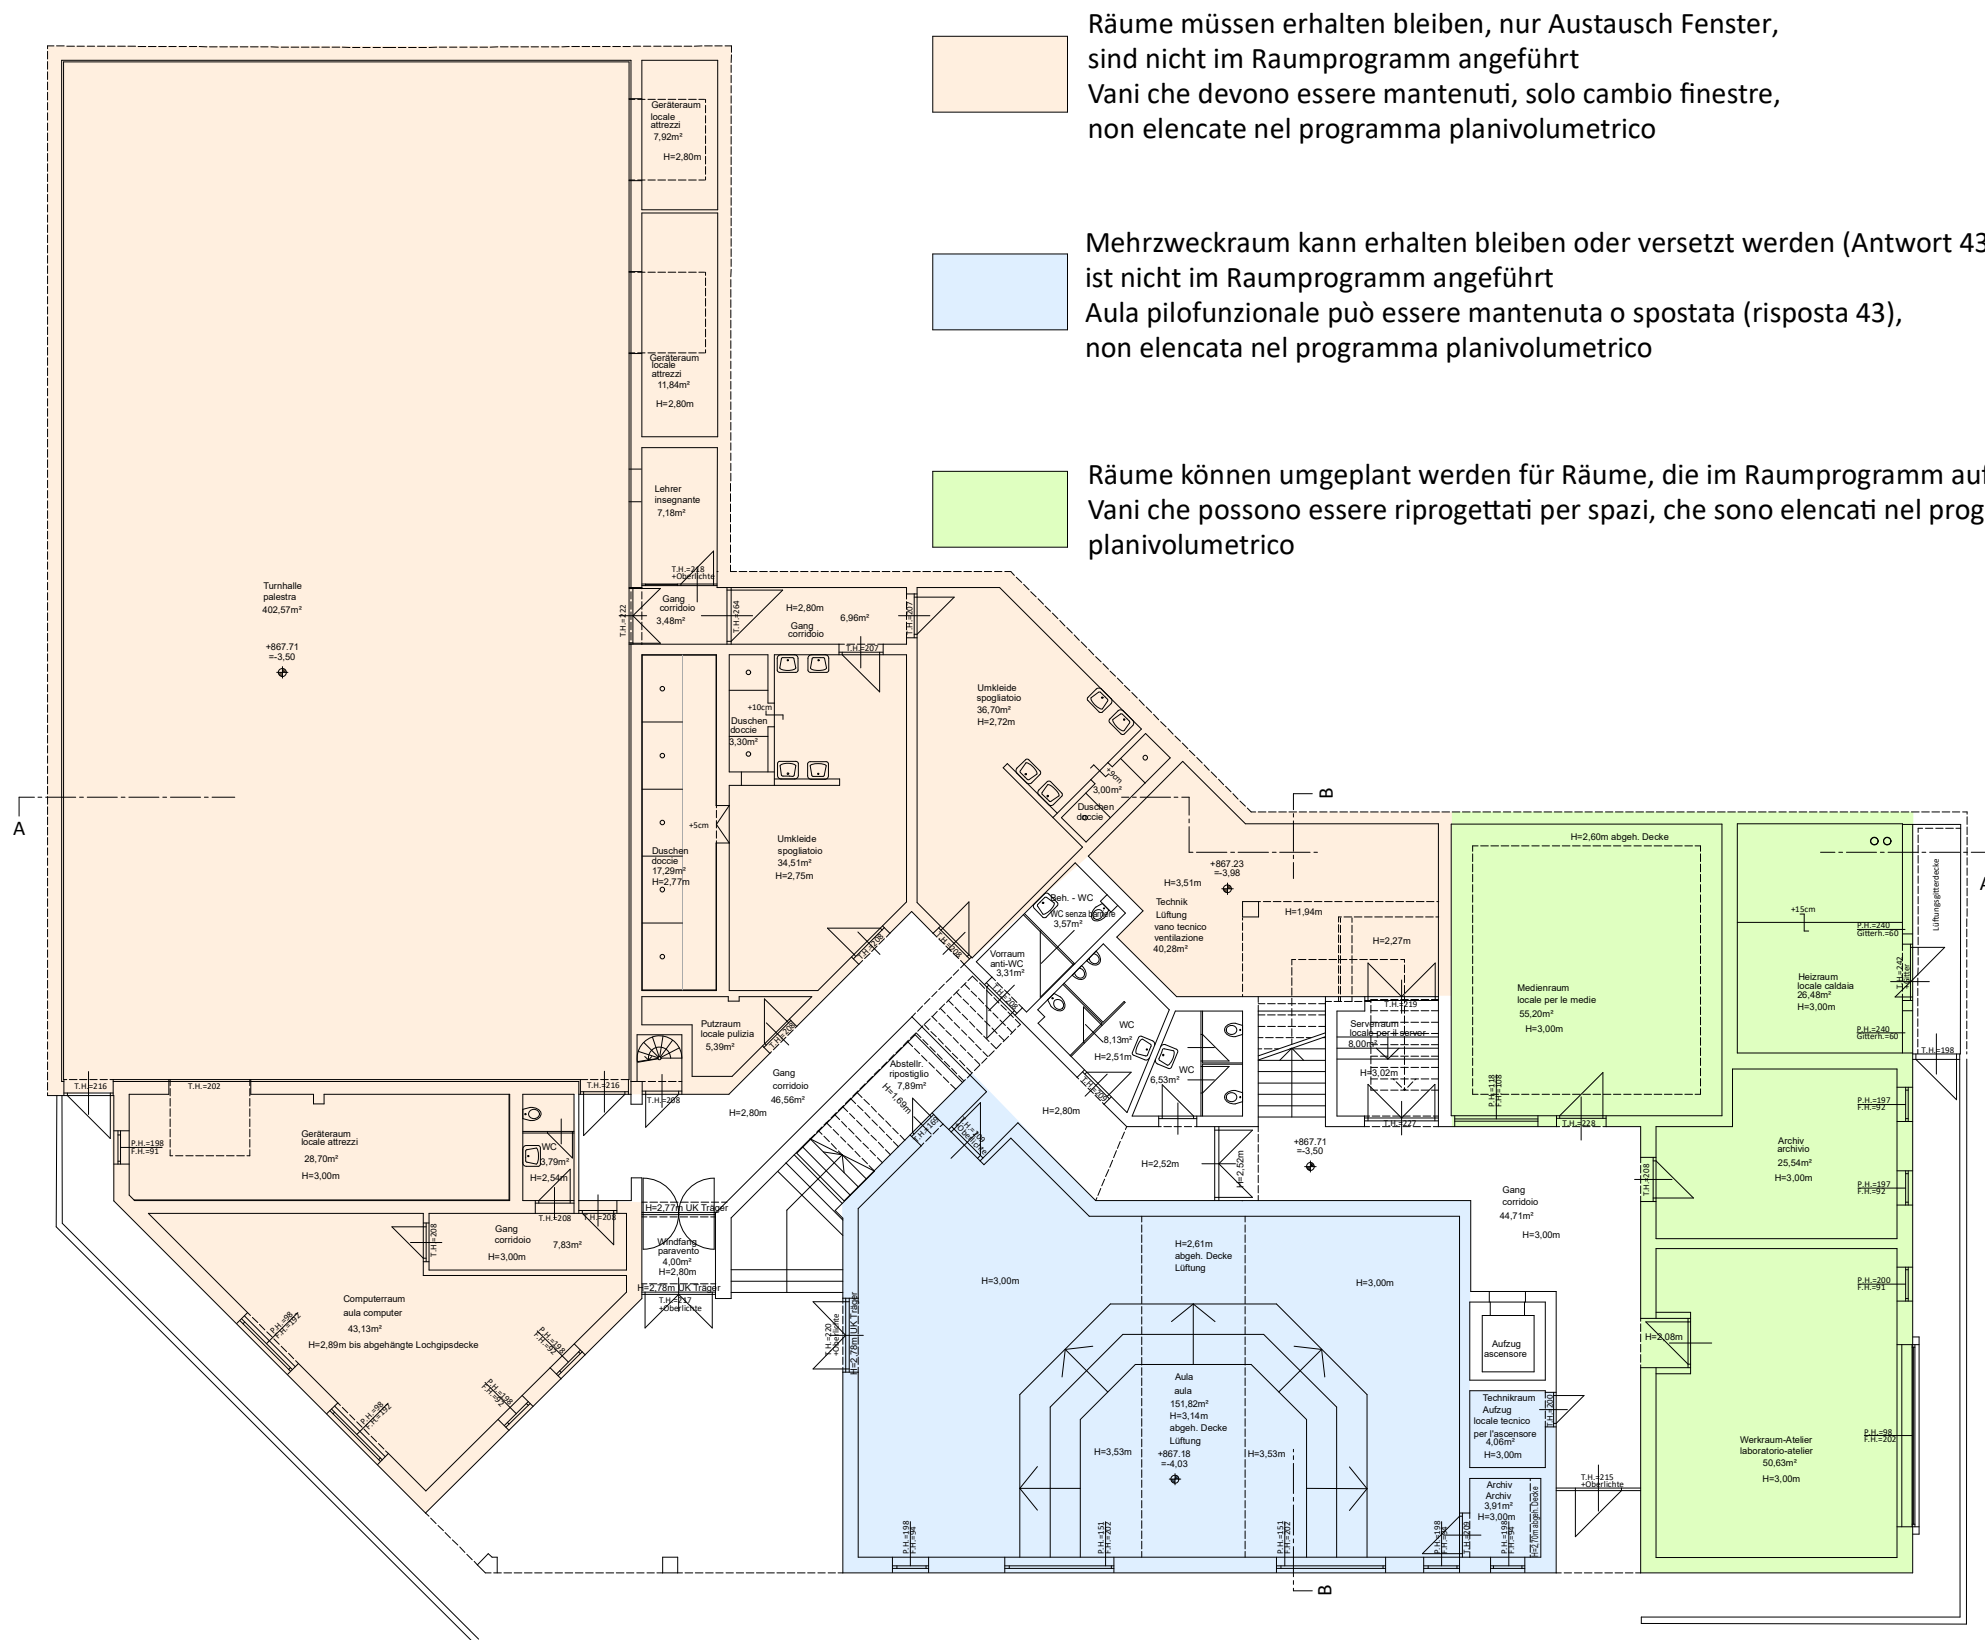

Räume müssen erhalten bleiben, nur Austausch Fenster,
sind nicht im Raumprogramm angeführt
Vani che devono essere mantenuti, solo cambio finestre,
non elencate nel programma planivolumetrico

Mehrzweckraum kann erhalten bleiben oder versetzt werden (Antwort 43)
ist nicht im Raumprogramm angeführt
Aula pilofunzionale può essere mantenuta o spostata (risposta 43),
non elencata nel programma planivolumetrico

Räume können umgeplant werden für Räume, die im Raumprogramm aufgelistet sind
Vani che possono essere riprogettati per spazi, che sono elencati nel programma
planivolumetrico

UNTERGESCHOSS
PIANO INTERRATO