

LEGENDA

- Confine proprietà
- Limiti di edificabilità – distanze minime da confini e fabbricati Vedasi NTO allegate al PI del Comune di Padova
- Area di pertinenza Enel
- Servitù di passaggio concessa al Comune di Padova
- Area di rispetto per facciata villa e cabina Enel
- Capitello
- A Accesso ciclopedonale e carraio
- B Accesso carraio
- Flussi previsti - CICLOPEDONALI
- Flussi previsti - VEICOLARI
- Ipotesi nuova viabilità pubblica di raccordo
- Parcheggi per docenti e personale ATA
- Parcheggi pubblici
- Mezzi di soccorso Area di sosta per mezzi di soccorso
- ZTO Zone territoriali omogenee

0 1 5 10 N

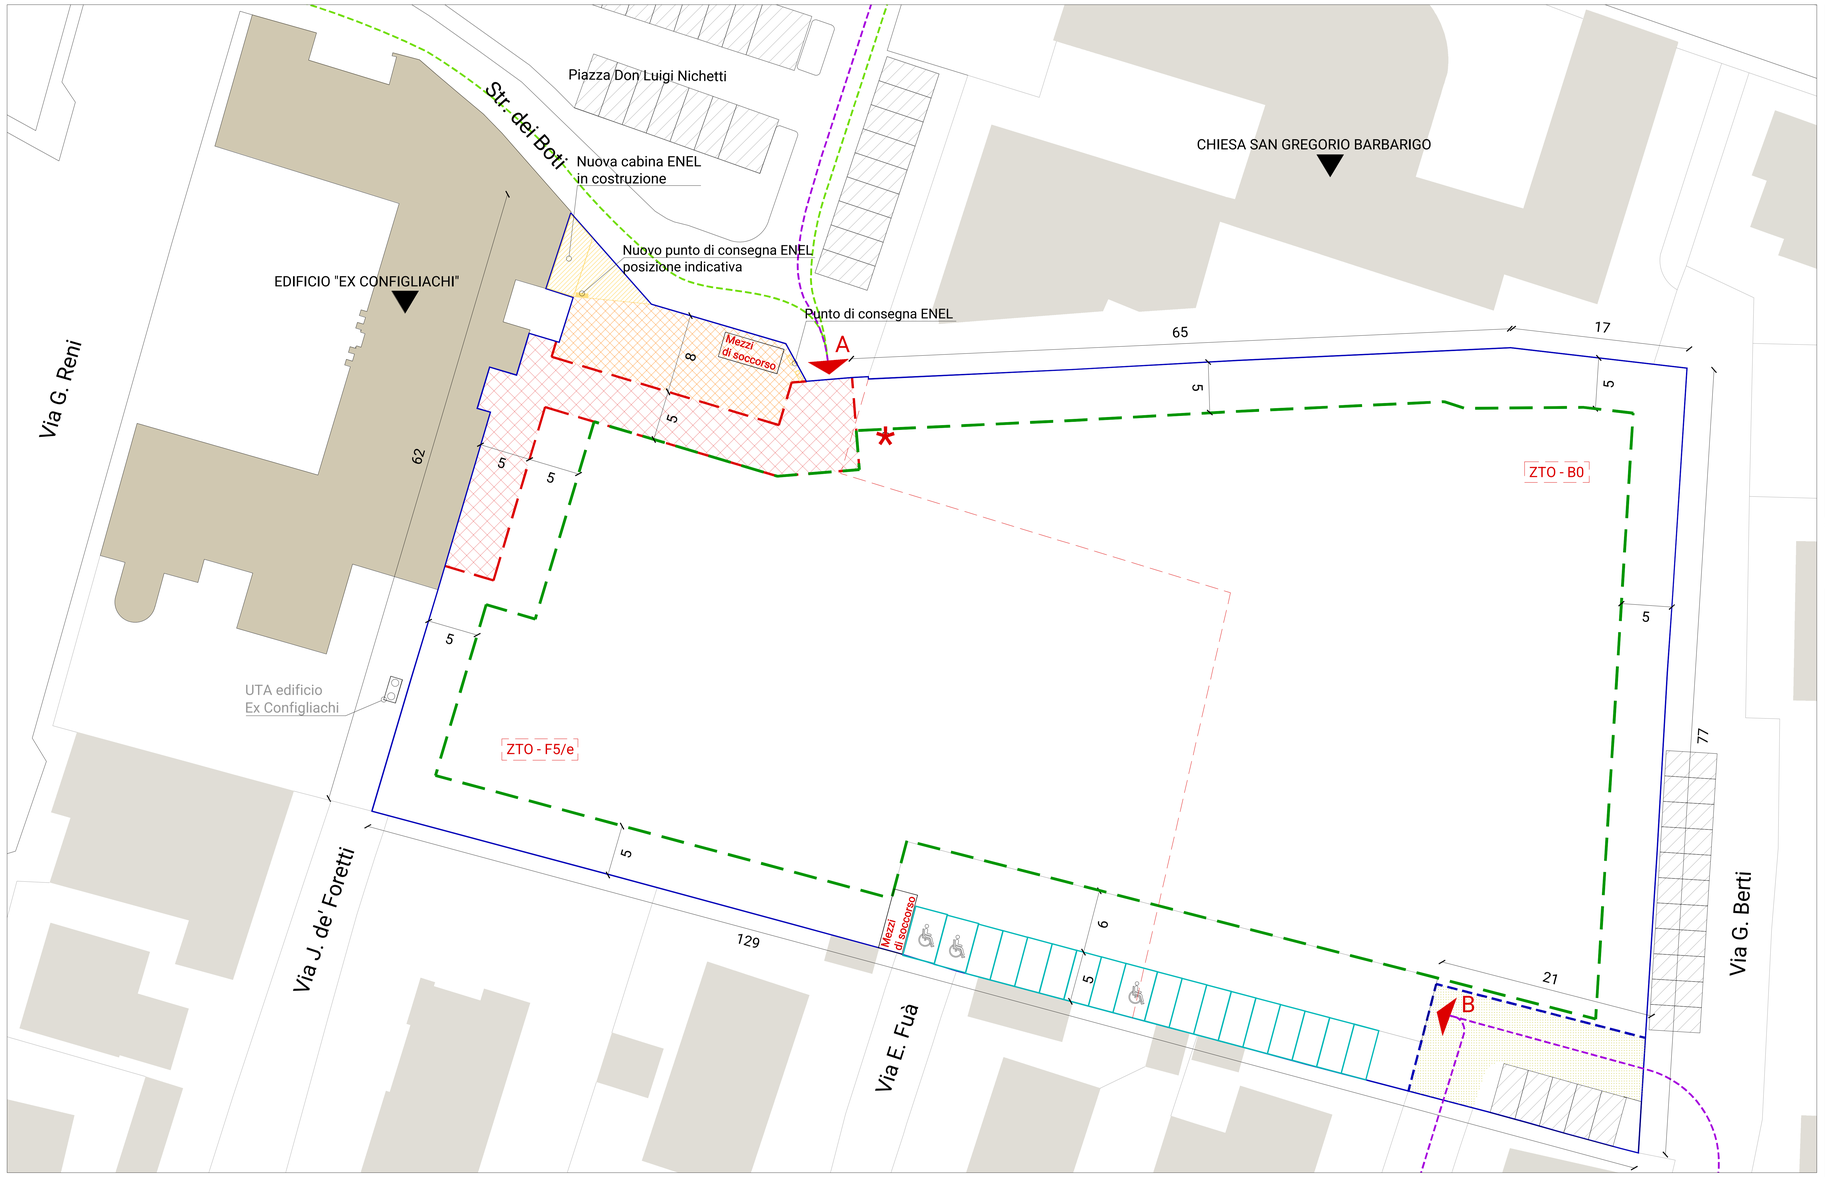

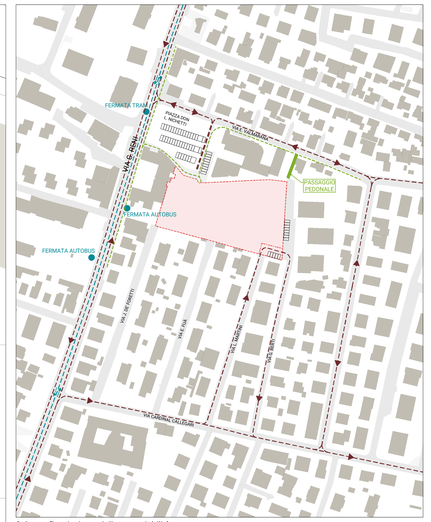

Schema flussi e ipotesi di nuova viabilità

- Traffico veicolare
- Trasporto pubblico
- Percorsi ciclopedonali

PROVINCIA DI PADOVA
Piazza Bardella, 2 - Zona Stanga - 35131 Padova (PD)
AREA TECNICA - SERVIZIO EDILIZIA SCOLASTICA

OGGETTO

REALIZZAZIONE DI UN NUOVO ISTITUTO SCOLASTICO DI ISTRUZIONE SUPERIORE IN VIA GUIDO RENI A PADOVA - CUP: G95E26000130003

DOCUMENTO DI INDIRIZZO ALLA PROGETTAZIONE E PROGRAMMA DI CONCORSO



ELABORATO

INQUADRAMENTO AREA E VINCOLI PROGETTUALI

REV.	DATA	DESCRIZIONE	REDATTO	VERIFICATO	APPROVATO
02					
01	27/10/2026	2° emissione – Aggiornamento posizione punto consegna ENEL	RB	SR	AP
00	16/09/2026	Prima emissione	RB	SR	AP

IL PRESIDENTE DELLA PROVINCIA
Daniele Coneliano

IL DIRIGENTE E RUP GENERALE
Arch. Alessandro Piva

IL RUP DI FASE
Ing. Silvia Rosso

IL TECNICO
Arch. Riccardo Bettin

SCALA
1:200

N° ELABORATO
04

DOCUMENTO FIRMATO DIGITALMENTE