

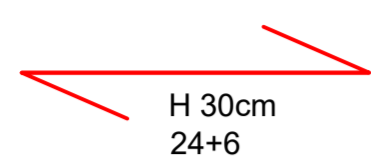
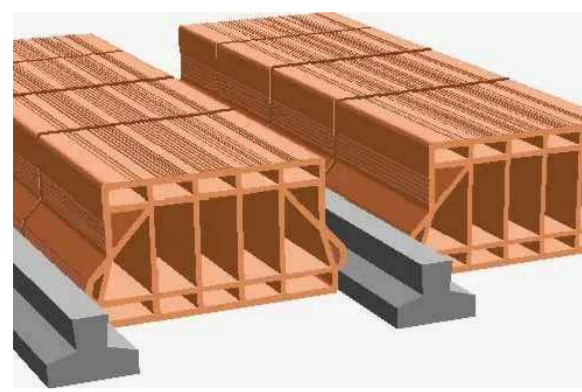



Legenda

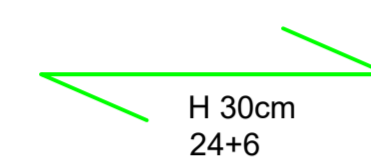

Solaio in laterocemento con travetti precompressi
H Strutturale 30cm 24 cm pignatta + 6 cm caldana
interasse travetti 52cm
dimensioni travetti 12cm

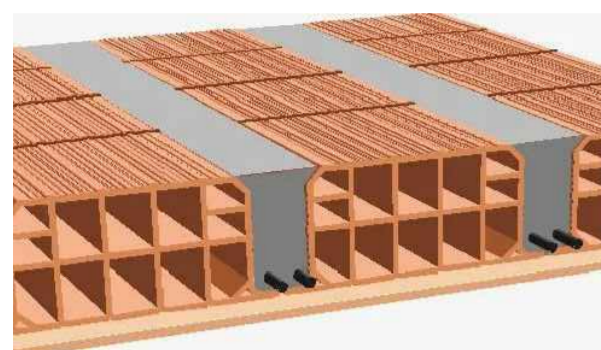

Solaio in laterocemento con travetti gettati in opera
H Strutturale 30cm 24 cm pignatta + 6 cm caldana
interasse travetti 52cm
dimensioni travetti 12x25cm

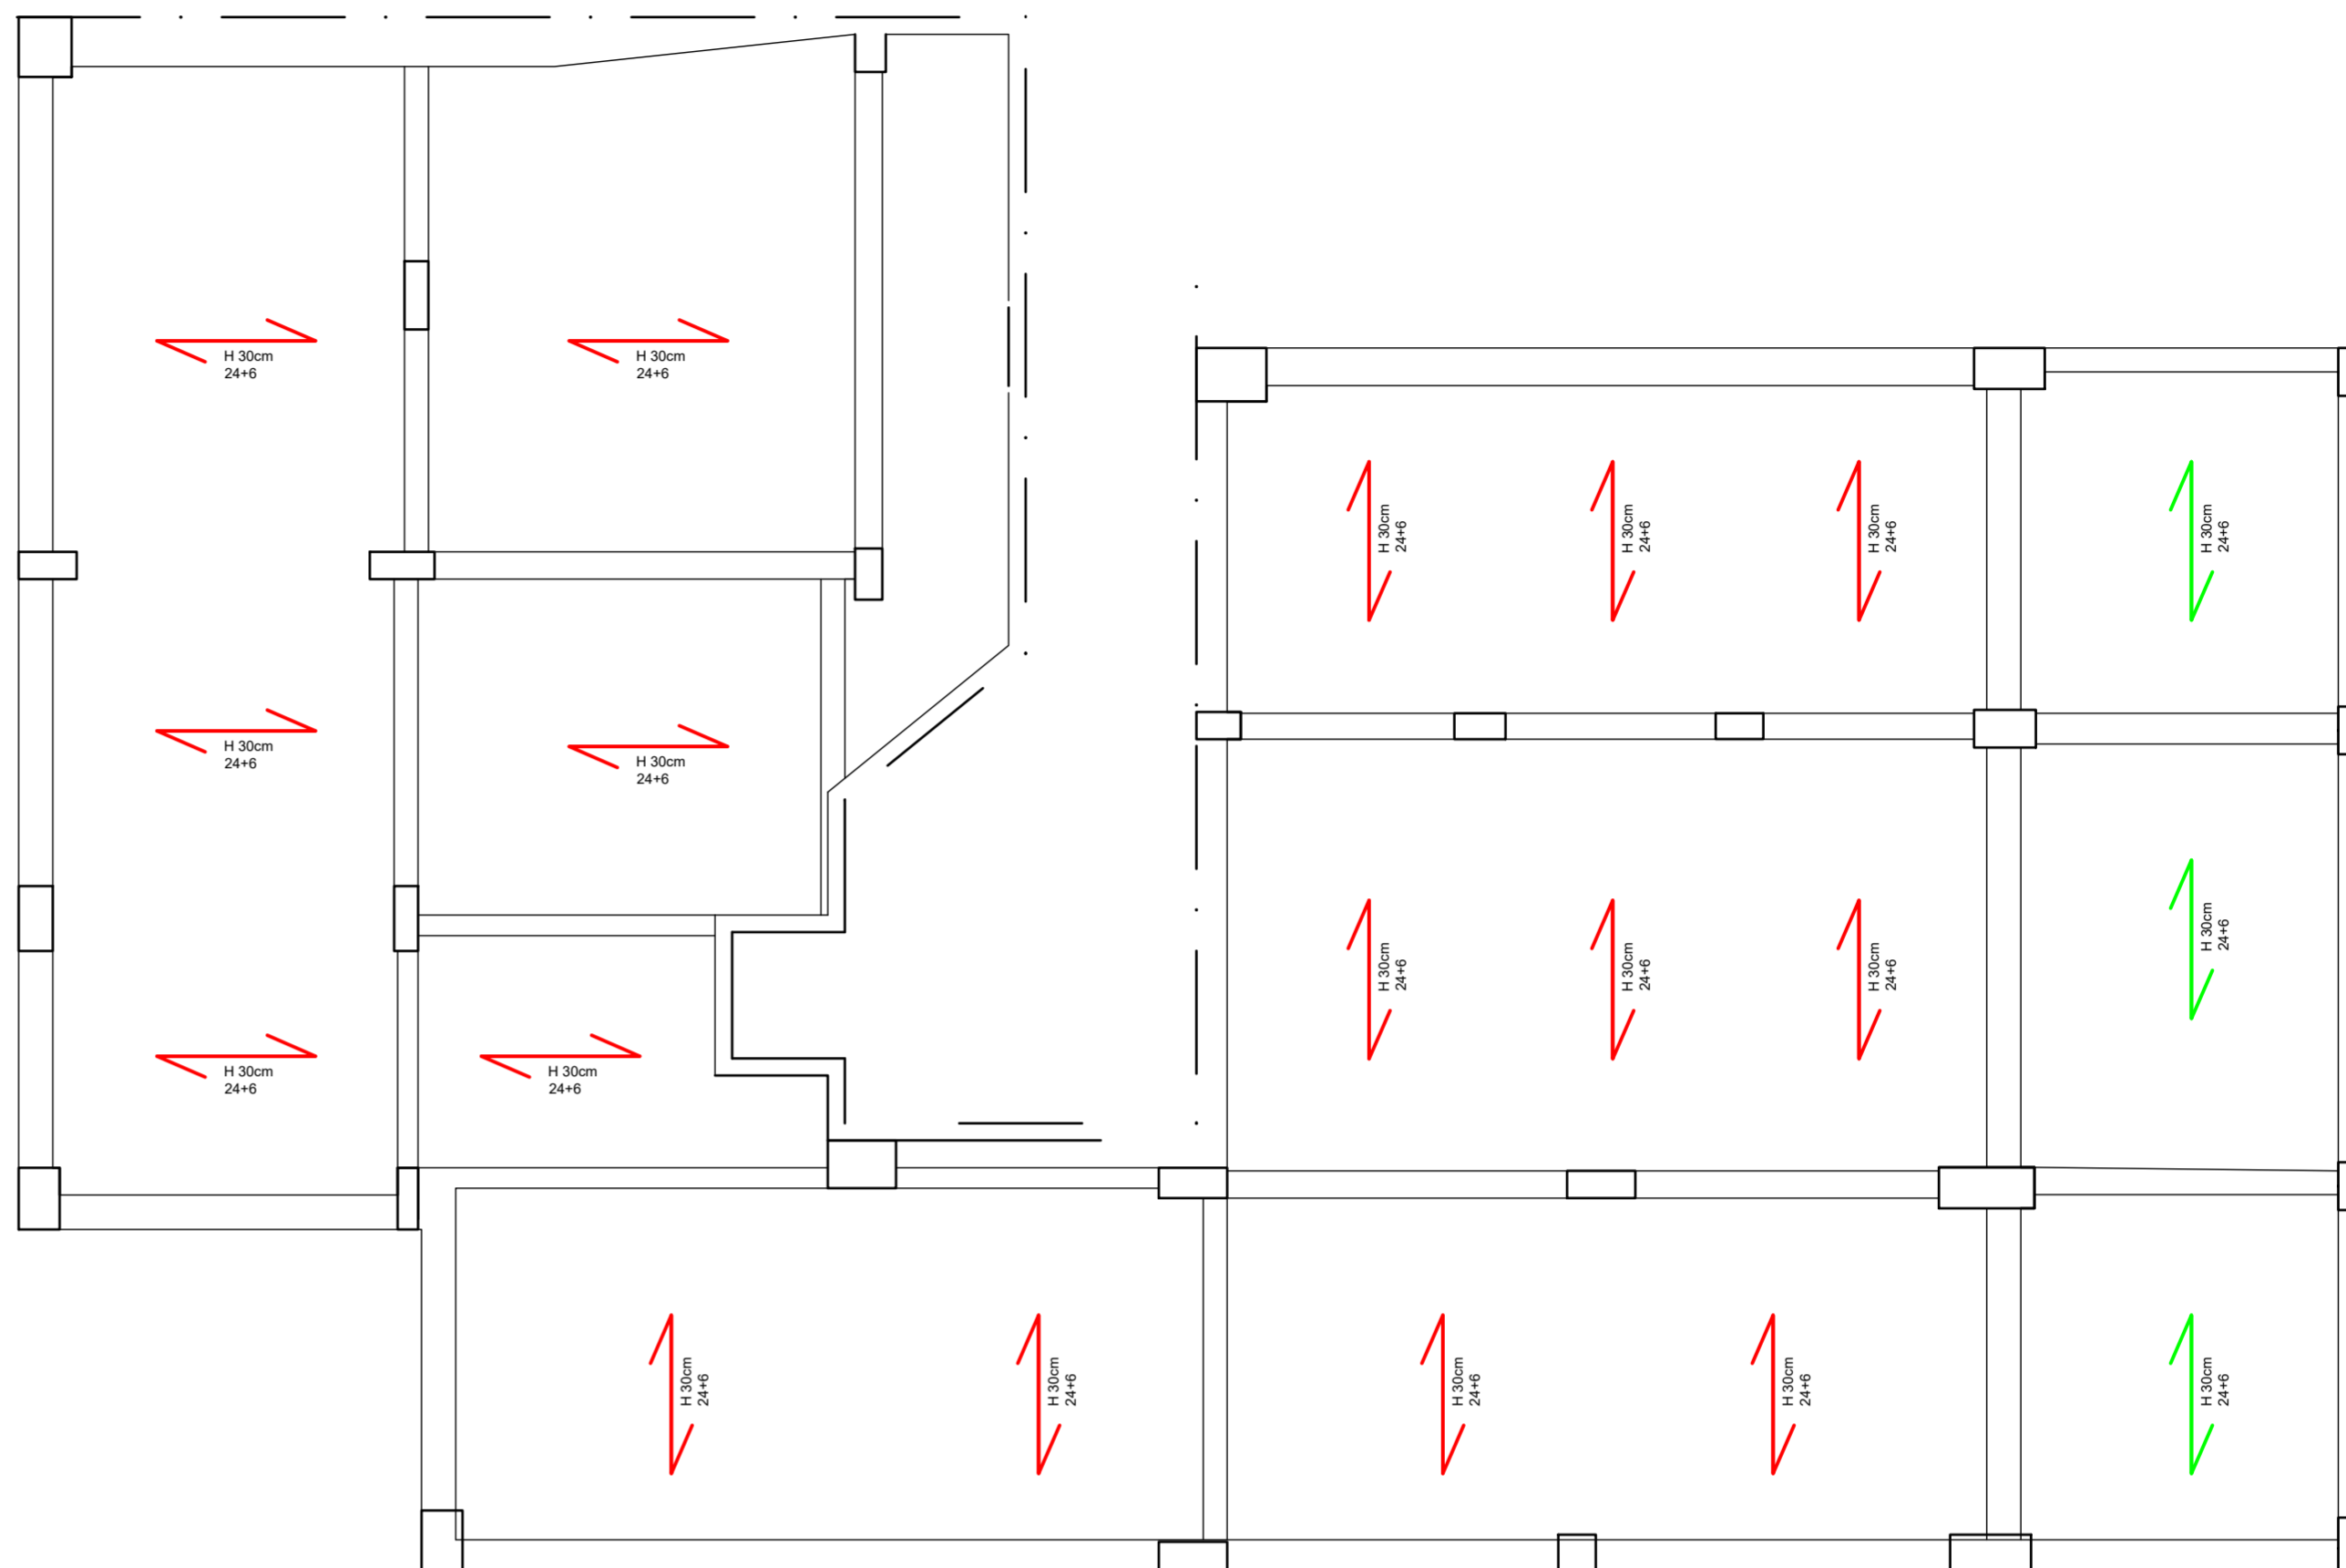

Carpenteria Impalcato Piano Terra
Scala 1_100



Comune di Napoli Città Metropolitana di Napoli

OGGETTO: Rilievi metrici, materici e fotografici, della campagna di indagini finalizzata alla valutazione della compatibilità dei risultati ottenuti con la destinazione a mensa universitaria, acquisizione della documentazione circa la regolarità urbanistica e strutturale e progettazione esecutiva dei soli lavori di "strip out" dei locali siti in Napoli alla Via Jacopo De Gennaro civici 92, 94, 94bis, 96 e 98.

CUP: B68C24002640002- CIG: B7259C5C38

DATI CATASTALI: Comune di Napoli - Sez CHI - Foglio n° 8 - particella n° 615 - subalterni n° 63 - 64 - 65

COMMITTENTE: Azienda per il Diritto allo Studio Universitario della Regione Campania (ADISURC)

TECNICO RILEVATORE: Ing. Erasmo Notaro

TAVOLA

04

ELABORATO

- Carpenteria solai piano terra e primo interessato all'oggetto della campagna

scala
1:100

protocollo


revisione

data

07/07/2025

ENgineer

Erasmo Ing. Notaro
Via San Paolino Prolungamento, n° 219
80039 - Saviano (NA)
Tel: 3381569819
e-mail: ingnotera@gmail.com

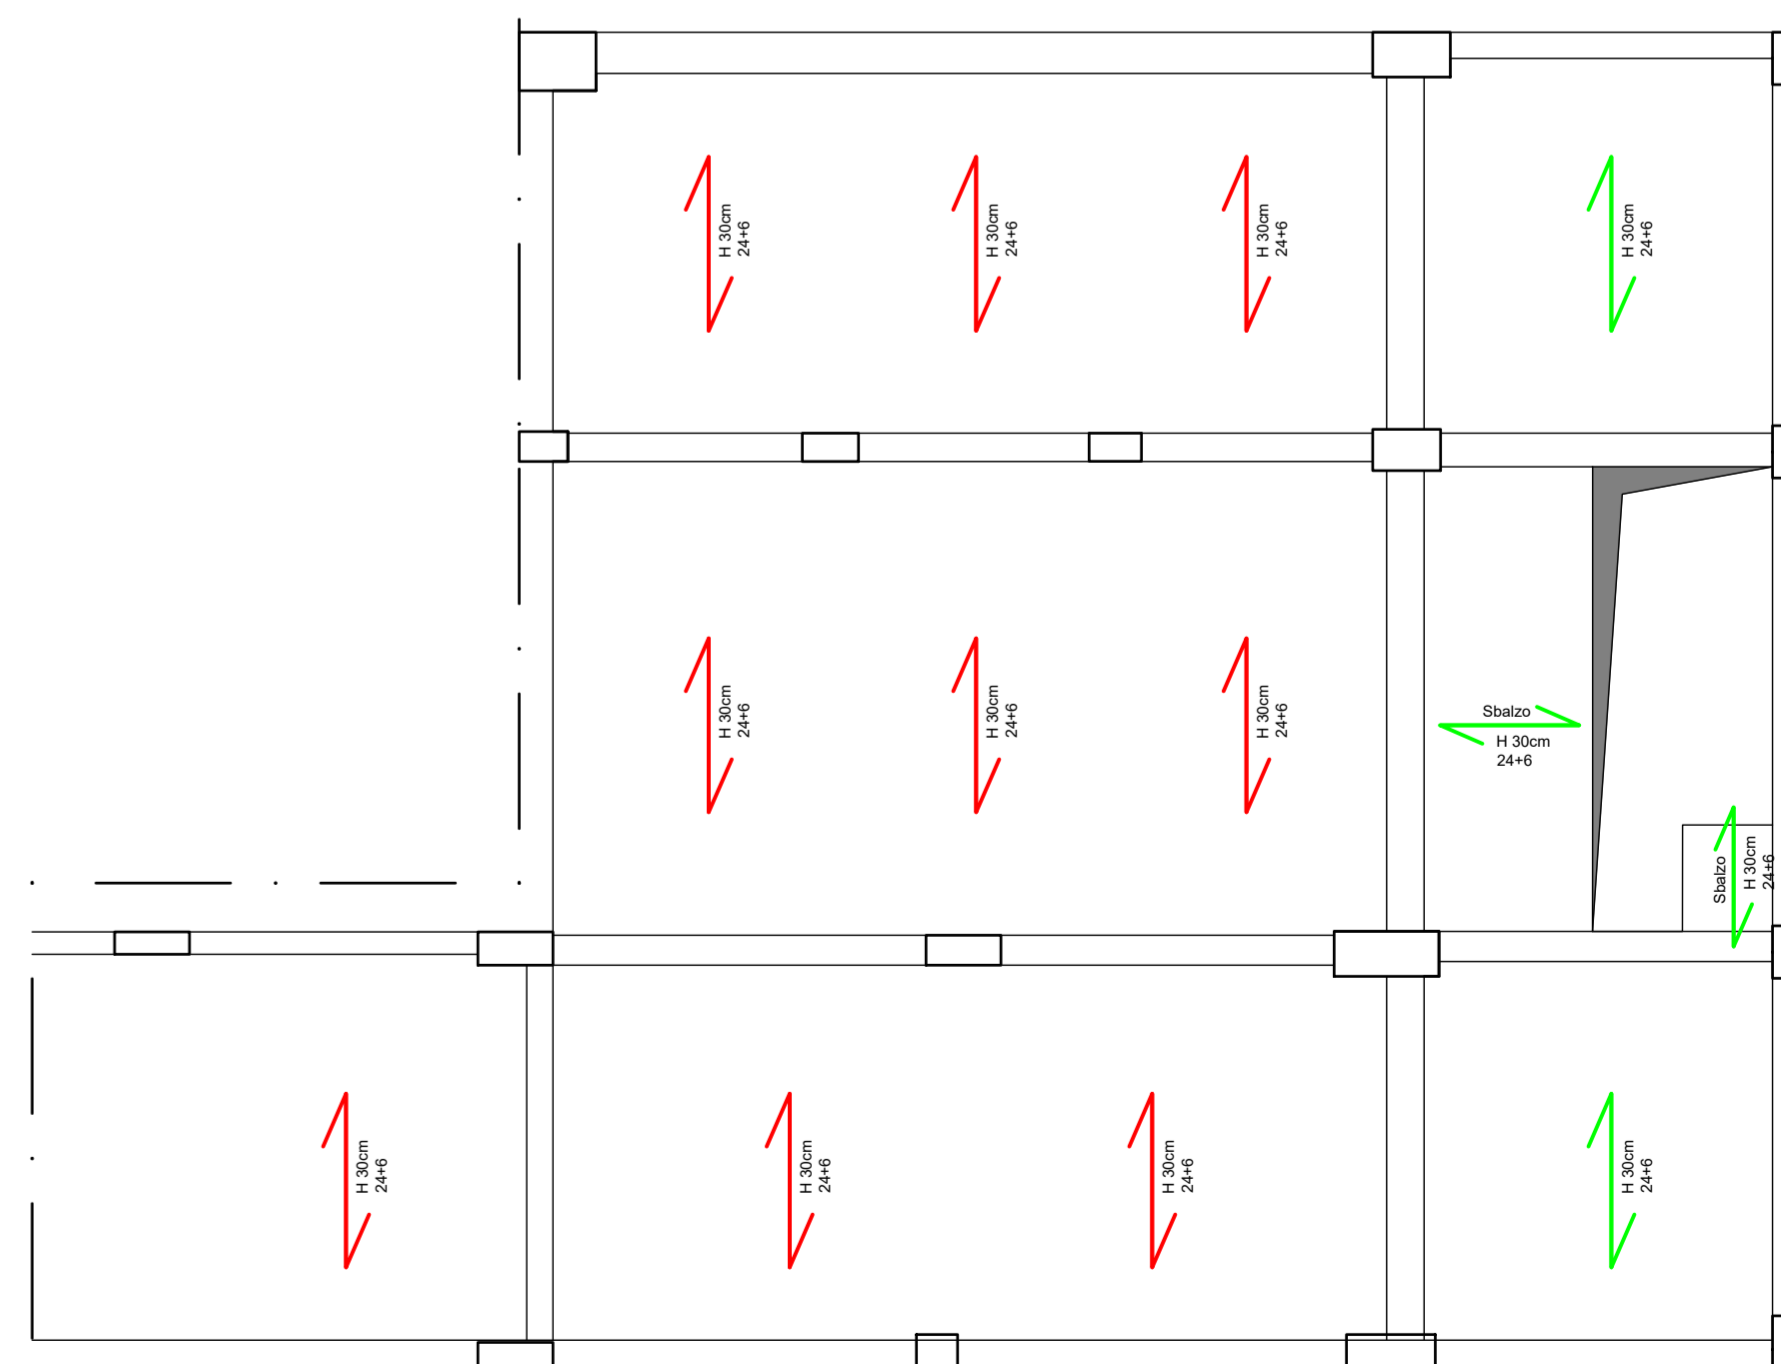

Carpenteria Impalcato Piano Primo
Scala 1_100

