

Agenzia delle Entrate
CATASTO FABBRICATI
Ufficio Provinciale di
Napoli

Dichiarazione protocollo n. NA0197538 del 16/07/2019

Planimetria di u.i.u. in Comune di Napoli

Via Pietro Jacopo De Gennaro

civ. 90

Identificativi Catastali:

Sezione: **CHI**

Foglio: **8**

Particella: **615**

Subalterno: **64**

Compilata da:
Apuzzo Catello

Iscritto all'albo:
Geometri

Prov. **Napoli**

N. **5627**

Scheda n. **1**


Scala **1:200**

PIANO TERRA

Altra u.i.u.

Altra u.i.u.

Altra prop.

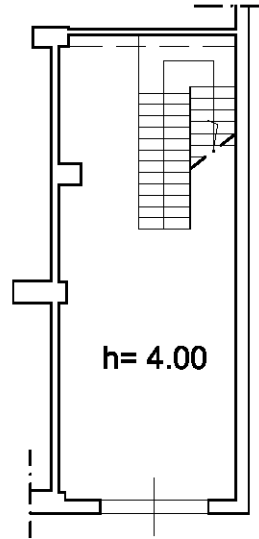

via Pietro Jacopo De Gennaro


PIANO PRIMO

Altra u.i.u.

h= 2.85

Altra prop.

h= 2.95

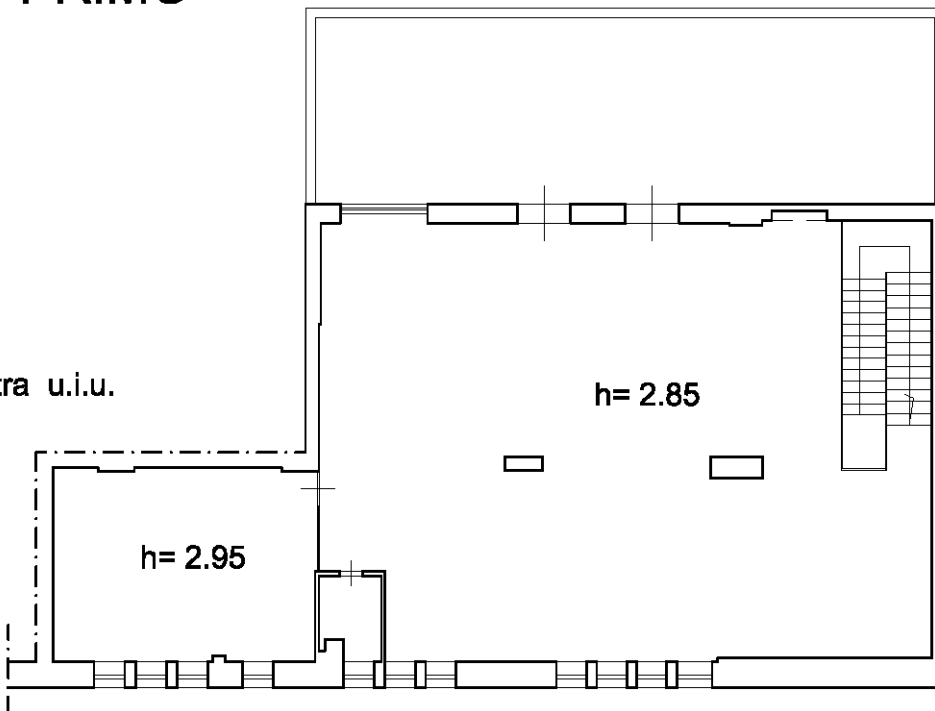

via Pietro Jacopo De Gennaro



Ultima planimetria in atti