
OAPPC TV

ALTO TREVIGIANO SERVIZI

Stazione appaltante **Alto Trevigiano Servizi Spa**

CONCORSO DI PROGETTAZIONE - Procedura aperta in due fasi in modalità informatica - RIQUALIFICAZIONE ARCHITETTONICO AMBIENTALE DEL TORRINO PIEZOMETRICO E AMBITO ESTERNO PRESSO LA SEDE ATS A RIESE PIO X E COSTRUZIONE DI UN MODELLO APPLICABILE DIFFUSO

Materiale di proprietà di ATS Spa - materiale riservato ad uso esclusivo del concorso

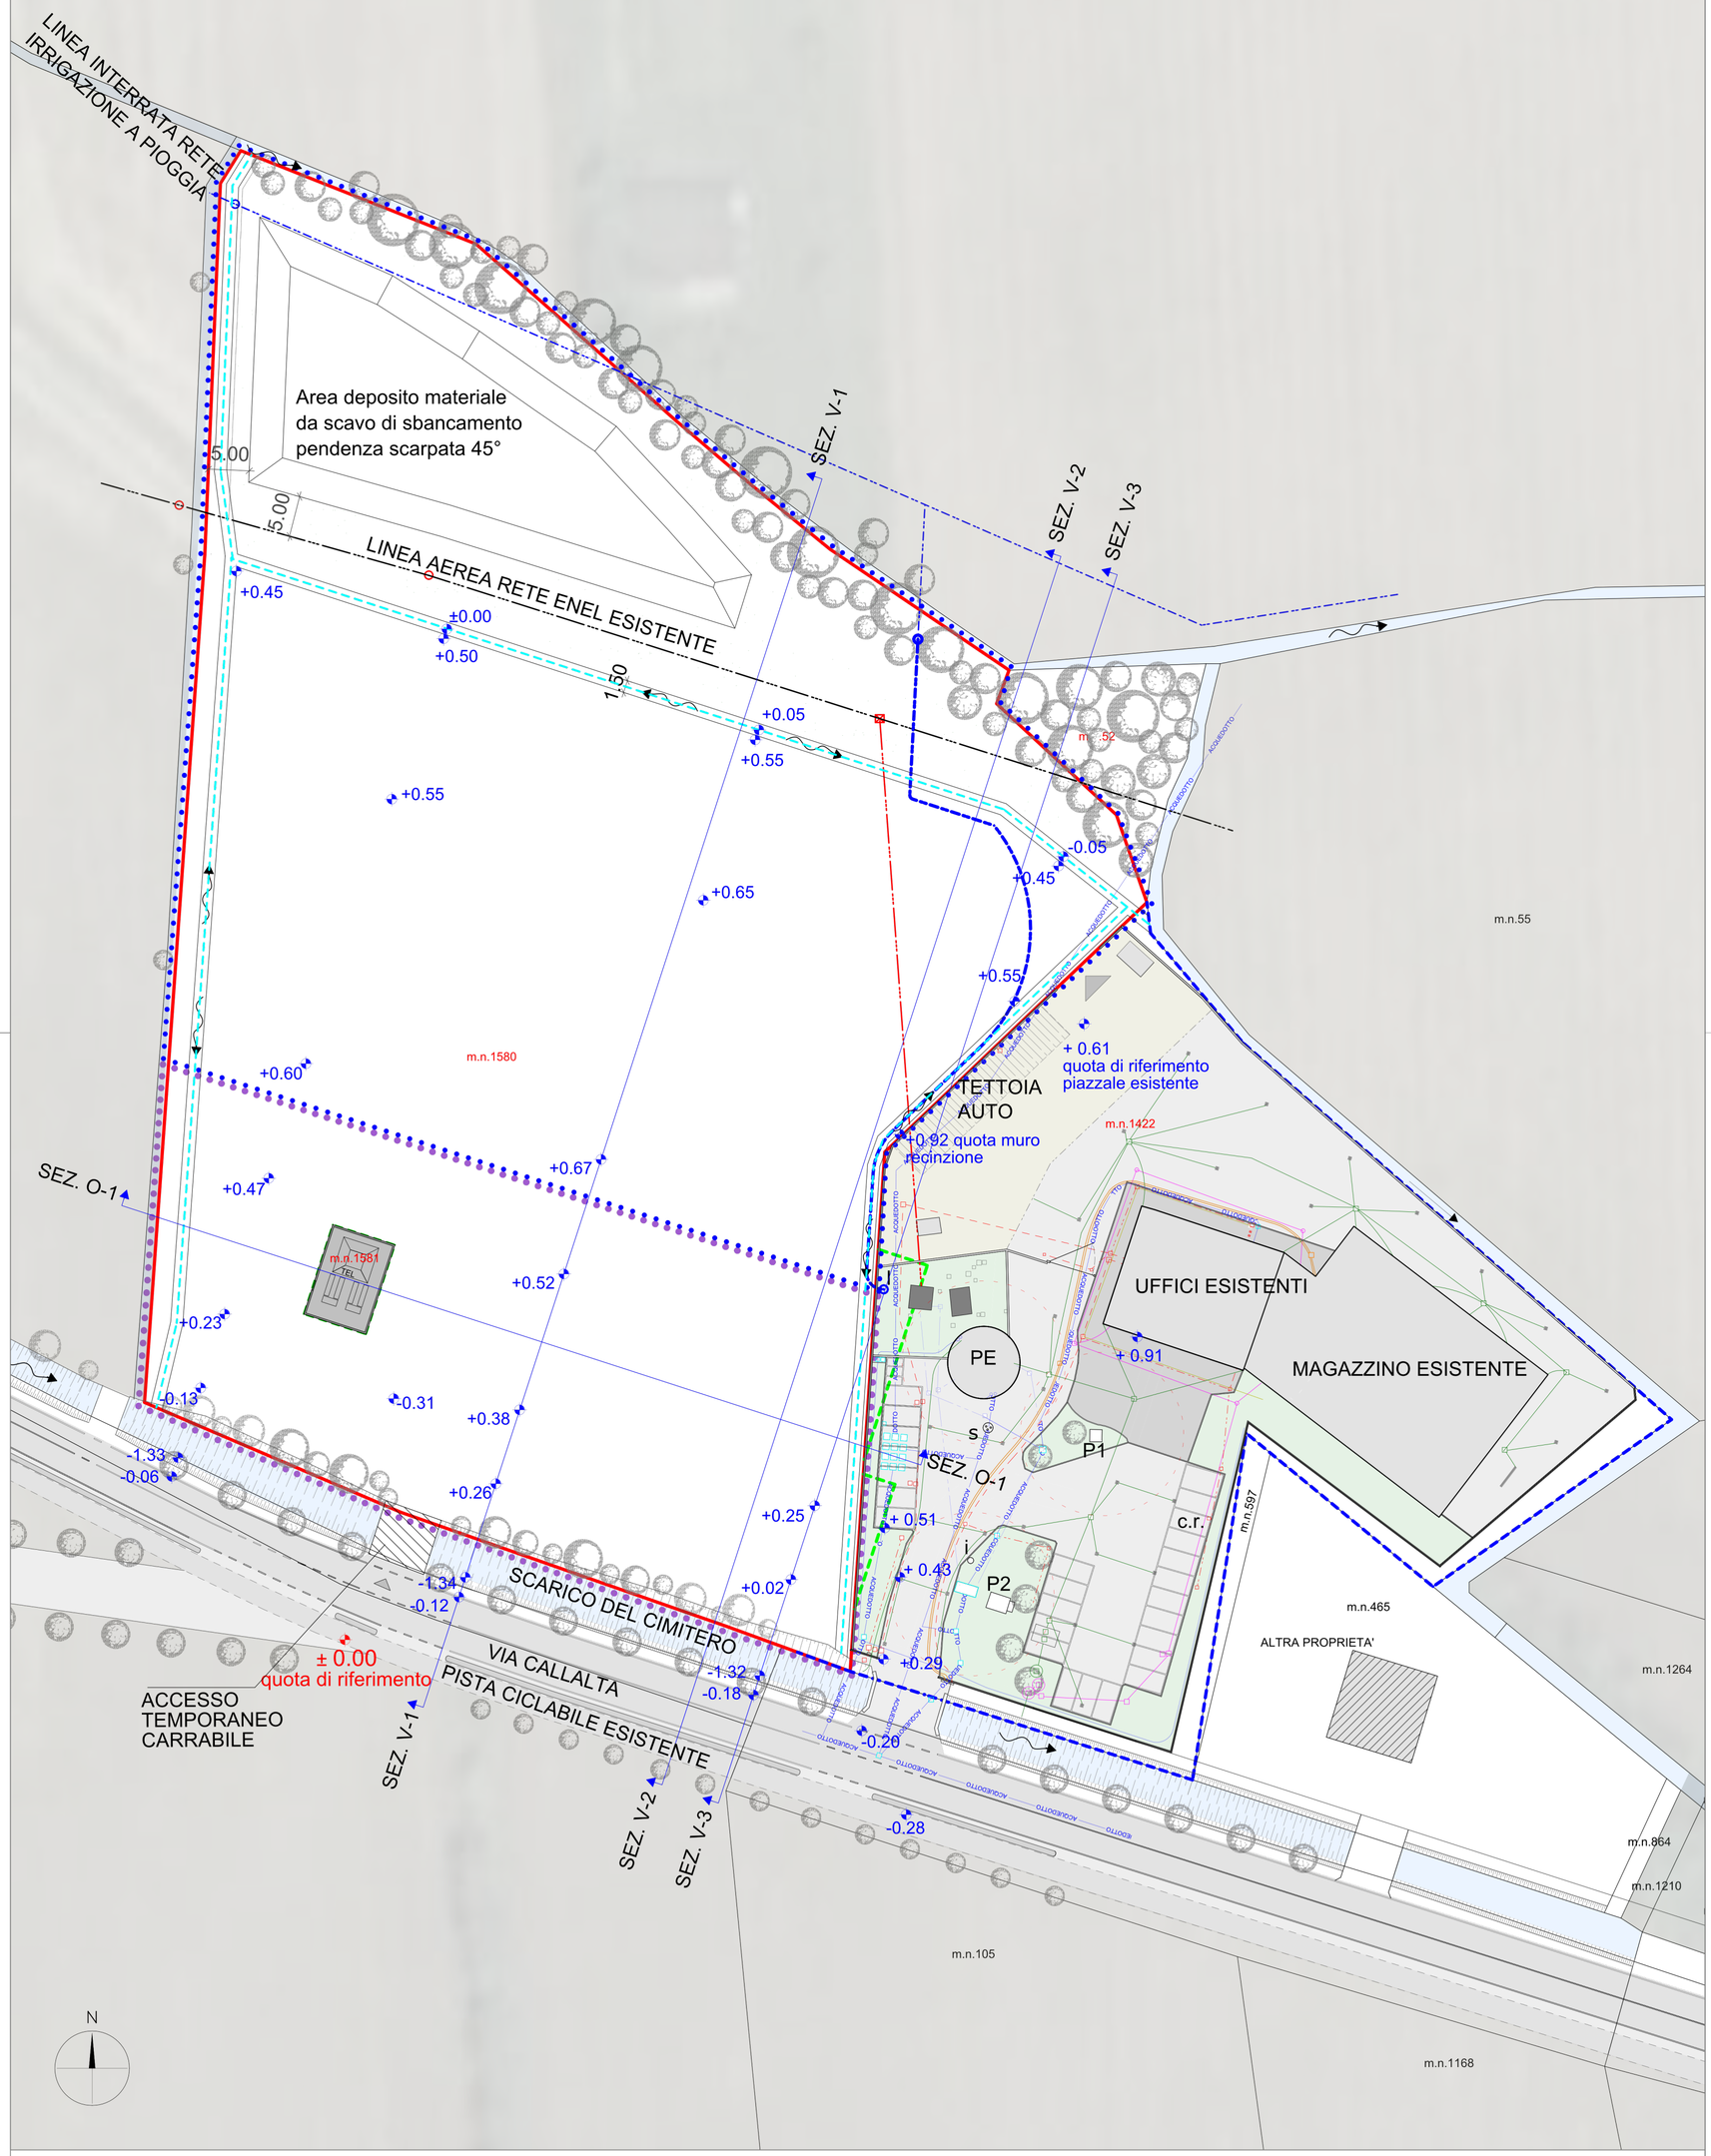

PLANIMETRIA STATO DI FATTO E RETI ESISTENTI
scala 1:500

LEGENDA:

- Perimetro PUA di progetto
- Perimetro di intervento fuori ambito PUA
- Perimetro area uffici esistenti stessa ditta
- Perimetro area oggetto di vincolo ad uso pubblico - LOTTO 1 -
- Perimetro area a piazzale inghiaiato e area verde - destinata a futura edificazione ATS - LOTTO 2 -
- PE Pensile acquedotto
- Fossato di scolo
- Alberatura esistente
- Strade e parcheggi
- Area di stoccaggio materiale edile e tubazioni
- Area verde
- Via Callalta S.P. 81

LEGENDA RETI ESISTENTI:

- Rete E-Distribuzione aerea media tensione esistente
- Rete E-Distribuzione aerea media tensione esistente da dismettere
- P.E. Palo rete E-Distribuzione aerea media tensione esistente
- T.E. Traliccio rete E-Distribuzione aerea media tensione esistente
- Rete irrigazione orto/giardino esistente
- Asse presa irrigazione esistente
- Condotta di irrigazione orto/giardino di progetto (PE100)PN16 Ø63mm entro corrugato a doppia parete Ø110mm
- P1 Pozzo 1
- P2 Pozzo 2
- c.r. Colonnina di ricarica auto elettriche
- S Saracinesche acquedotto
- I Idrante a colonna soprasuolo
- Pozzetto rete smaltimento acque meteoriche
- Condotta rete smaltimento acque meteoriche
- Pozzetto generico
- Pozzetto ispezione acquedotto
- ACQUEDOTTO Condotta acquedotto
- Pozzetto ispezione fognatura
- Condotta acquedotto
- Pozzetto rete smaltimento acque meteoriche
- Condotta rete smaltimento acque meteoriche
- Caditoia stradale
- Pozzetto rete smaltimento acque meteoriche
- Condotta rete smaltimento acque meteoriche
- Pozzetto rete elettrica
- Condotta rete elettrica
- Condotta messa a terra
- Pozzetto rete cloro
- Condotta cloro

ALTO TREVIGIANO SERVIZI S.P.A.
Via Schiavonesca Priula, 86
31044 - MONTEBELLUNA (TV)
C.F. / P.IVA 04163490263 REA n. TV 328089

IL DIRETTORE
Dott. Pierpaolo Florian

PIANO URBANISTICO ATTUATIVO AREA PARCHEGGIO (ART 39 N.T.O.) E INTERESSE COMUNE (ART 38 N.T.O.) DI VIA CALLALTA - SP81

PLANIMETRIA STATO DI FATTO E RETI ESISTENTI

Elaborato	2.04	Formato	630X594	Scala	1:500

3E	24/01/2024	Revisione gennaio 2024
2E	02/10/2023	Integrazioni
1E	23/03/2022	1° Deposito
REV	Data	Modifiche

Disegnato	DB	Verificato	FBI	Approvato	_

QUESTO DOCUMENTO NON POTRA' ESSERE COPIATO, RIPRODOTTO O PUBBLICATO, IN TUTTO O IN PARTE, SENZA IL CONSENSO SCRITTO DELLA SOCIETA' ATS (L. 22/04/41, N. 633 - artt. 2575 e segg. C.C.)