




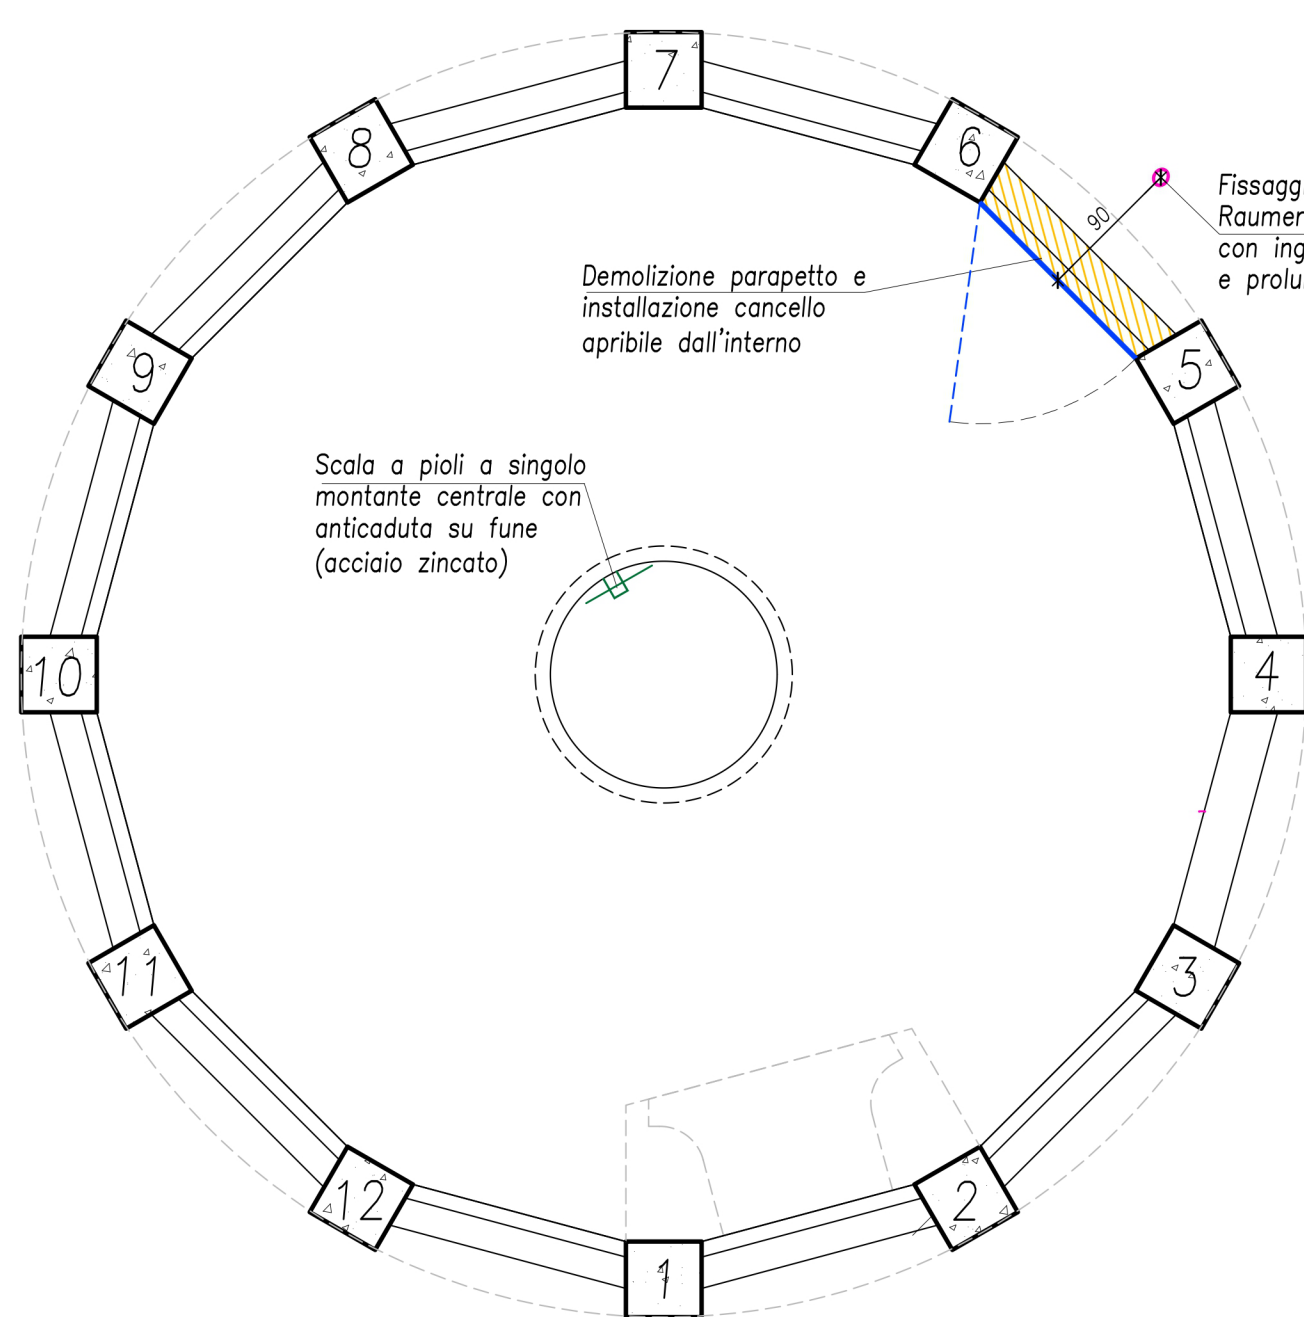


NOTA:
Tutti gli ancoraggi devono essere installati,
collaudati, certificati e mantenuti in efficienza qual
D.P.I. DI TERZA CATEGORIA (V.V.F.)

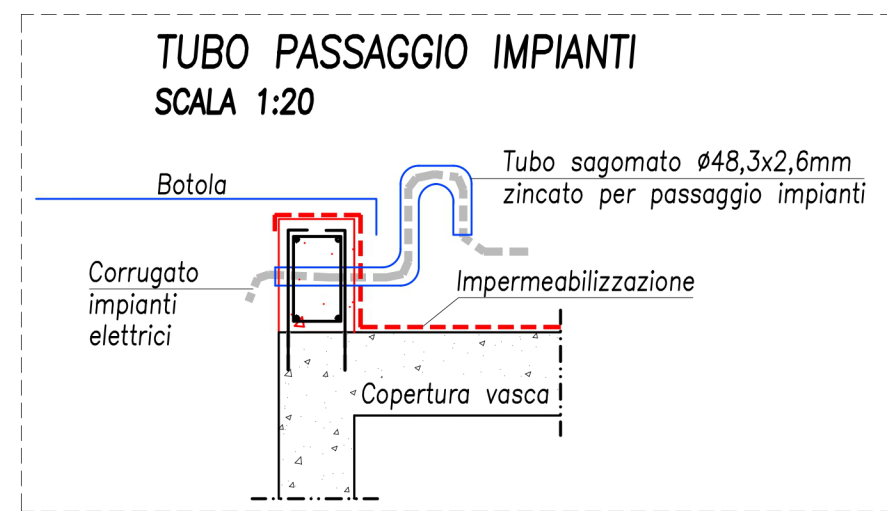


VISTA H-H
PIANTA COPERTURA CON BOTOLE DI ACCESSO
E PARAPETTO PERIMETRALE
SCALA 1:20

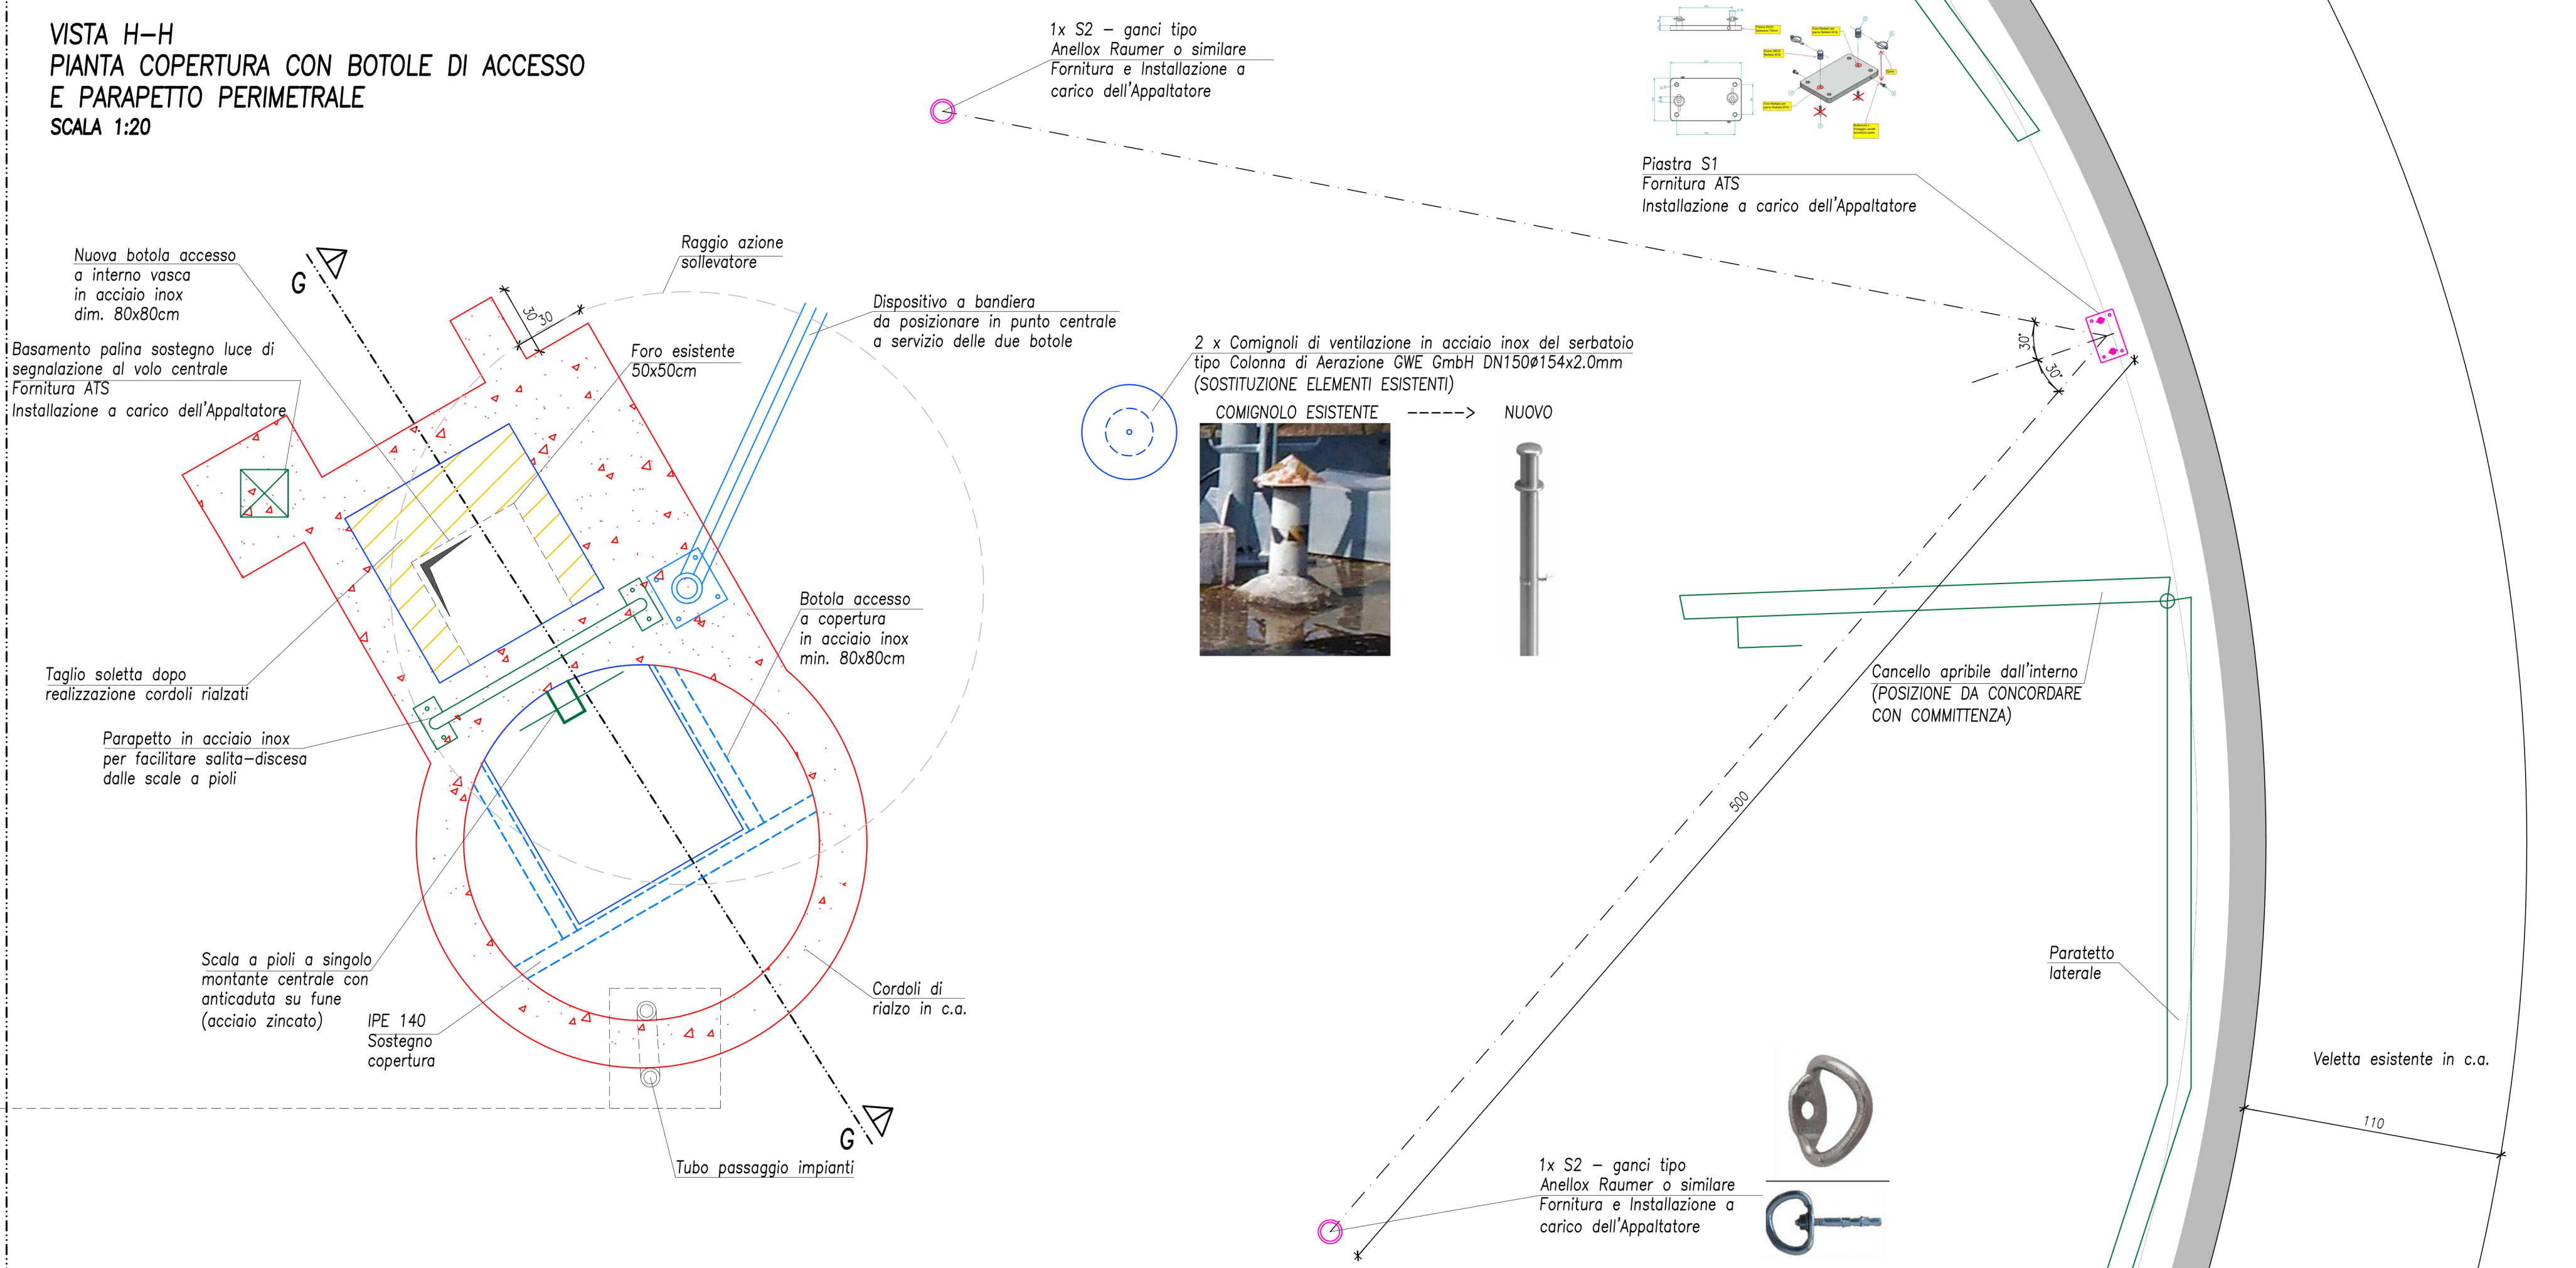


SEZIONE TIPOLOGICA NUOVO MURETTO PERIMETRALE
SCALA 1:10

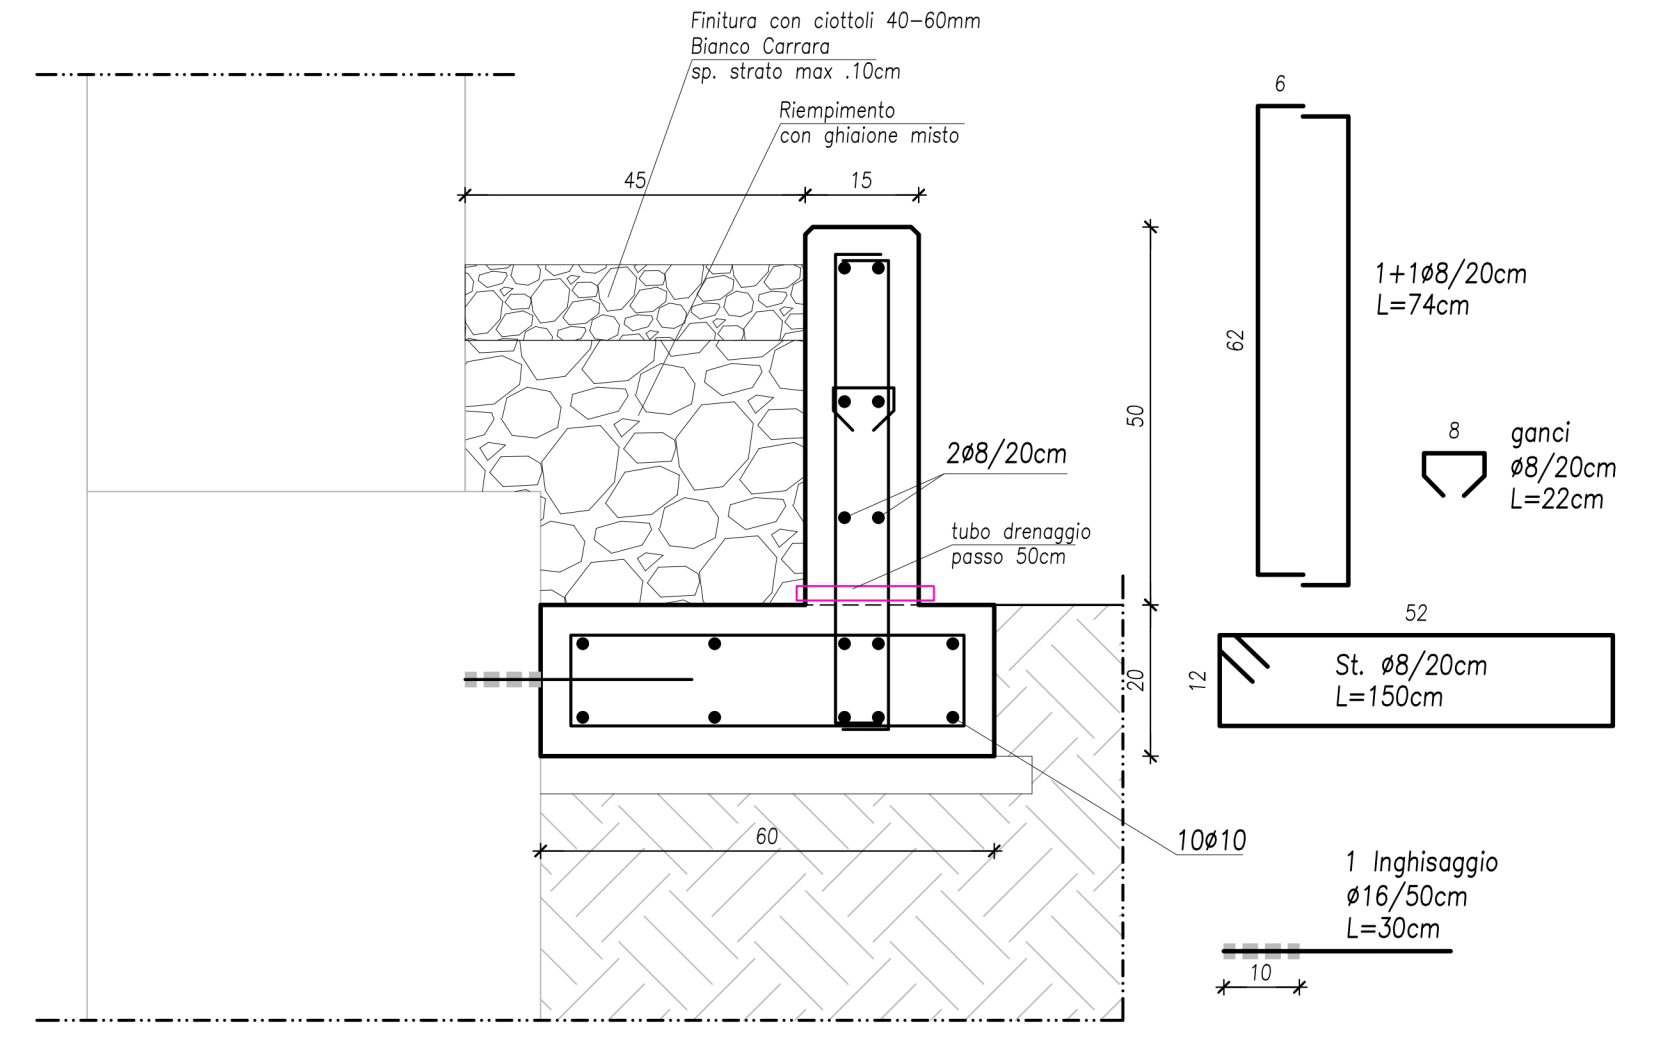


TORRINO RIESE PIO X
SISTEMA DI GANCI E FISSAGGI
SCALA 1:100

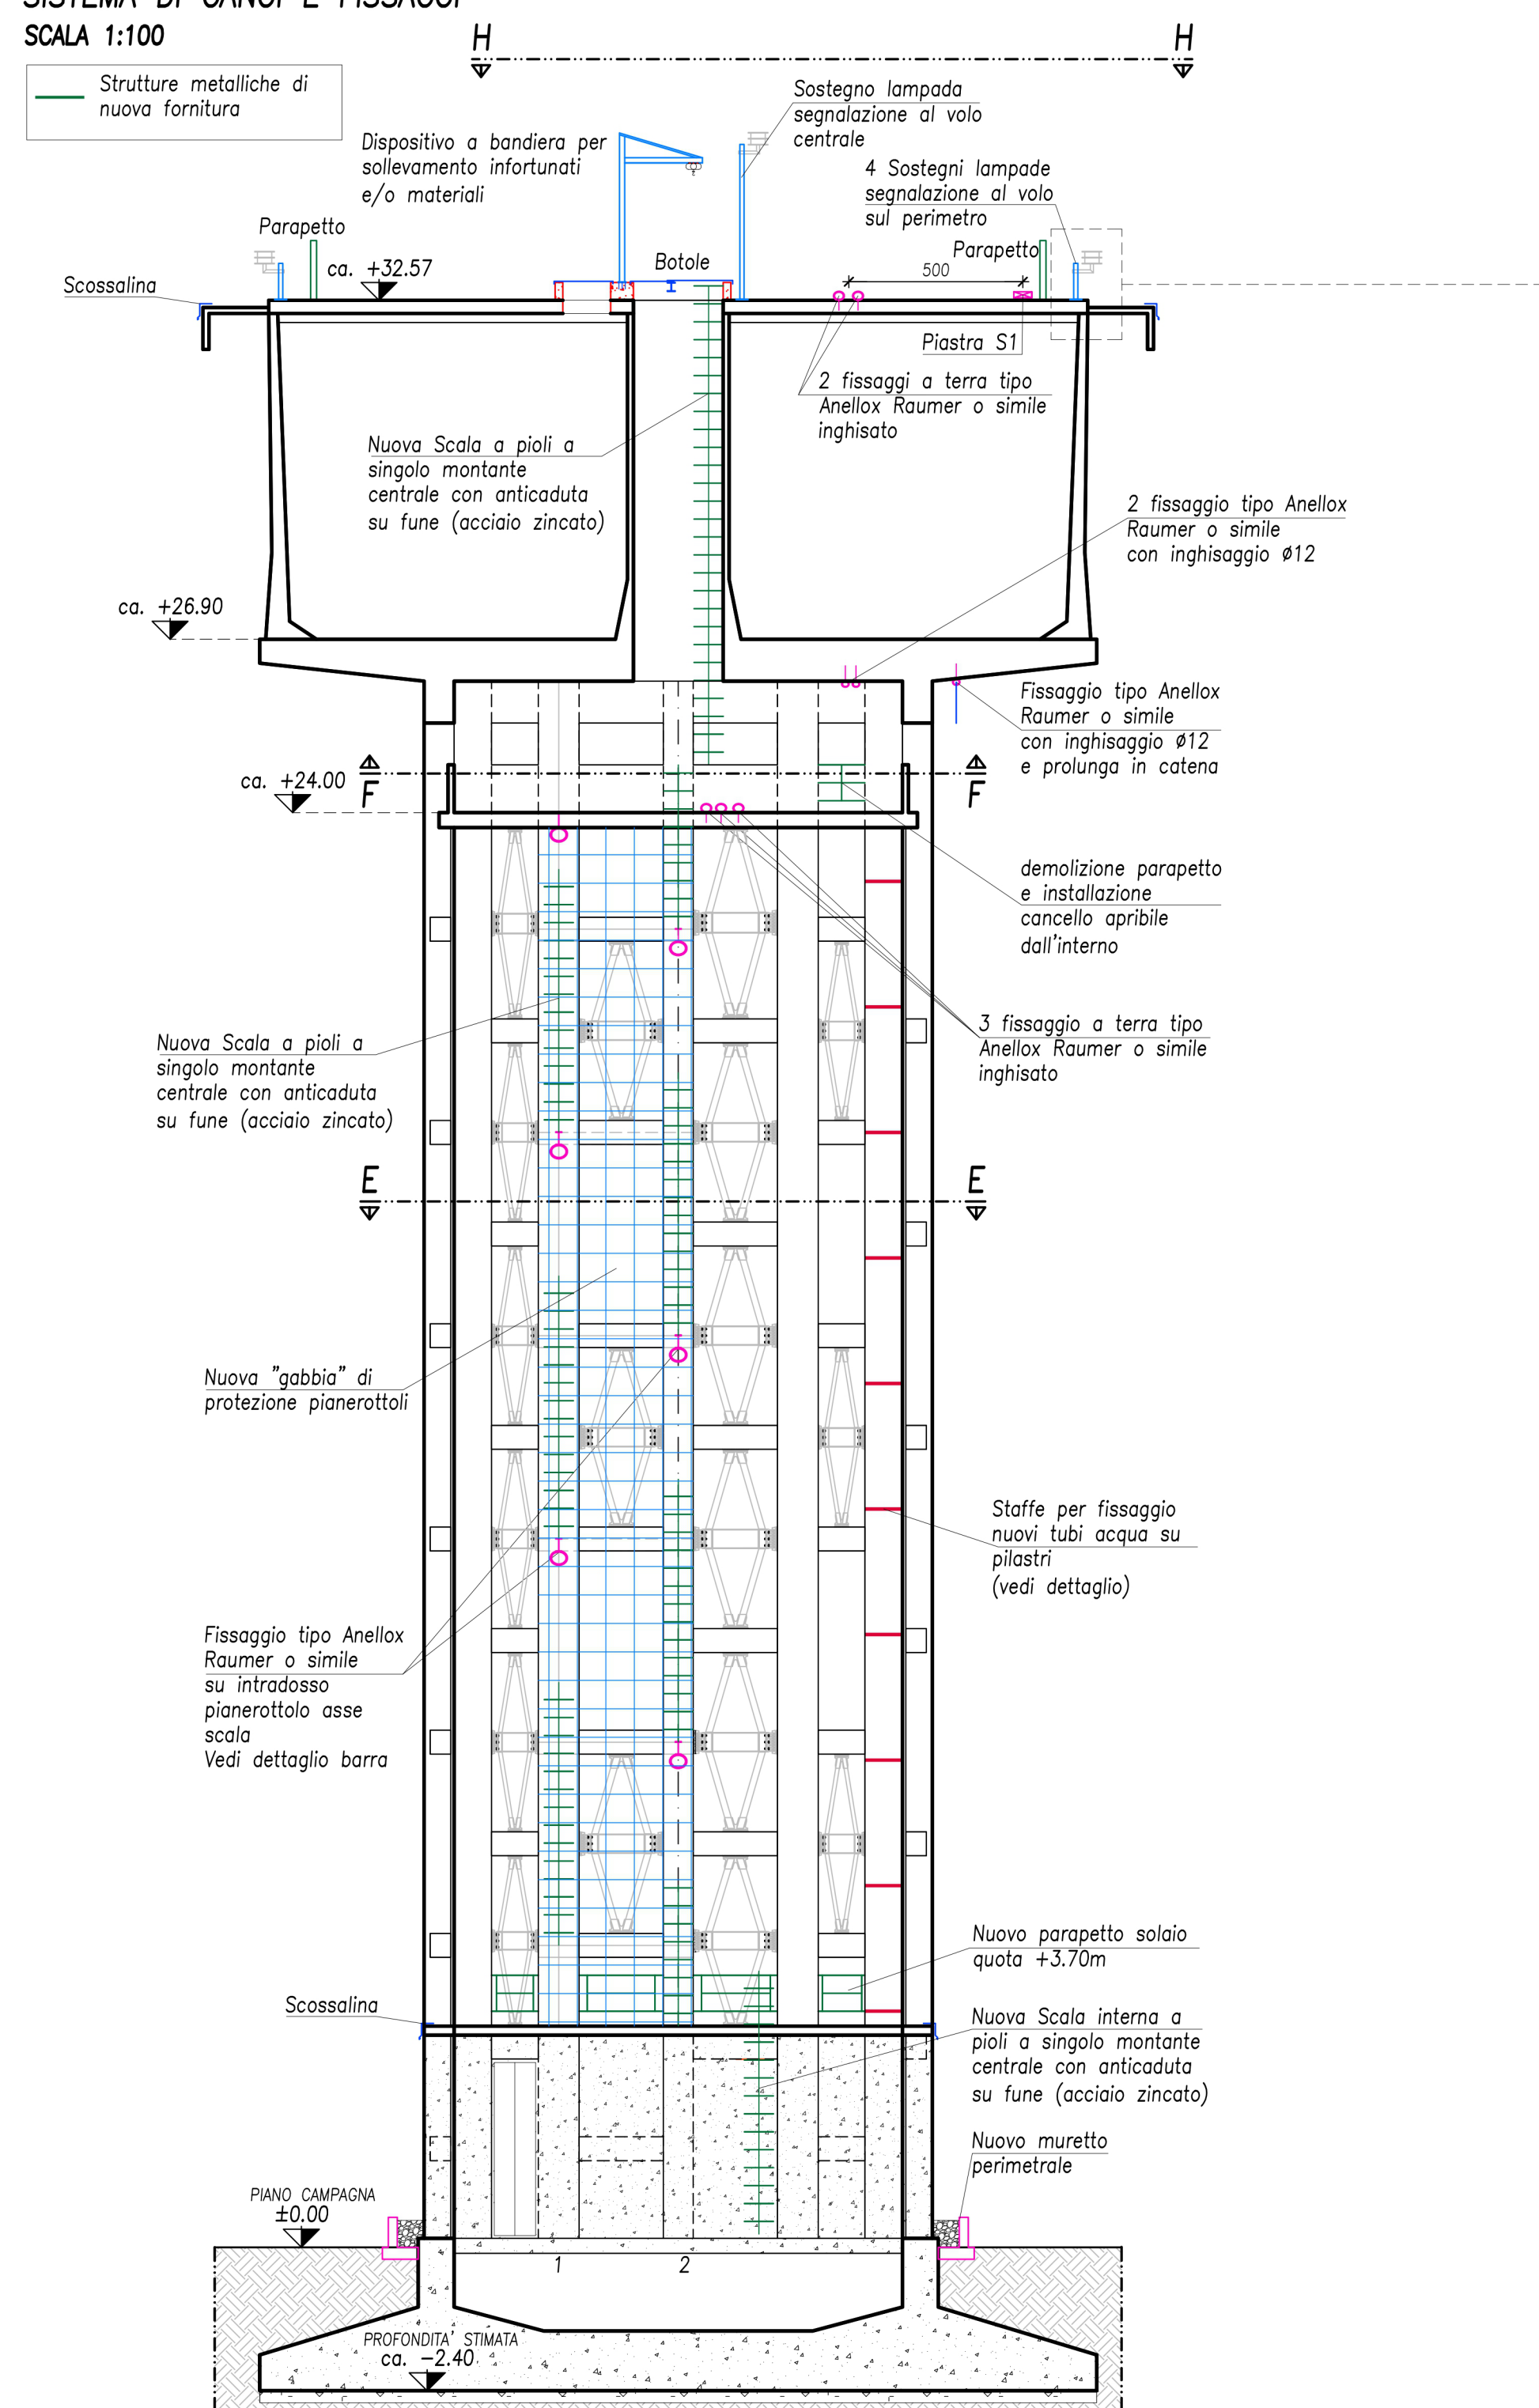


SOSTEGNI LAMPADE PER SEGNALAZIONE AL VOLO
ELEMENTI DISPOSTI SUI 4 PUNTI CARDINALI
SCALA 1:20

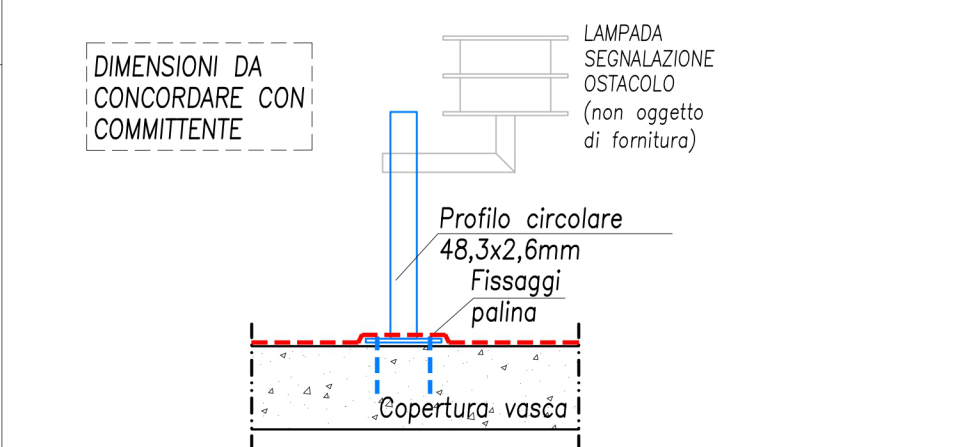

SEZIONE G-G
RINFORZO STRUTTURE PER BOTOLE IN COPERTURA
SCALA 1:20

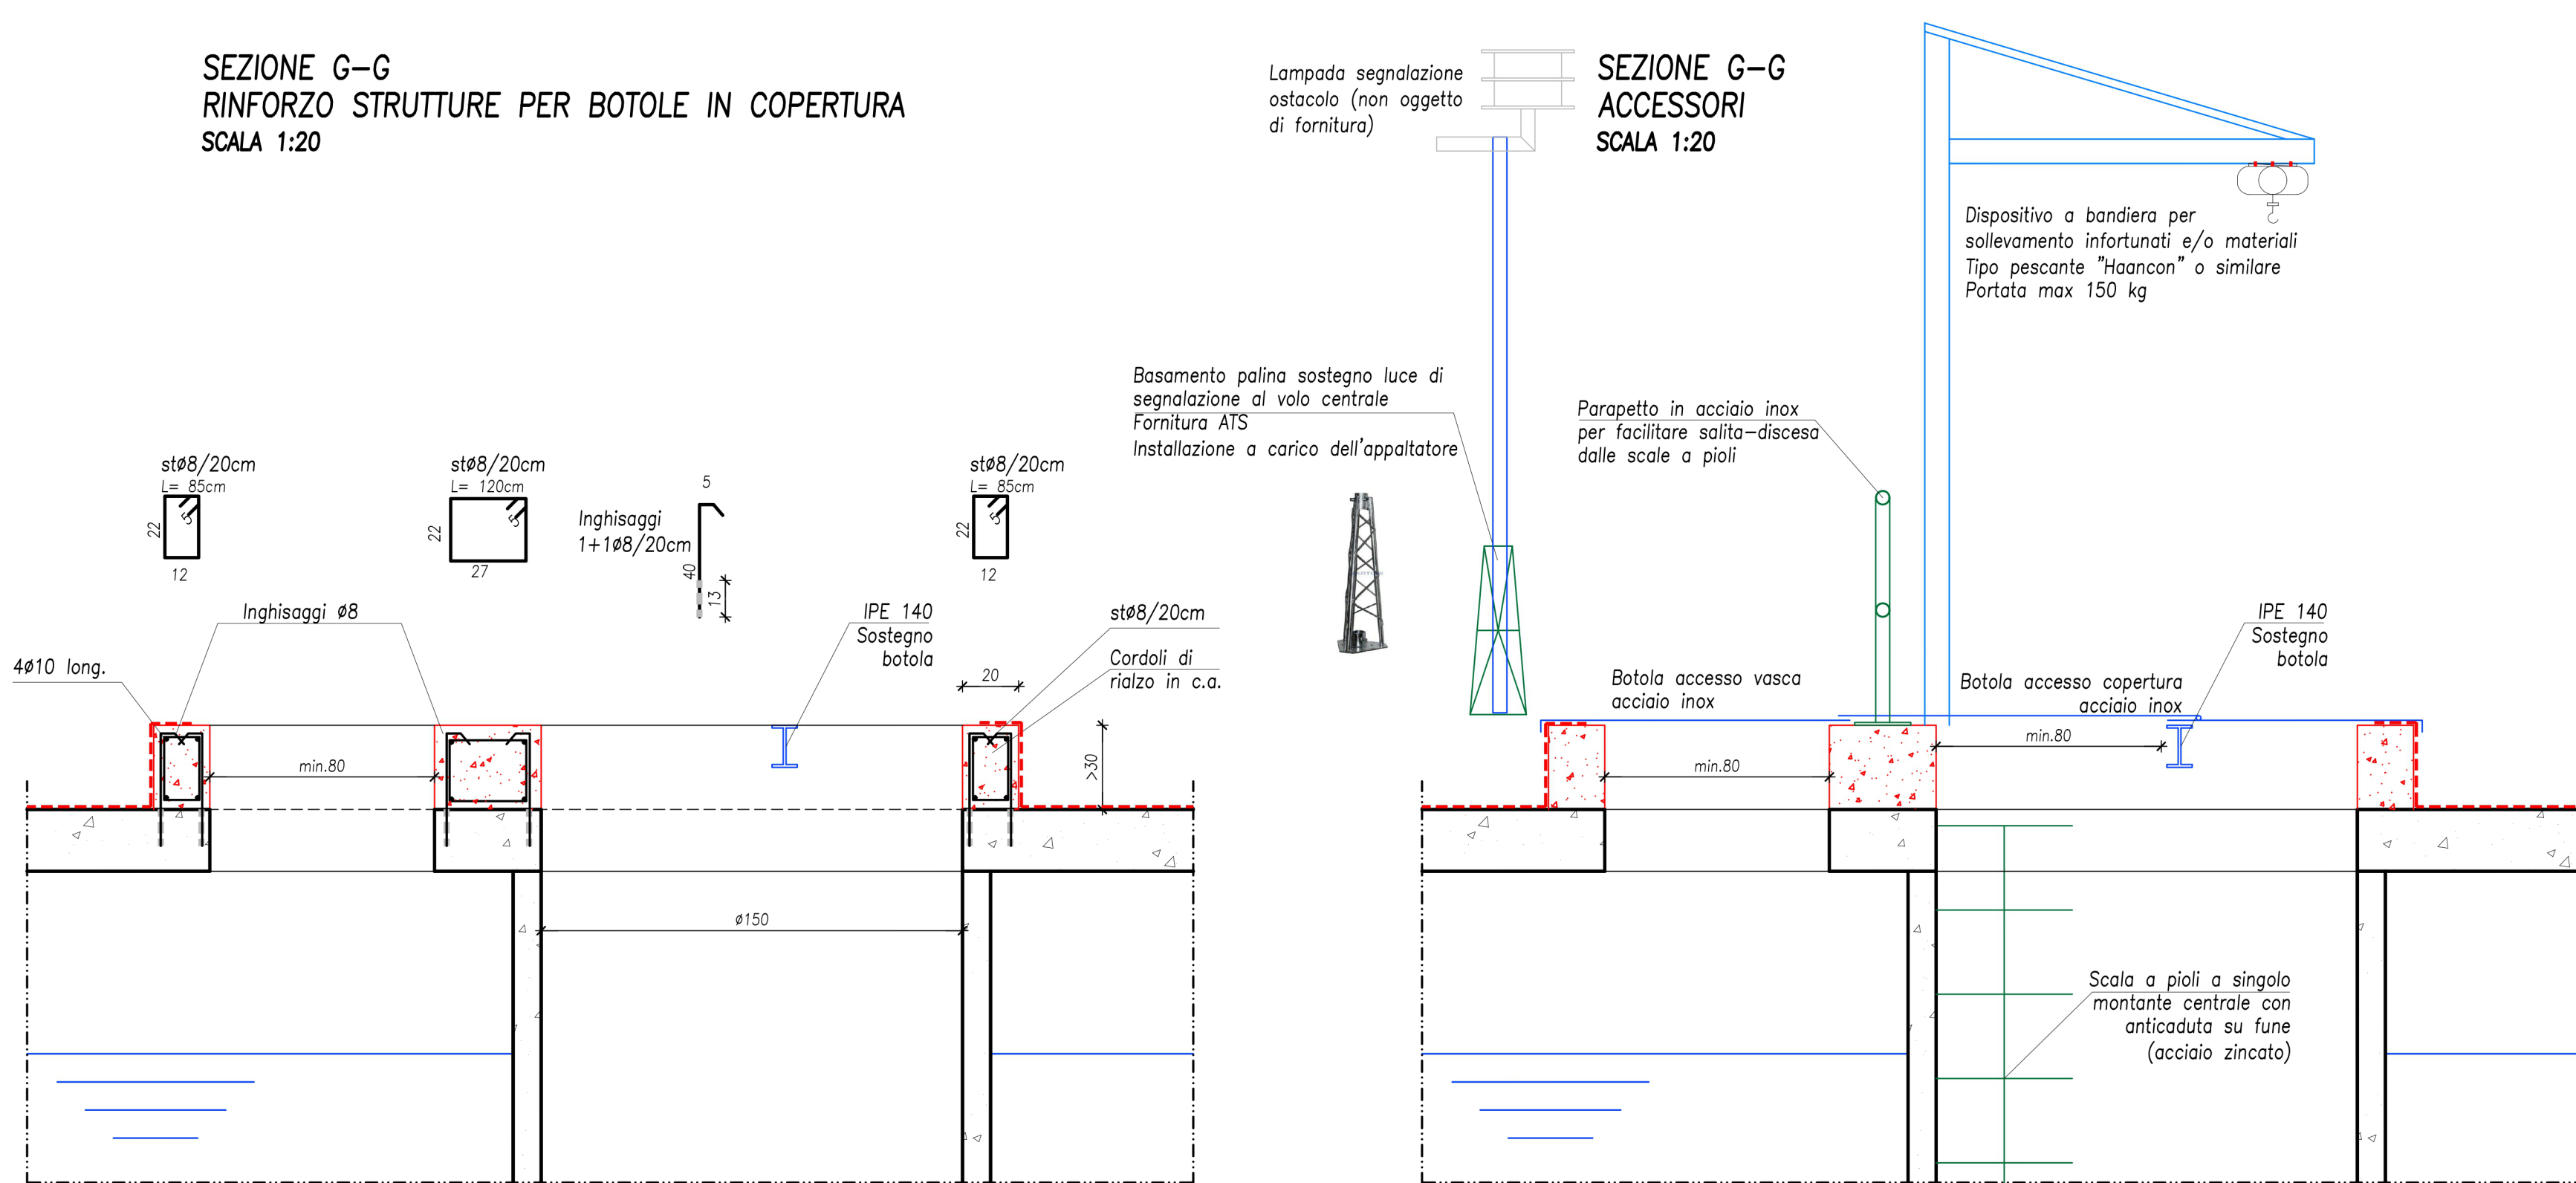

SEZIONE G-G
ACCESSORI
SCALA 1:20

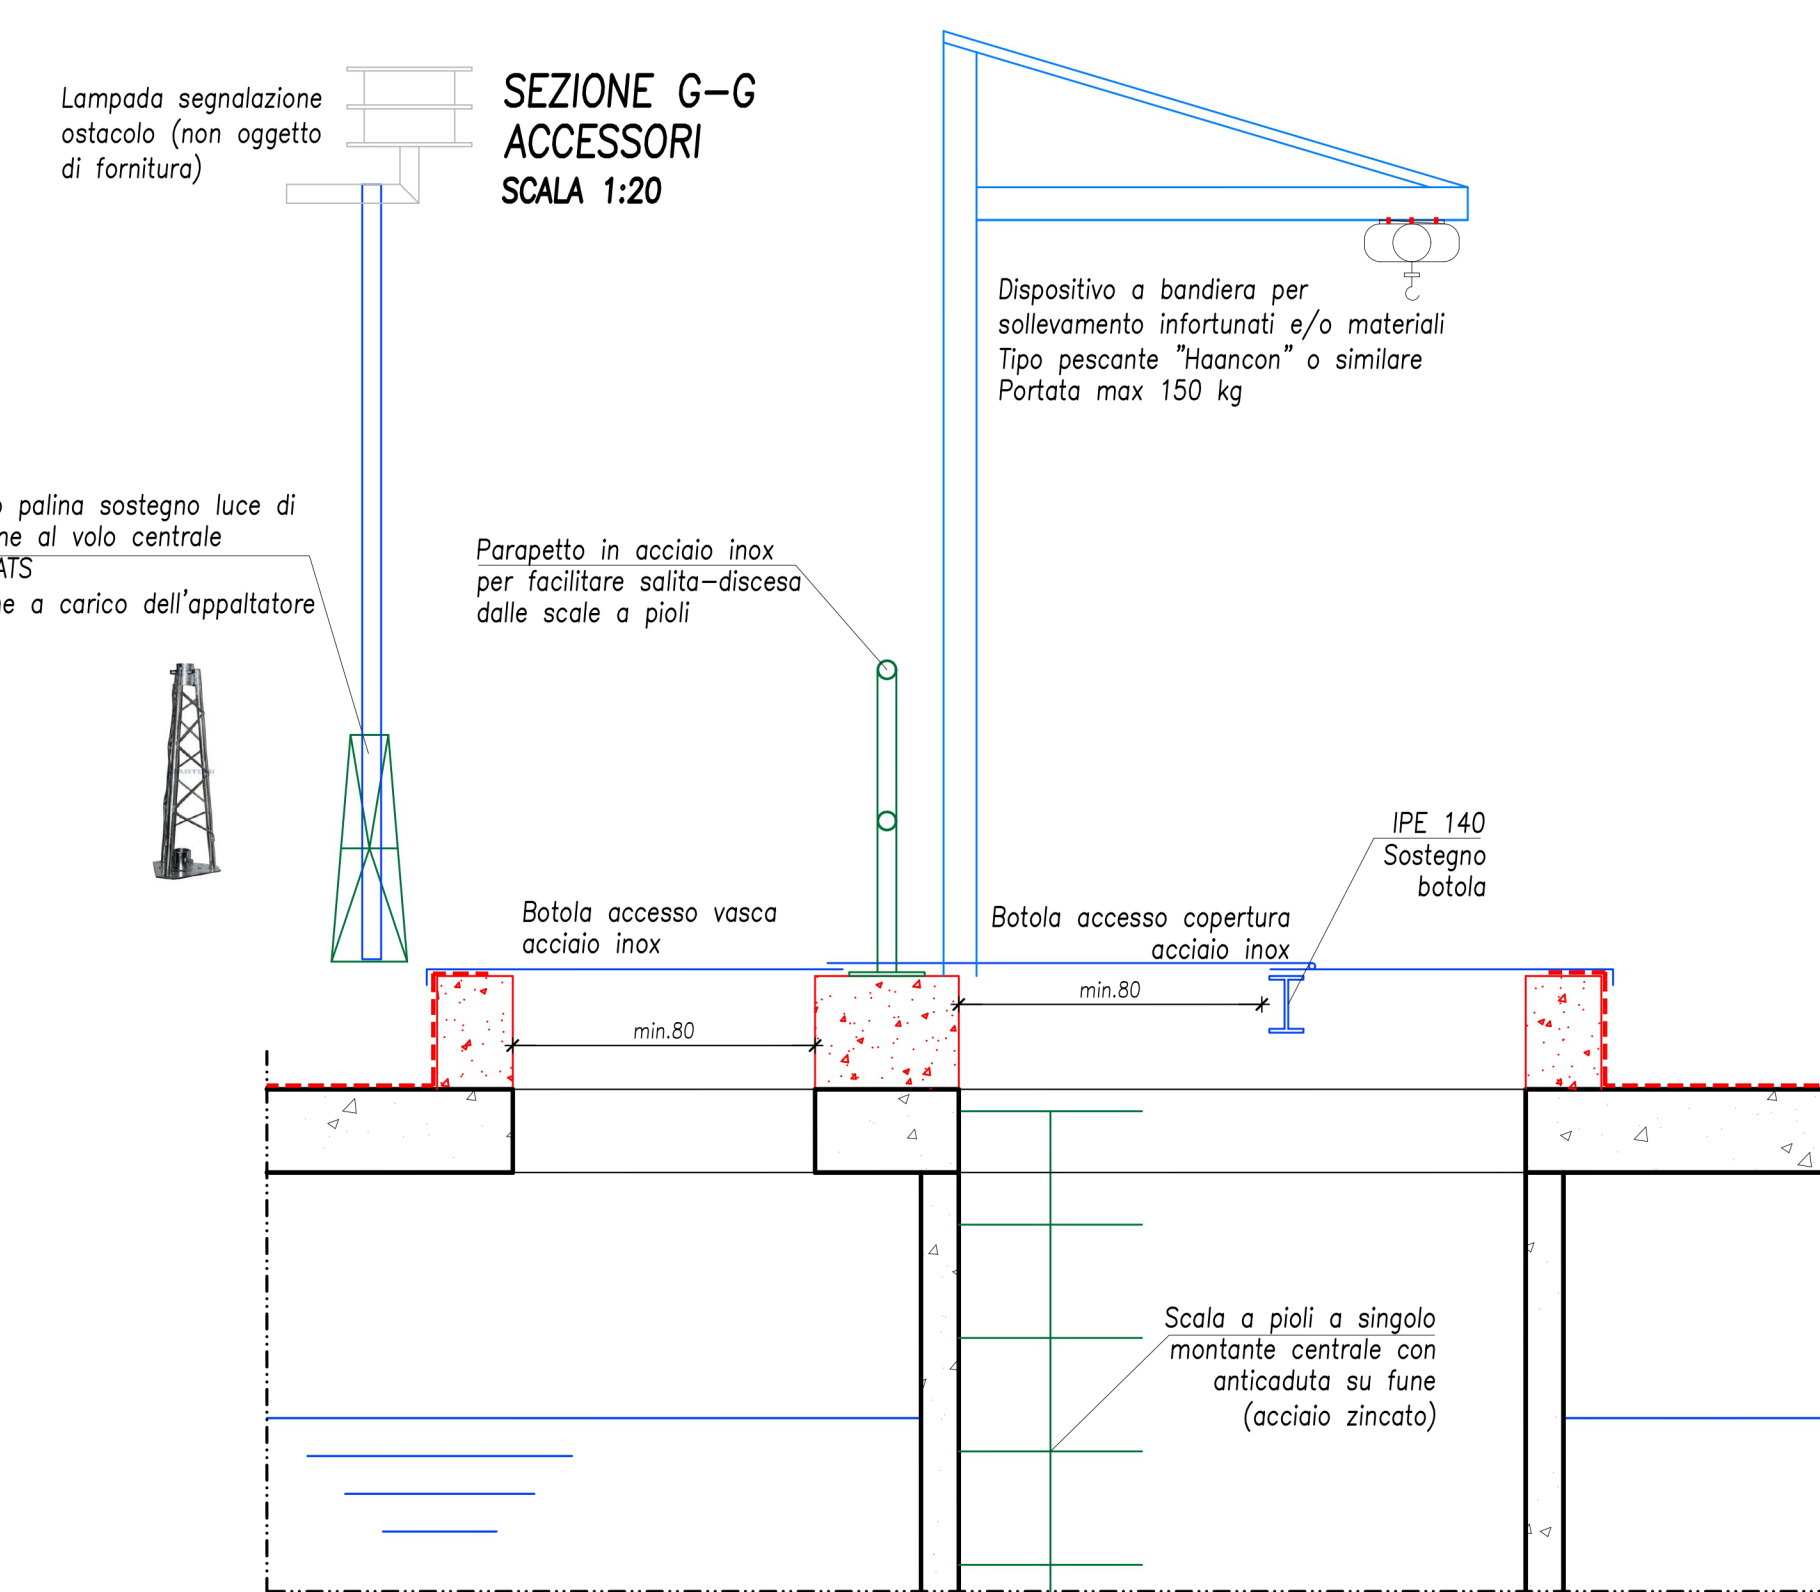

PRESCRIZIONI SUI MATERIALI IN OPERA

[illegible]

NOTE GENERAL

1. IL RILEVATO DELL'INTEGRAZIONE TRA GLI STATI DELLE STRUTTURE E IL CARICO DELLA RISERVA ESISTENTE.
2. TUTTE LE MISURE NUCLEARI DEVONO ESSERE VERIFICATE IN CANTIERE PRIMA DELL'INIZIO DELLE LAVORAZIONI E PRIMA DELLA PRODUZIONE DEI NUOVI ELEMENTI STRUTTURALI CHE DOVRÀ TENER CONTO DELLE REALI MISURE RILEVATE.
3. A PROGETTO COSTRUTTIVO DELLE STRUTTURE E CARICO DELLA RISERVA ESISTENTE DELLE OPERE, IL COSTRUTTORE DOVRÀ RISPETTARE LE INDICAZIONI APPORTATE NEGLI TAVOLE GENERALI E DI DETTAGLIO DEL PRESENTE PROGETTO E DEVE ESSERE APPROVATO DALLA DIREZIONE LAVORI DELLA FABBRICAZIONE.
4. PRIMA DELL'ESECUZIONE DELLE OPERAZIONI PREVISTE SULLI STRUTTURE ESISTENTI DEVONO ESSERE LOCALIZZATA LA POSIZIONE DI PUNTALI MONTATI, SCARICHI, CONDOTTE FOGNARIE E CONDOTTE ELETTRICHE. EVENTUALI SPOSTAMENTI DOVANO ESSERE CONCORDATI CON LA DIREZIONE LAVORI.
5. IN FASE DI COSTRUZIONE DEVONO ESSERE PRESENTATE LE SUE TAVOLE DI STABILITÀ DELL'OPERA IN FASE TRASVERSALE.

REGIONE VENETO
PROVINCIA DI TREVISO - COMUNE DI RIESE PIO X (TV)
MANUTENZIONE STRAORDINARIA E
ADEGUAMENTO SISMICO SERBATOIO PENSILE
ACQUEDOTTO IN VIA CALLALTA A RIESE PIO X (TV)

PROGETTO DEFINITIVO - ESECUTIVO




MANUTENZIONE STRAORDINARIA-SCALE, GANCI ,FINITURE VARI


CODICE ELABORATO			20020MA02			REV. 01		SCALA 1:50 - 1:20 - 1:10	
REV. N	DATA	MOTIVO DELLA EMISSIONE	ESEGUITO	CONTROLLATO	APPROVATO				
00	08/02/2021	Emissione							
01	14/01/2026	Aggiornamento							

La proprietà del presente elaborato è tutelata a termini di legge. E' vietata qualsiasi forma di riproduzione o di copia non autorizzata.


SEZIONE E-
TIPOLOGICO
SCALA 1:50

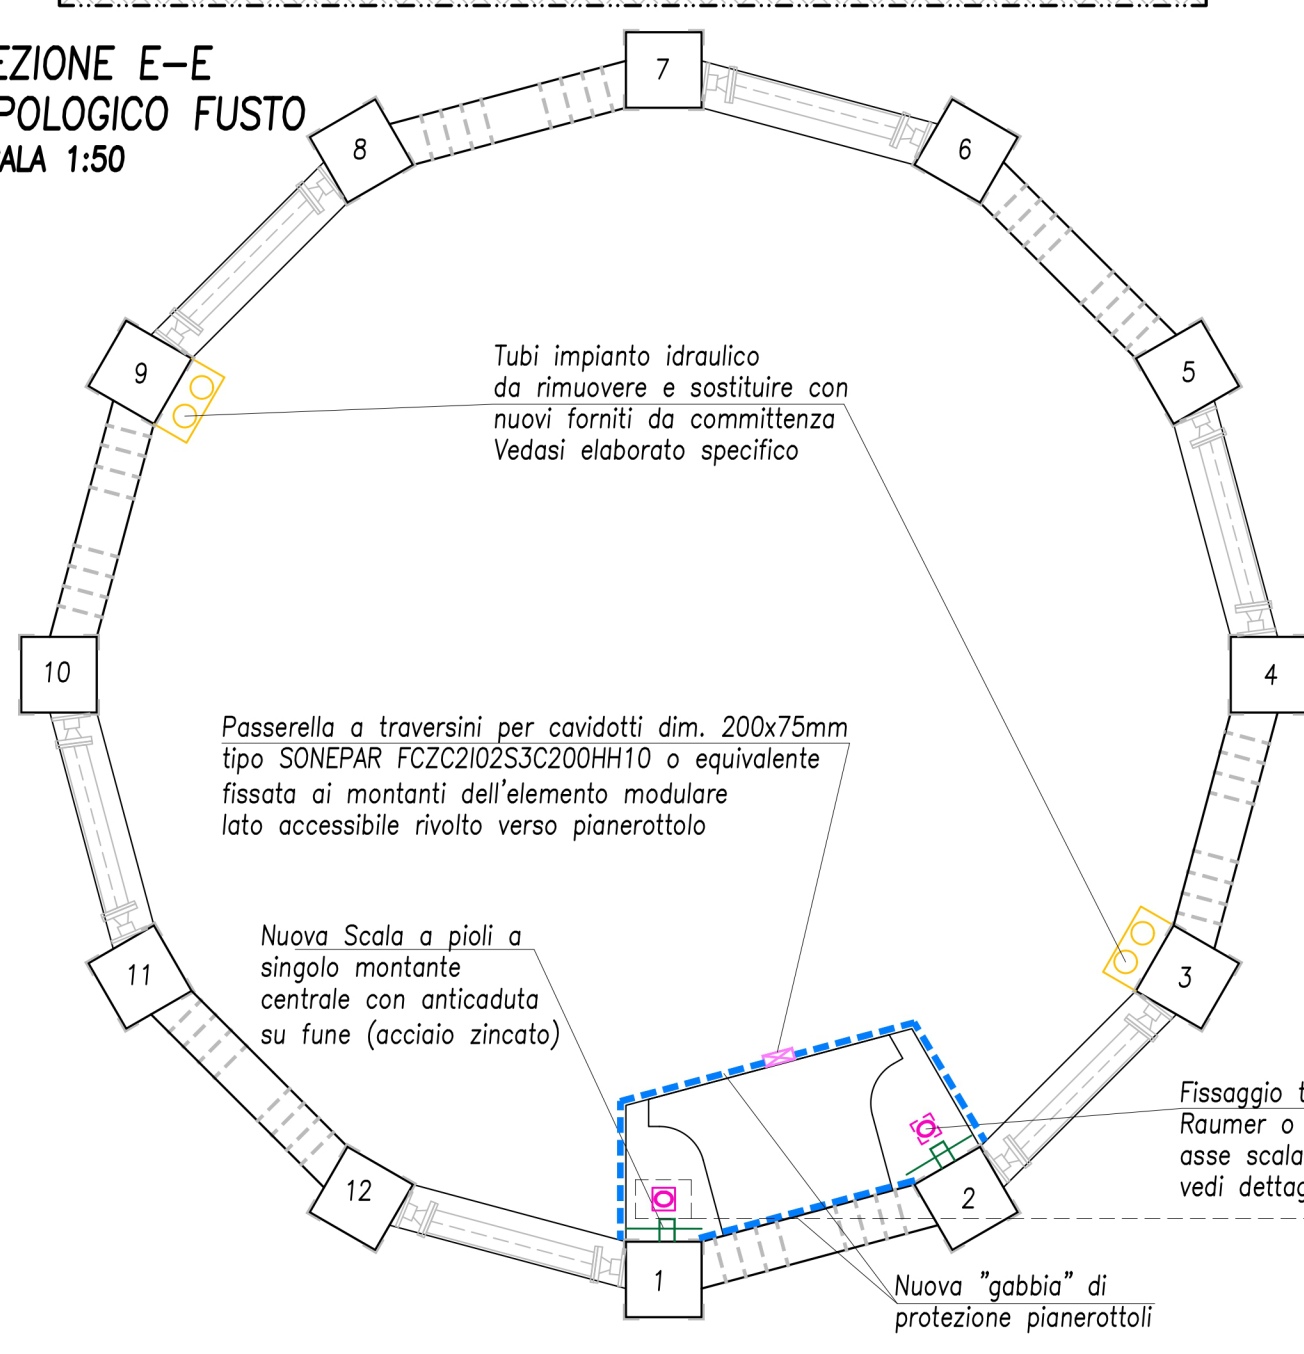


FISSAGGI TIPO "ANELLOX"
OK! OK! OK!

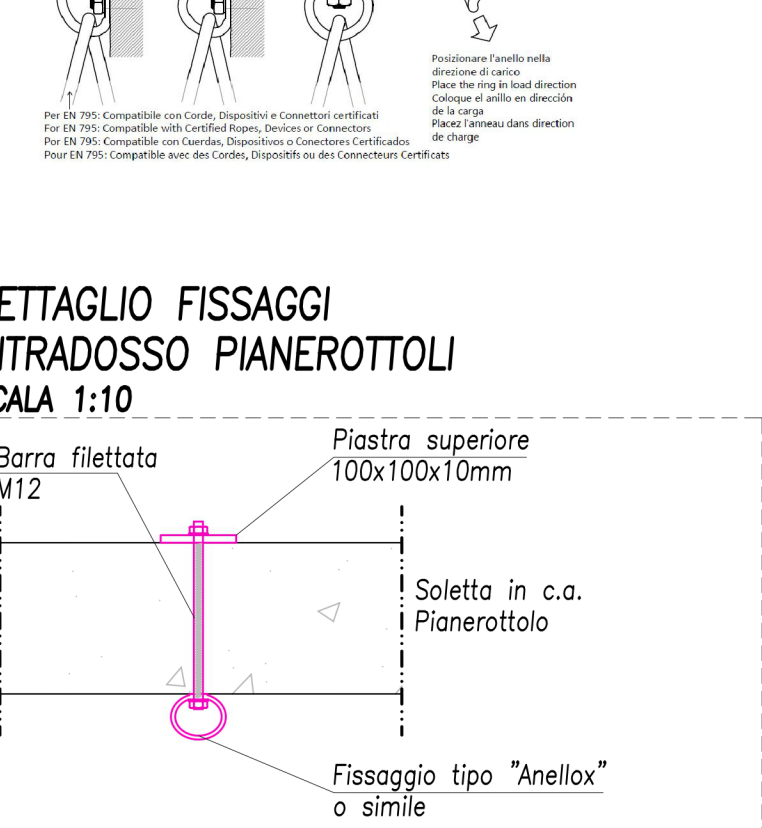


DETTAGLIO FISSAGGI
INTRADOSSO PIANEROTTO
SCALA 1:10

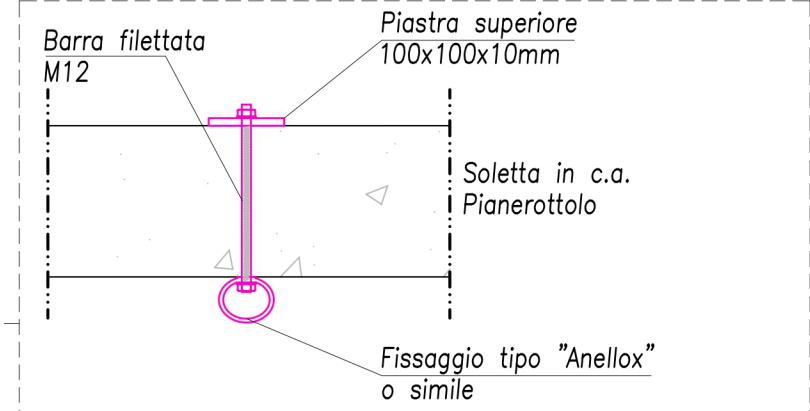


DETTAGLIO TIPOLOGICO "GABBIA" DI PROTEZIONE PIANEROTTOLI
SCALA 1:20

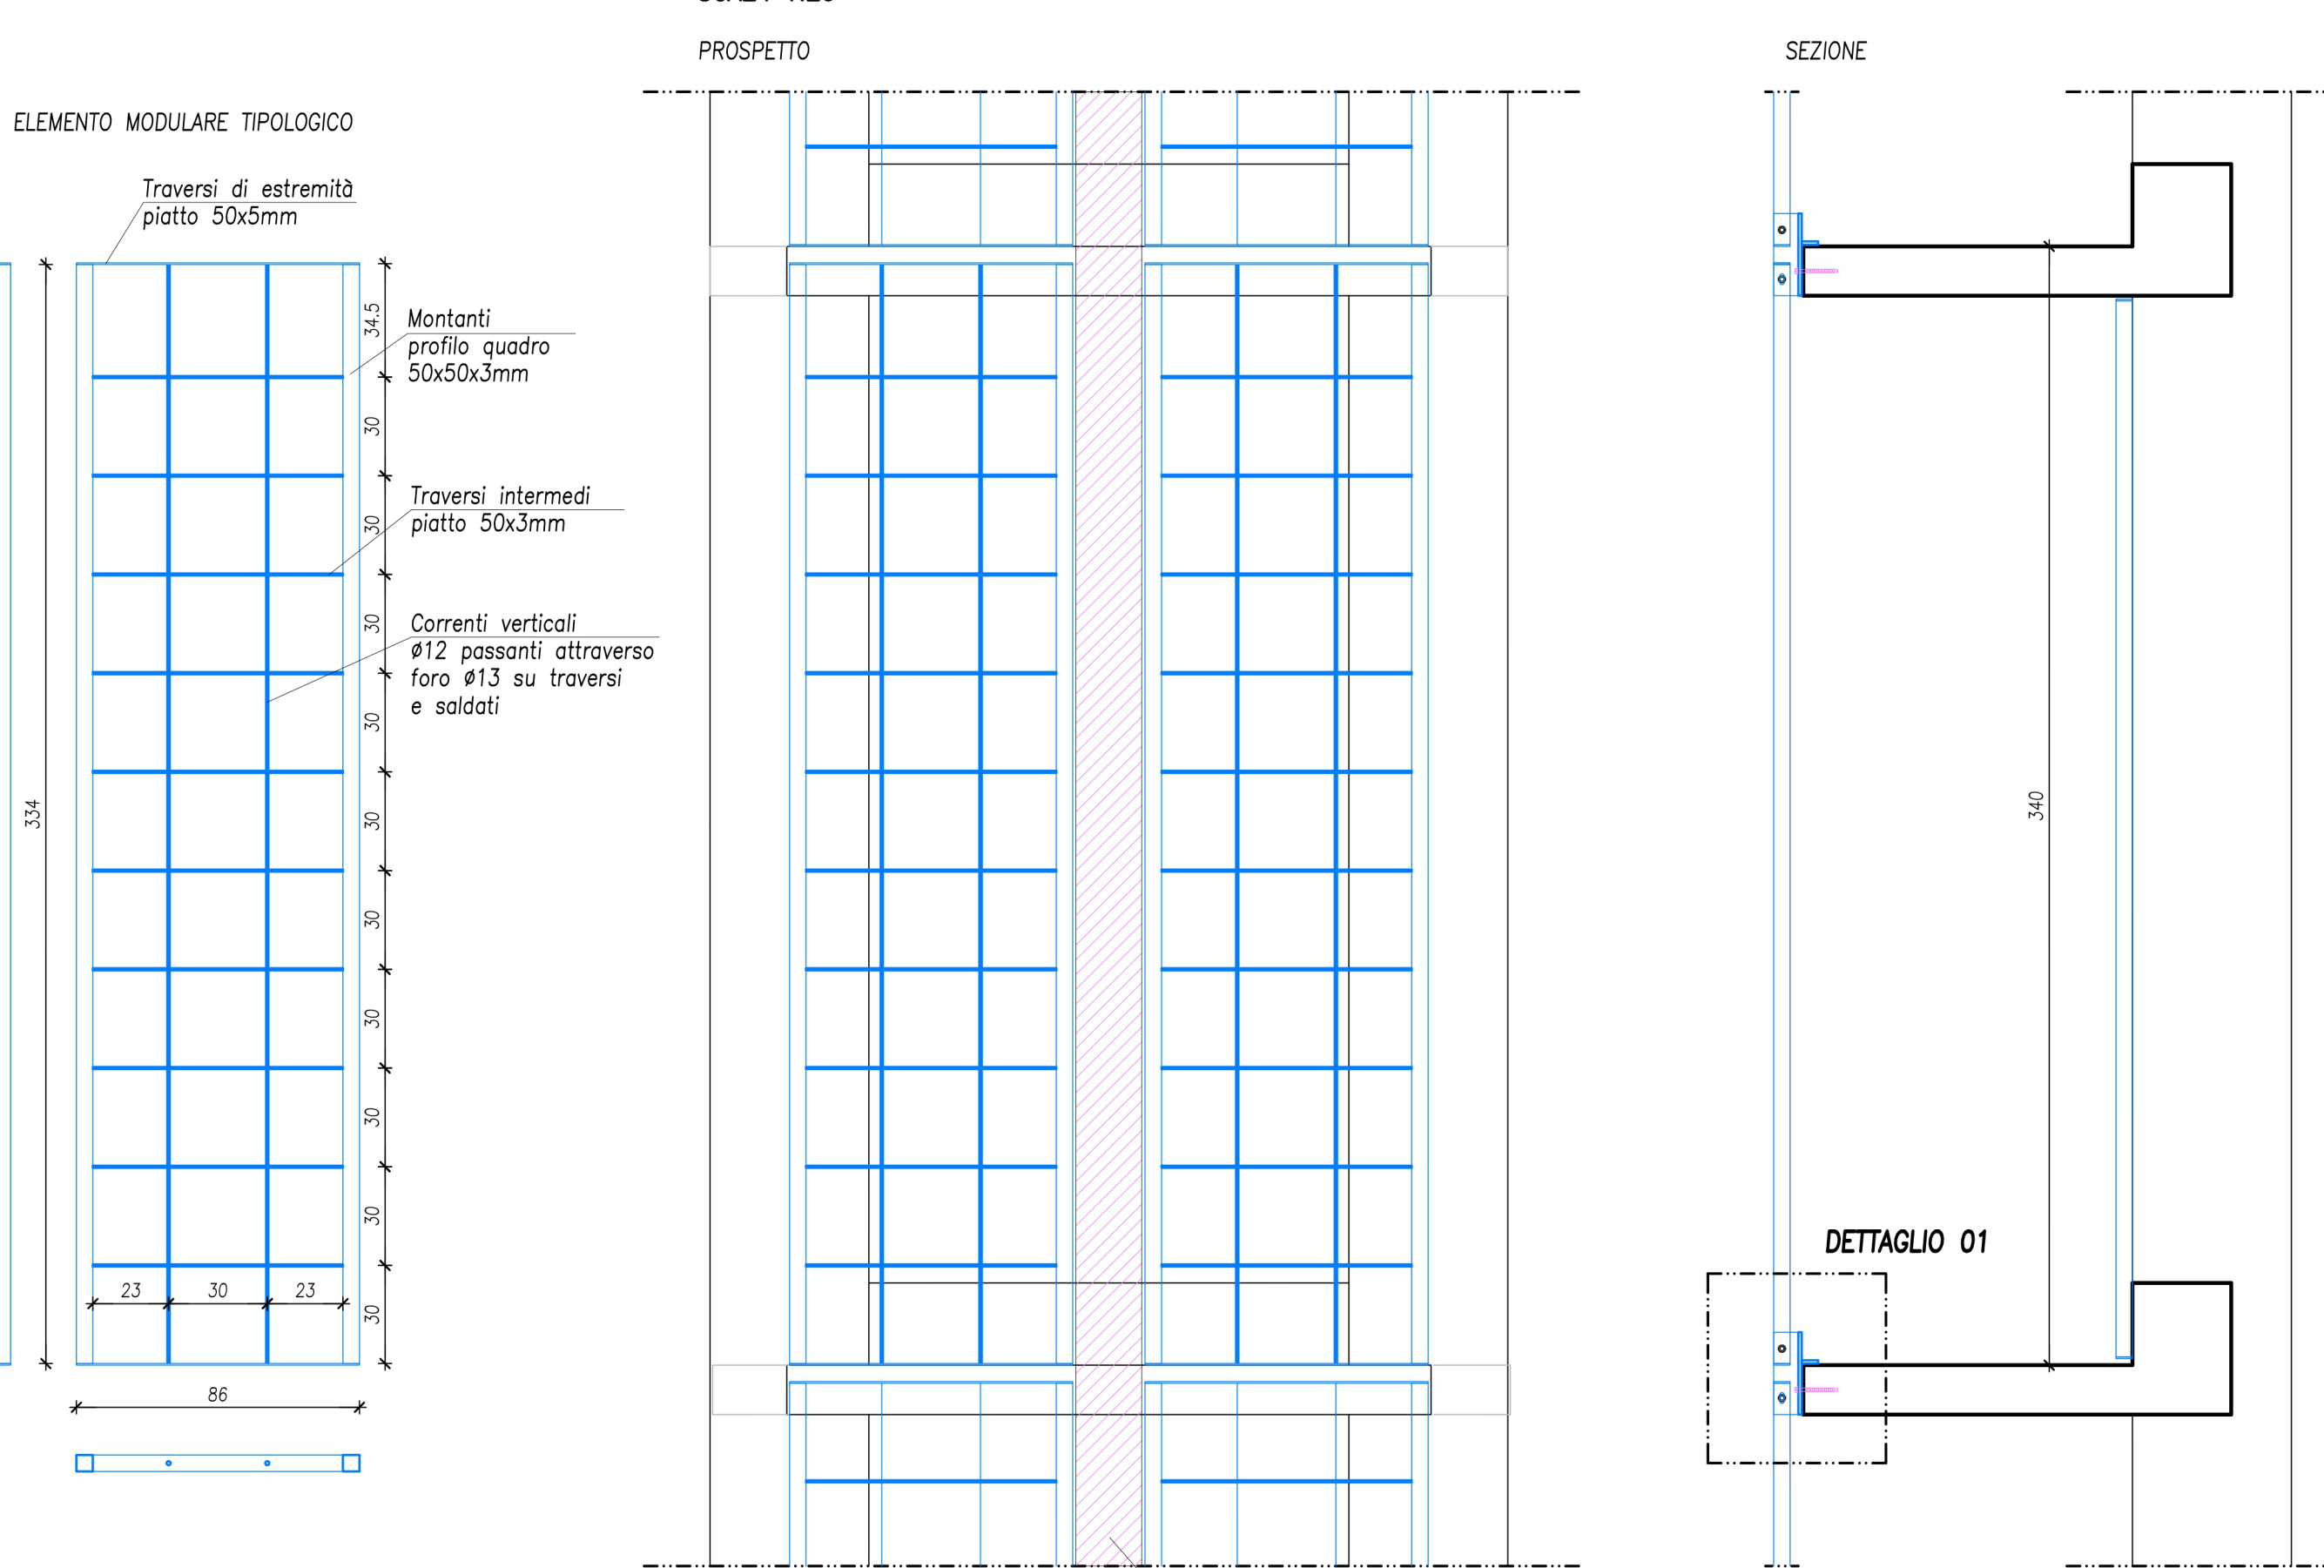

DETTAGLIO TIPOLOGICO PARAPETTO SOLAIO +3.70m
SCALA 1:20

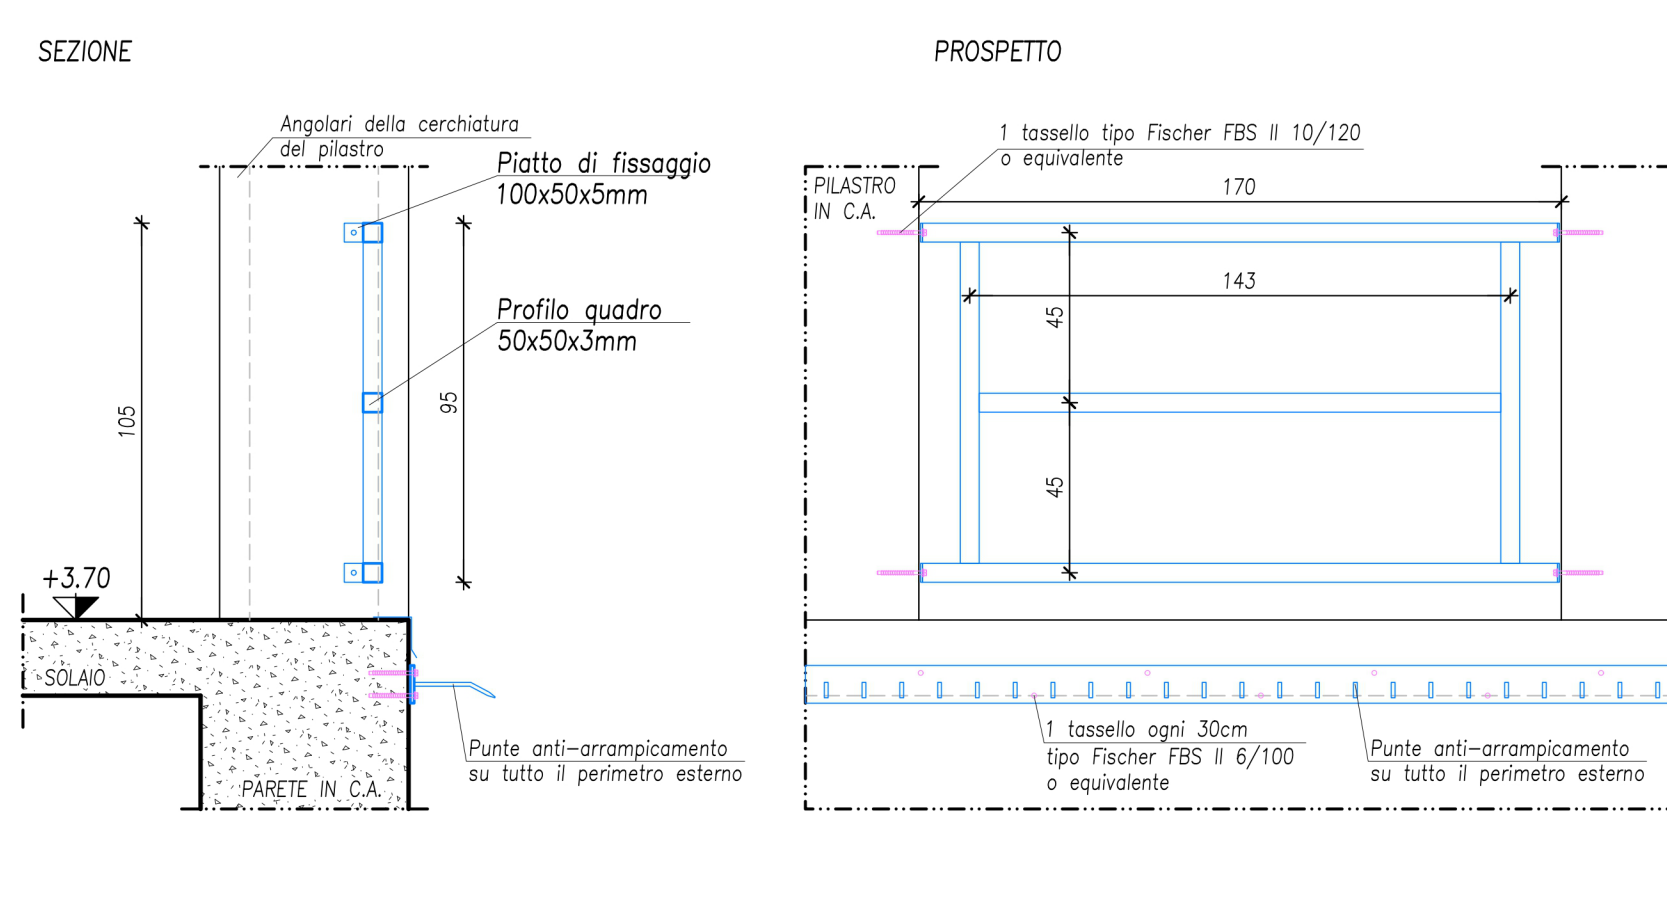

DETTAGLIO 01
FISSAGGI AL PIANEROTTOLO
SCALA 1:10

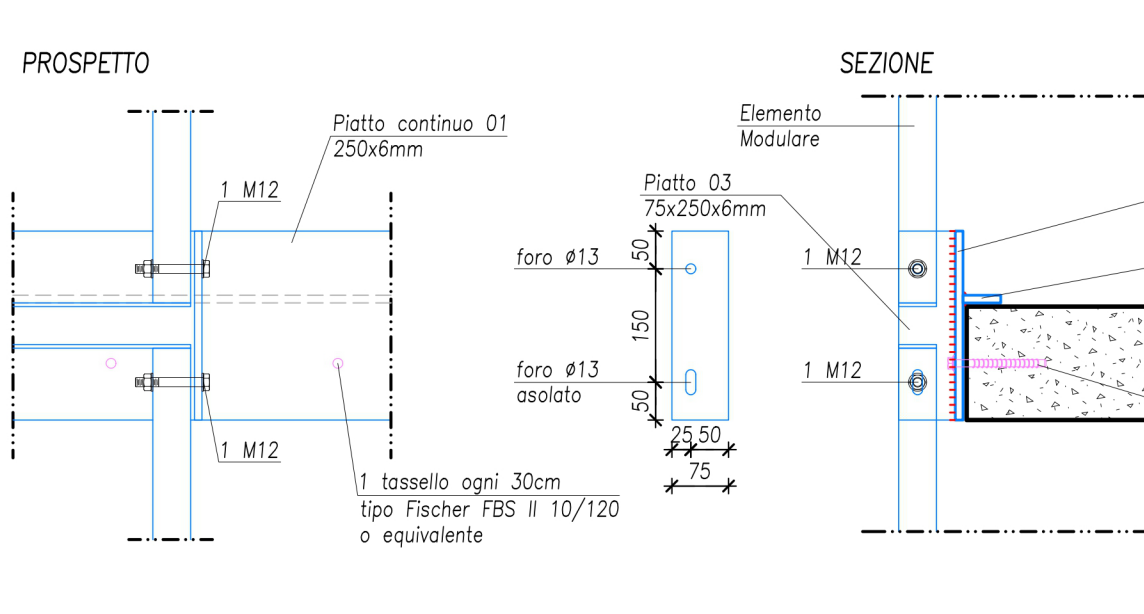

DETTAGLIO 02
FISSAGGI ALLA COLONNA
SCALA 1:10

