



TIPOLOGICO STAFFA FISSAGGIO NUOVI TUBI ACQUA SU PILASTRI DN200
FORNITURA E POSA A CARICO APPALTATORE

SCALA 1:10
TUTTI GLI ELEMENTI DEVONO ESSERE IN ACCIAIO INOSSIDABILE AUSTENITICO AISI 316

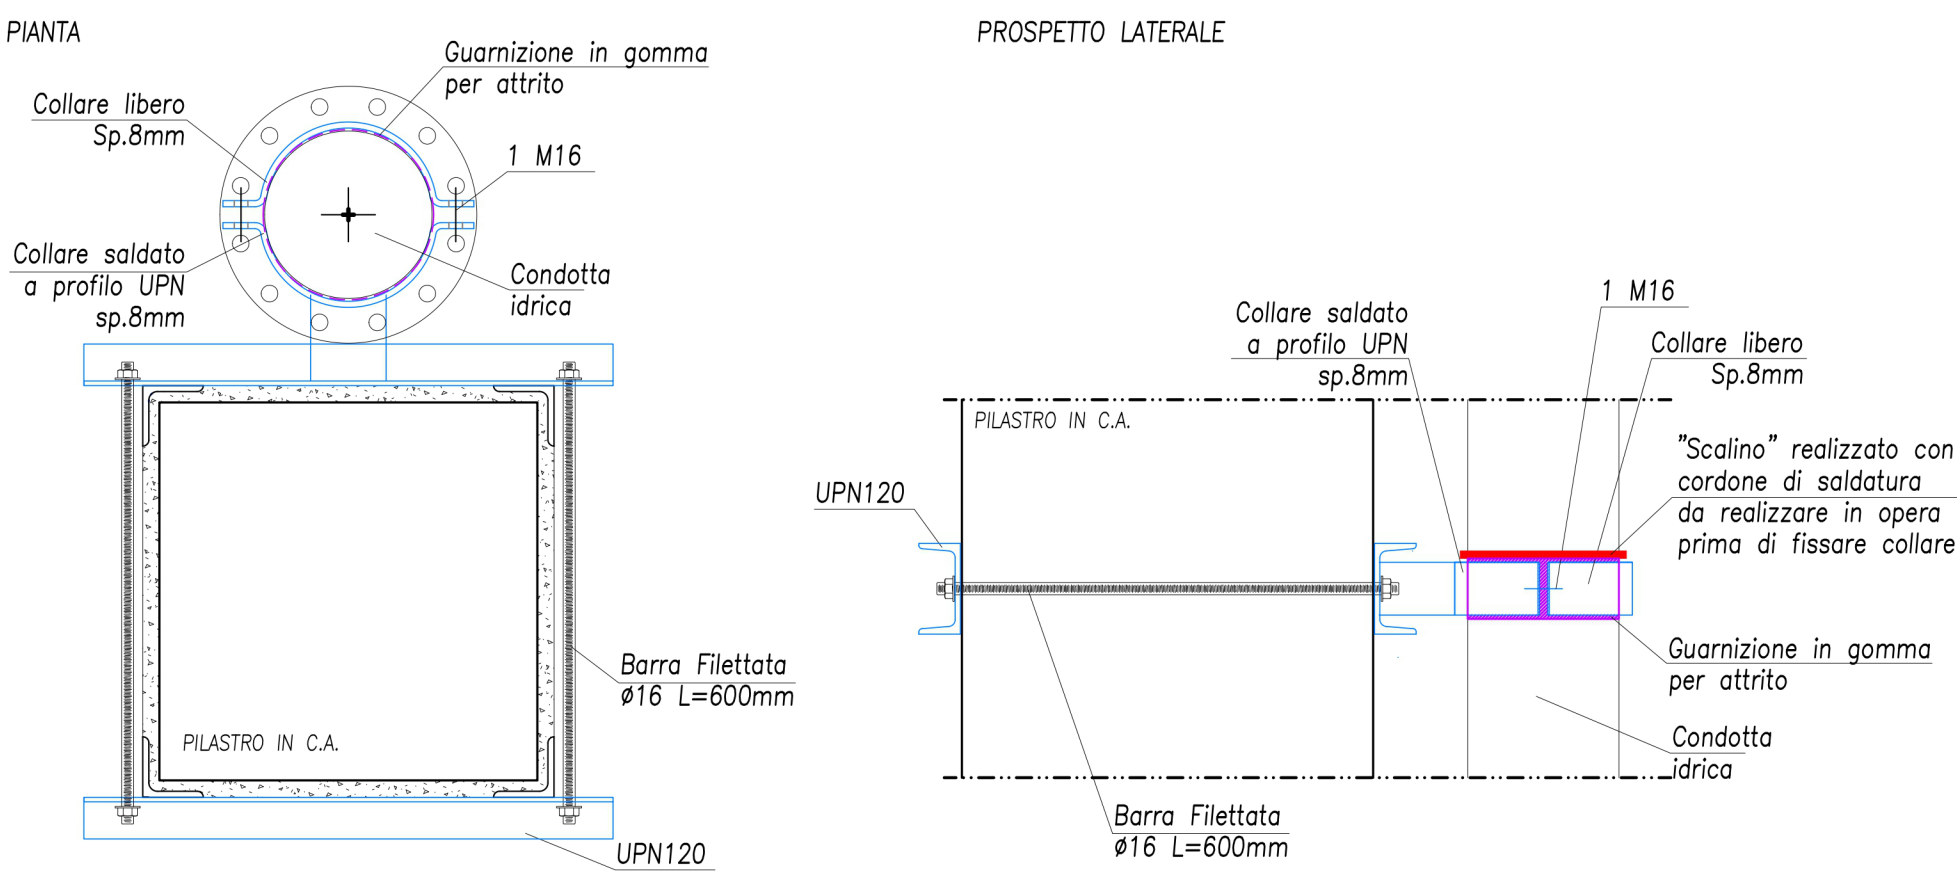


TIPOLOGICO STAFFA FISSAGGIO NUOVI TUBI ACQUA SU PILASTRI DN300
FORNITURA E POSA A CARICO APPALTATORE

SCALA 1:10
TUTTI GLI ELEMENTI DEVONO ESSERE IN ACCIAIO INOSSIDABILE AUSTENITICO AISI 316

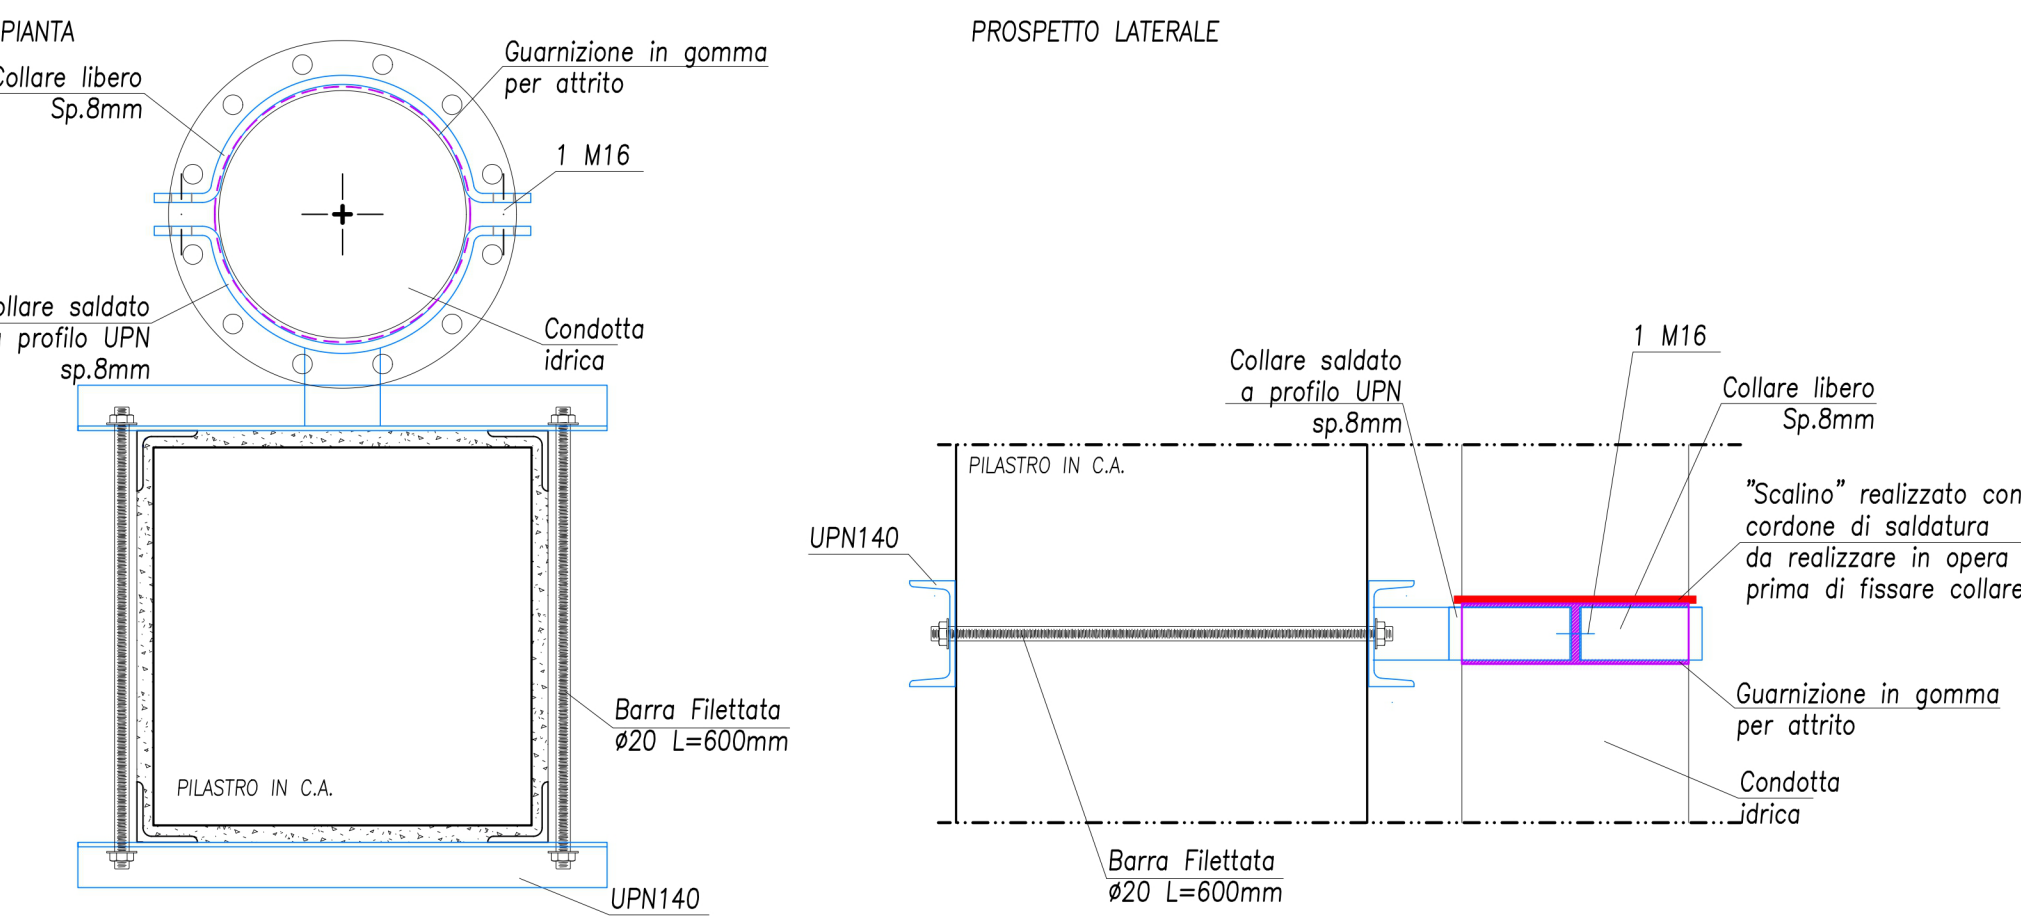


DETTAGLIO ATTRAVERSAMENTI TUBAZIONI SU SOLETTE
SCALA 1:10

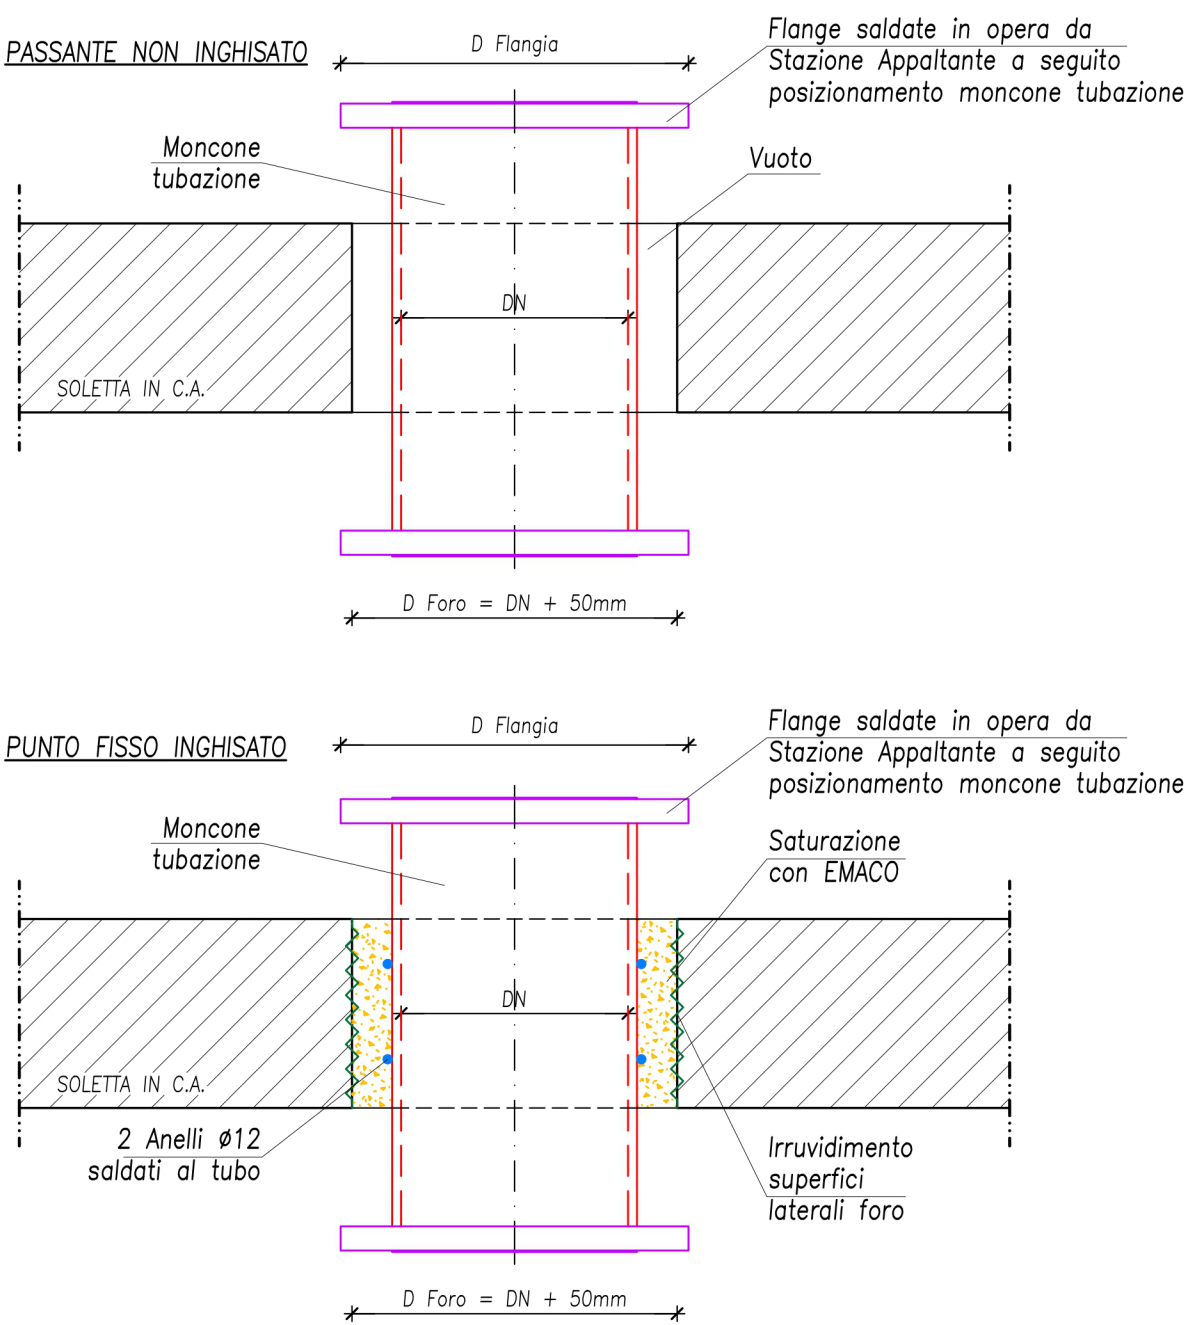


DN (mm)	D FLANGIA (mm)	D FORO (mm)
200	340	250
300	460	350

SVILUPPO TUBAZIONI
SCALA 1:100

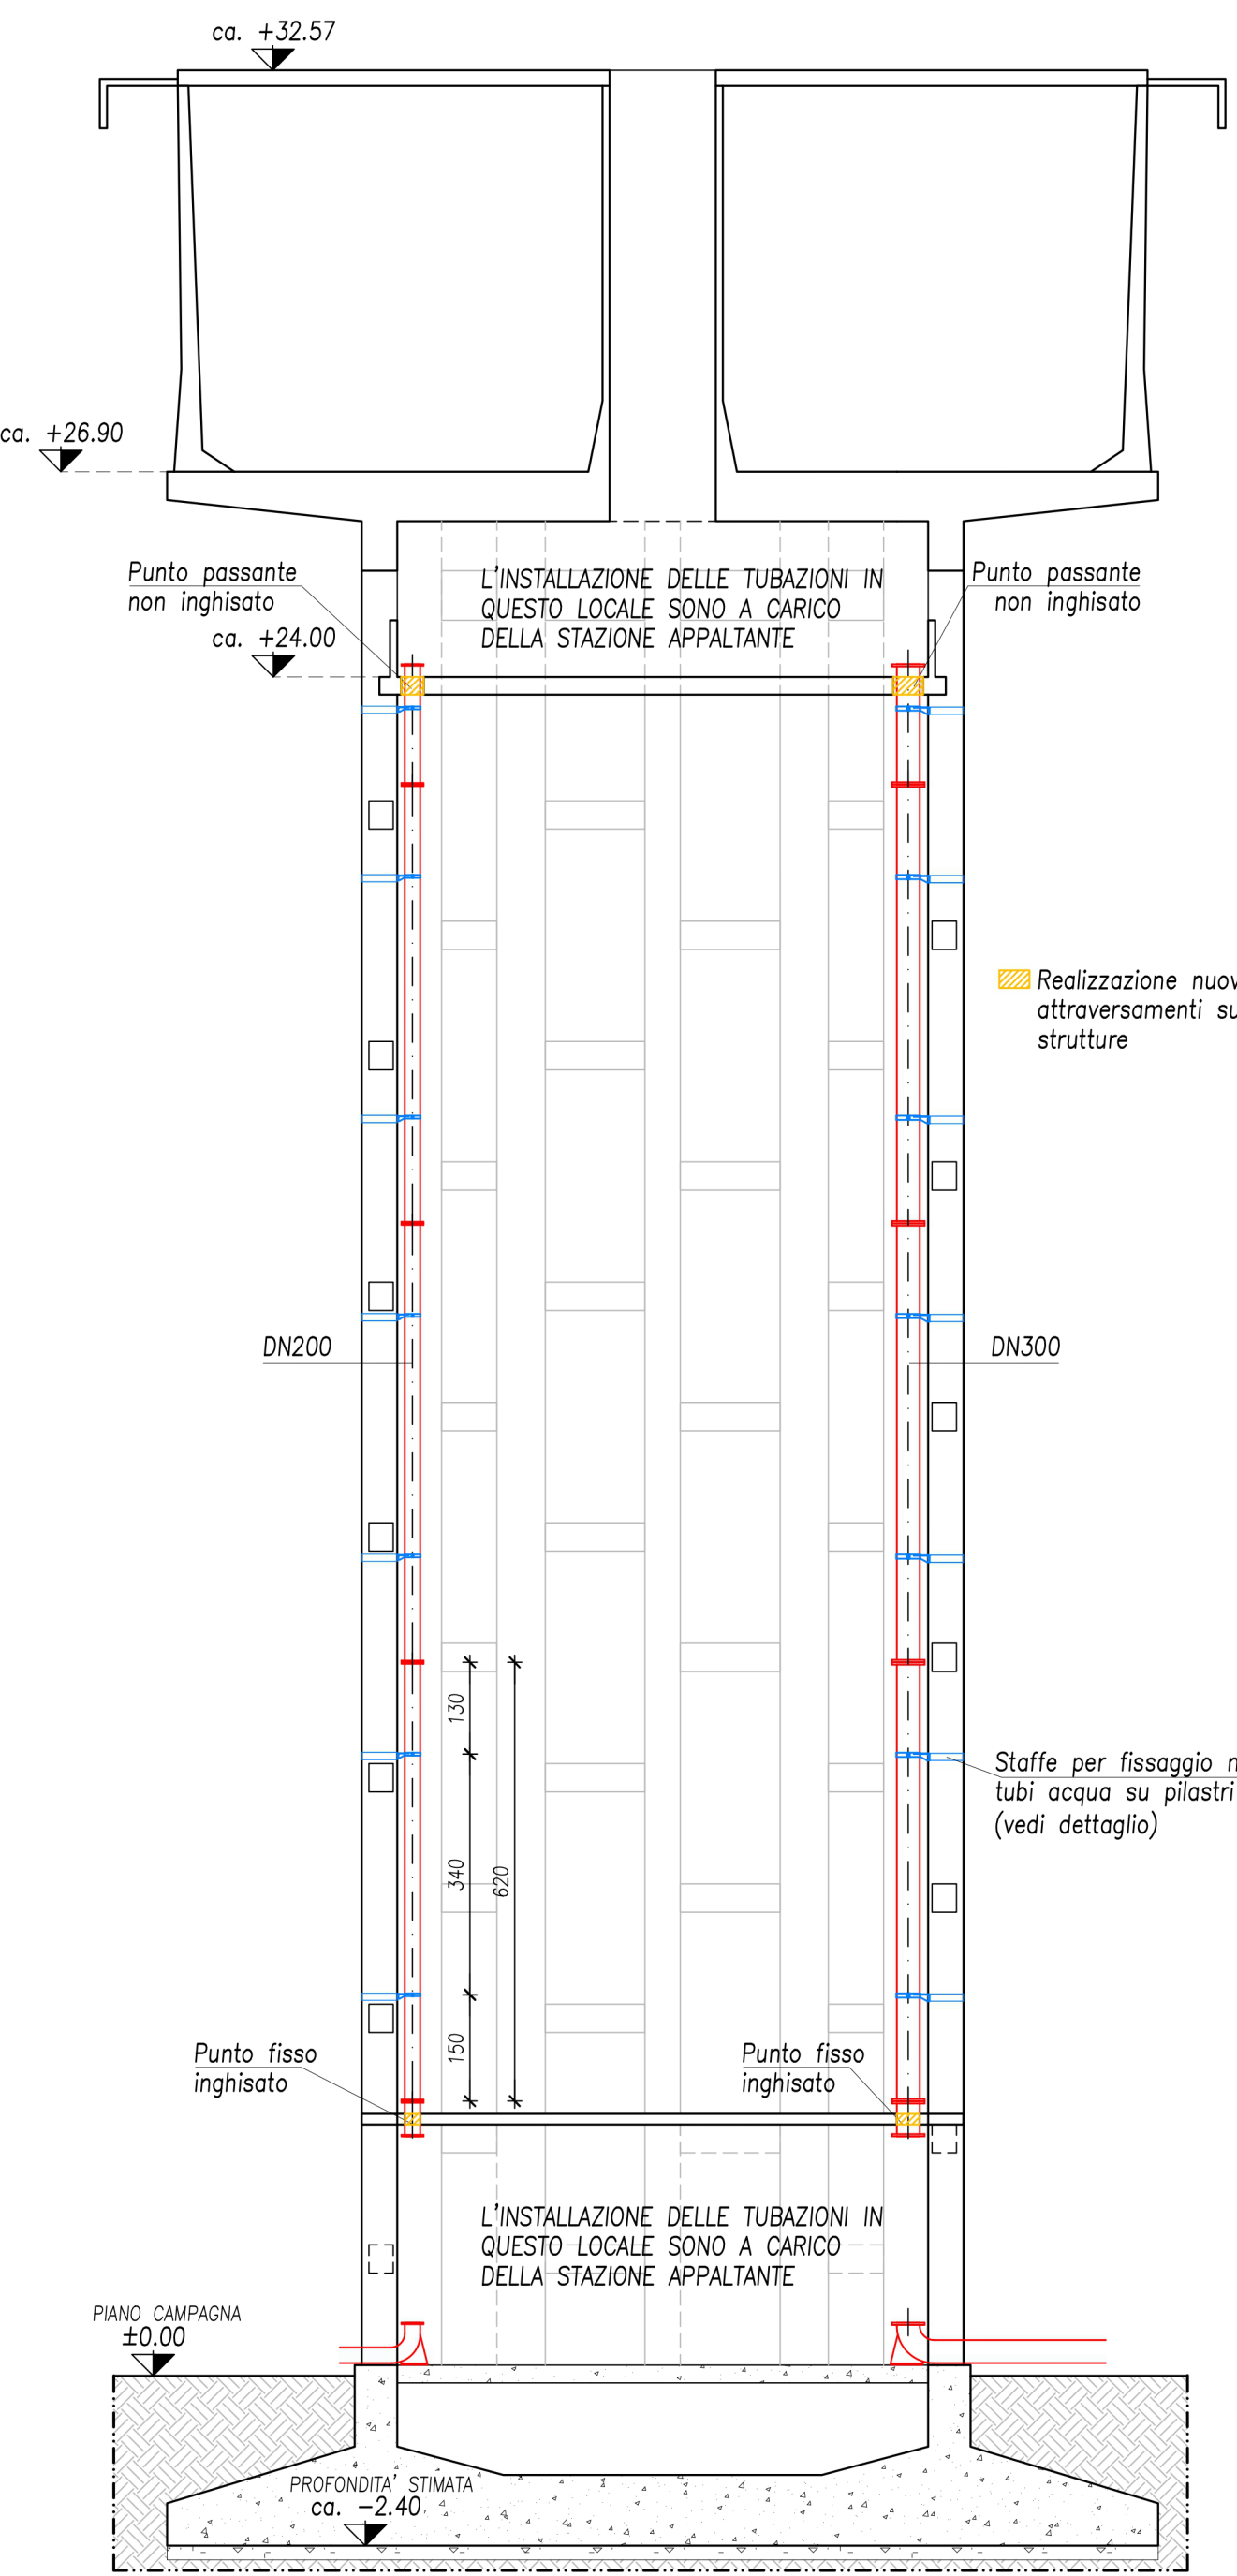


NOTA:
Tutte le tubazioni, i raccordi ed i pezzi speciali saranno forniti dalla Stazione Appaltante.
L'installazione delle tubazioni e la fornitura e posa in opera delle staffe di fissaggio sono a carico dell'Appaltatore.
TUTTE LE POSIZIONI VERRANNO CONCORDATE E VERIFICARE CON LA COMMITTEA IN CORSO D'OPERA.

SEZIONE ALLA BASE
SCALA 1:50

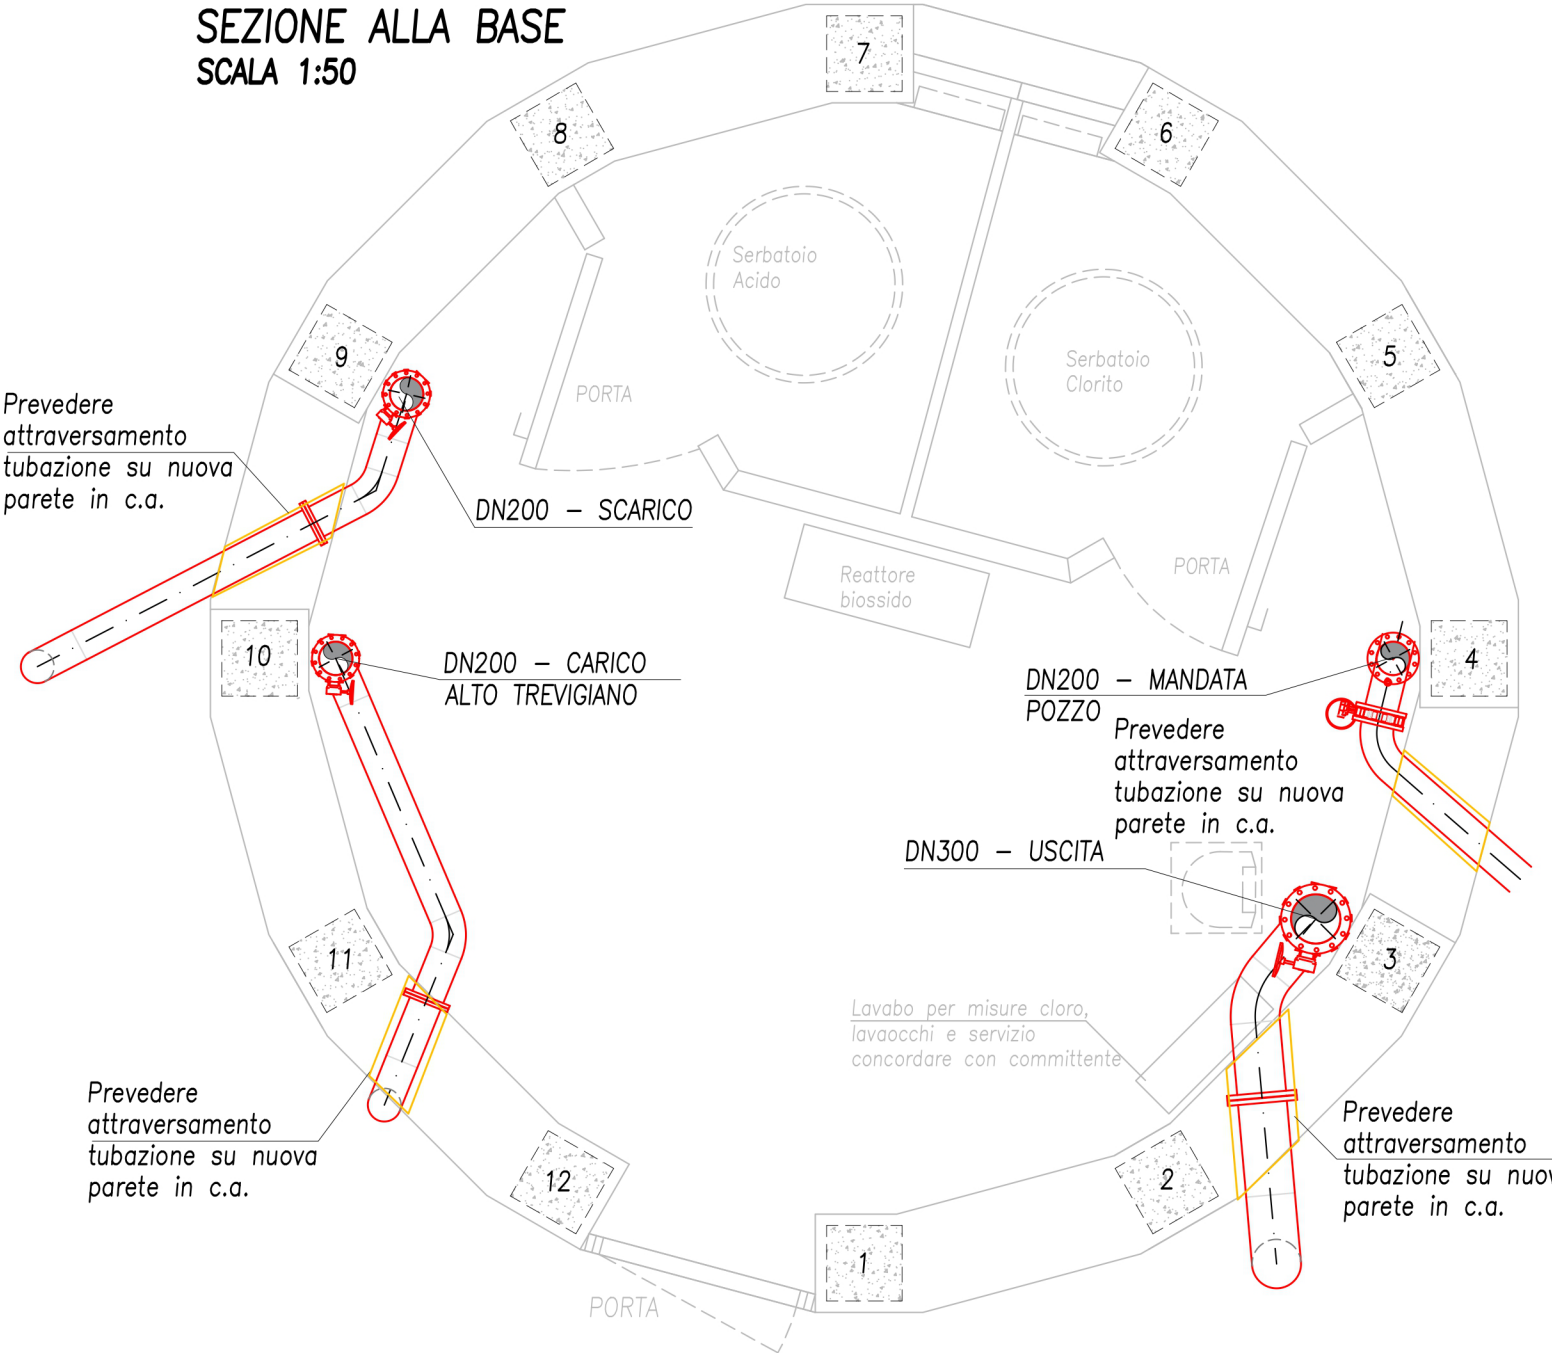

SEZIONE TIPOLOGICA FUSTO
SCALA 1:50

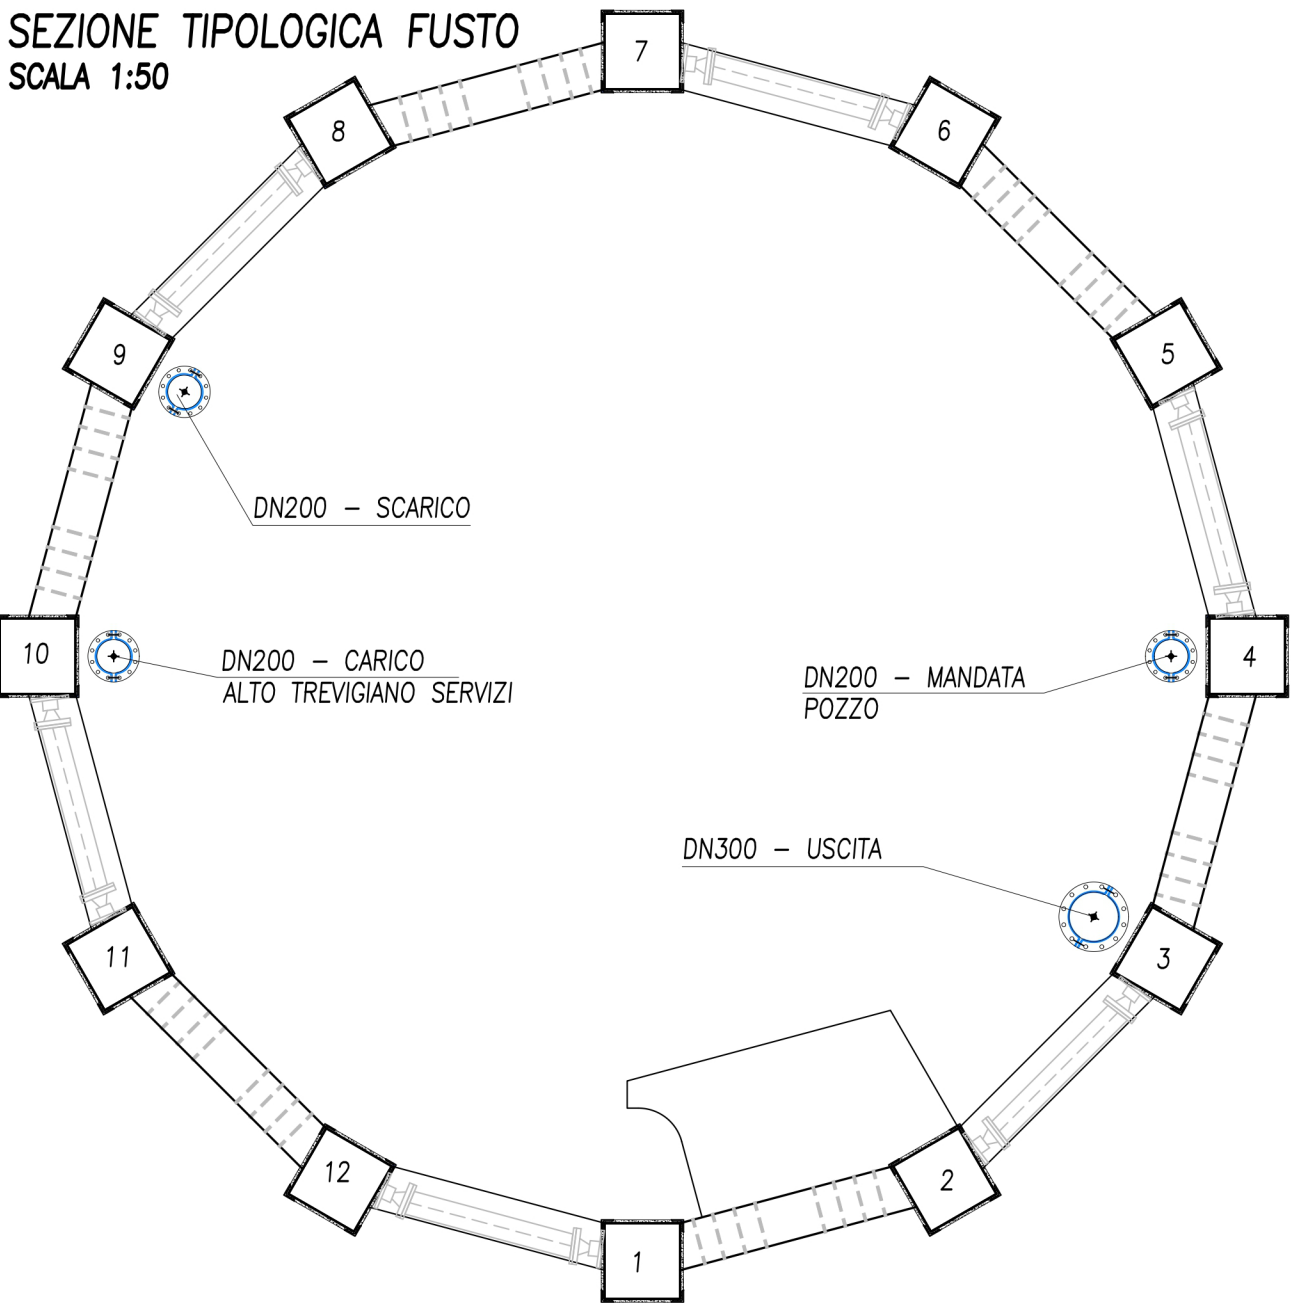

REGIONE VENETO
PROVINCIA DI TREVISO - COMUNE DI RIESE PIO X
MANUTENZIONE STRAORDINARIA E
ADEGUAMENTO SISMICO SERBATOIO PENSILE
ACQUEDOTTO IN VIA CALLALTA A RIESE PIO X (TV)

PROGETTO DEFINITIVO - ESECUTIVO



Stazione appaltante **Alto Trevigiano Servizi Spa**
CONCORSO DI PROGETTAZIONE - Procedura aperta in due fasi in modalità informatica -
RIVALUTAZIONE ARCHITETTONICA AMBIENTALE DEL TORRINO PIEZOMETRICO E
AMBITO ESTERNO PRESSO LA SEDE ATS A RIESE PIO X E COSTRUZIONE DI UN
MODELLO APPLICABILE DIFFUSO
Materiale di proprietà di ATS Spa - materiale riservato ad uso esclusivo del concorso



ALTO TREVIGIANO SERVIZI s.r.l.
Via Schiavonesca Priula, 86 - 31044 Montebelluna (TV)
Tel. 0423 2928 - Fax. 0423 292929 - P.IVA 04163490263
E-mail: info@altotrevigianoservizi.it

TITOLO **MANUTENZIONE STRAORDINARIA-SCHEMA TUBAZIONI IDRICHE**

CODICE ELABORATO	200020MA03	REV.	01	SCALA	1:50 1:20
REV.N	DATA	MOTIVO DELLA EMISSIONE	ESEGUITO	CONTROLLATO	APPROVATO
00	08/02/2021	Emissione			
01	14/01/2026	Aggiornamento			