


Il dizionario della lingua italiana

INGLESE Collins Omnigloss

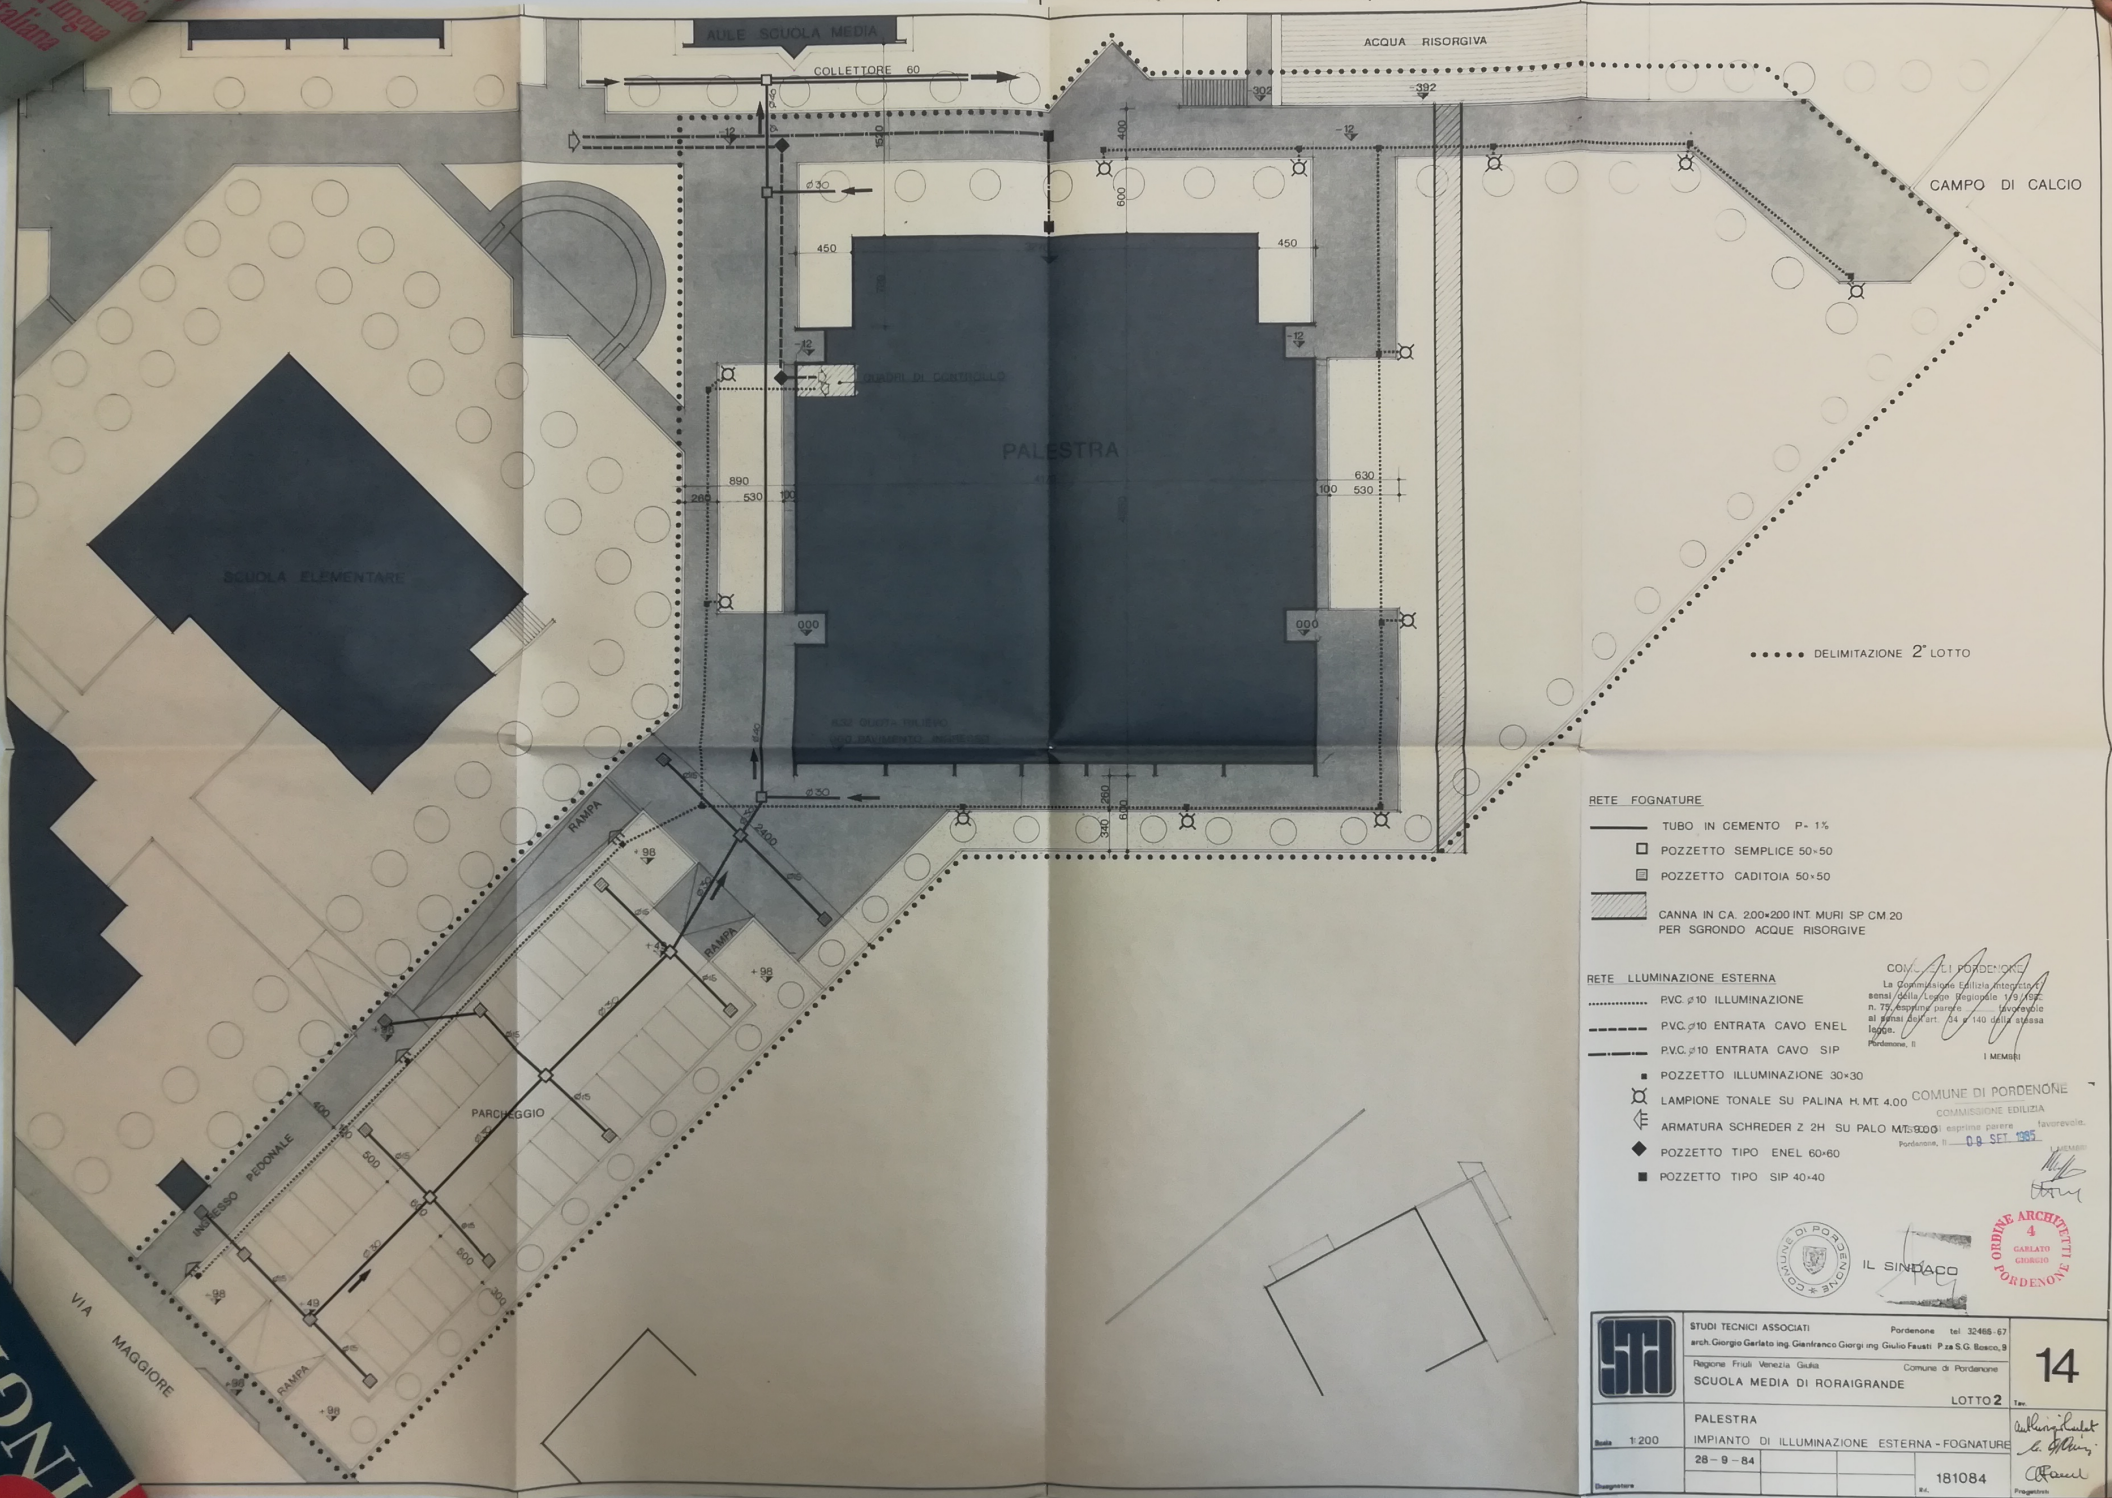

**RETE FOGNATURE**

- TUBO IN CEMENTO P-1%
- POZZETTO SEMPLICE 50x50
- ▣ POZZETTO CADITOIA 50x50
- ▨ CANNA IN CA. 200x200 INT. MURI SP. CM.20 PER SGONDO ACQUE RISORGIVE

**RETE ILLUMINAZIONE ESTERNA**

- ..... PVC φ10 ILLUMINAZIONE
- PVC φ10 ENTRATA CAVO ENEL
- PVC φ10 ENTRATA CAVO SIP
- POZZETTO ILLUMINAZIONE 30x30
- ⊕ LAMPIONE TONALE SU PALINA H. MT. 4.00
- ⊕ ARMATURA SCHREDER 2 2H SU PALO MT. 9.00
- ◆ POZZETTO TIPO ENEL 60x60
- POZZETTO TIPO SIP 40x40

COV. P. PORDENONE  
 La Commissione Edilizia Provinciale  
 n. 79, Esp. n. 14/140 della stessa  
 Pordenone, 11

COMUNE DI PORDENONE  
 COMMISSIONE EDILIZIA  
 Pordenone, 11 - 08 SET. 1985



IL SINDACO  
 ORDINE ARCHITETTI  
 CARLATO  
 PORDENONE

	STUDI TECNICI ASSOCIATI arch. Giorgio Carlato ing. Gianfranco Giorgi ing. Giulio Fausti P.za S.G. Bosco, 9 Regione Friuli Venezia Giulia Comune di Pordenone	Pordenone tel. 32486.67 P.zza S.G. Bosco, 9	<b>14</b> L. 14/140
	SCUOLA MEDIA DI RORAIGRANDE LOTTO 2	PALESTRA IMPIANTO DI ILLUMINAZIONE ESTERNA - FOGNATURE 28-9-84	

# Elenco firmatari

ATTO SOTTOSCRITTO DIGITALMENTE AI SENSI DEL D.P.R. 445/2000 E DEL D.LGS. 82/2005 E SUCCESSIVE MODIFICHE E INTEGRAZIONI

Questo documento è stato firmato da:

NOME: DEL MESTRE TIZIANO  
CODICE FISCALE: \*\*\*\*\*  
DATA FIRMA: 25/09/2024 11:39:24

NOME: CESCO GIAMPIETRO  
CODICE FISCALE: \*\*\*\*\*  
DATA FIRMA: 30/09/2024 09:55:14

NOME: PARIGI ALBERTO  
CODICE FISCALE: \*\*\*\*\*  
DATA FIRMA: 30/09/2024 10:29:00