



Pianta Copertura

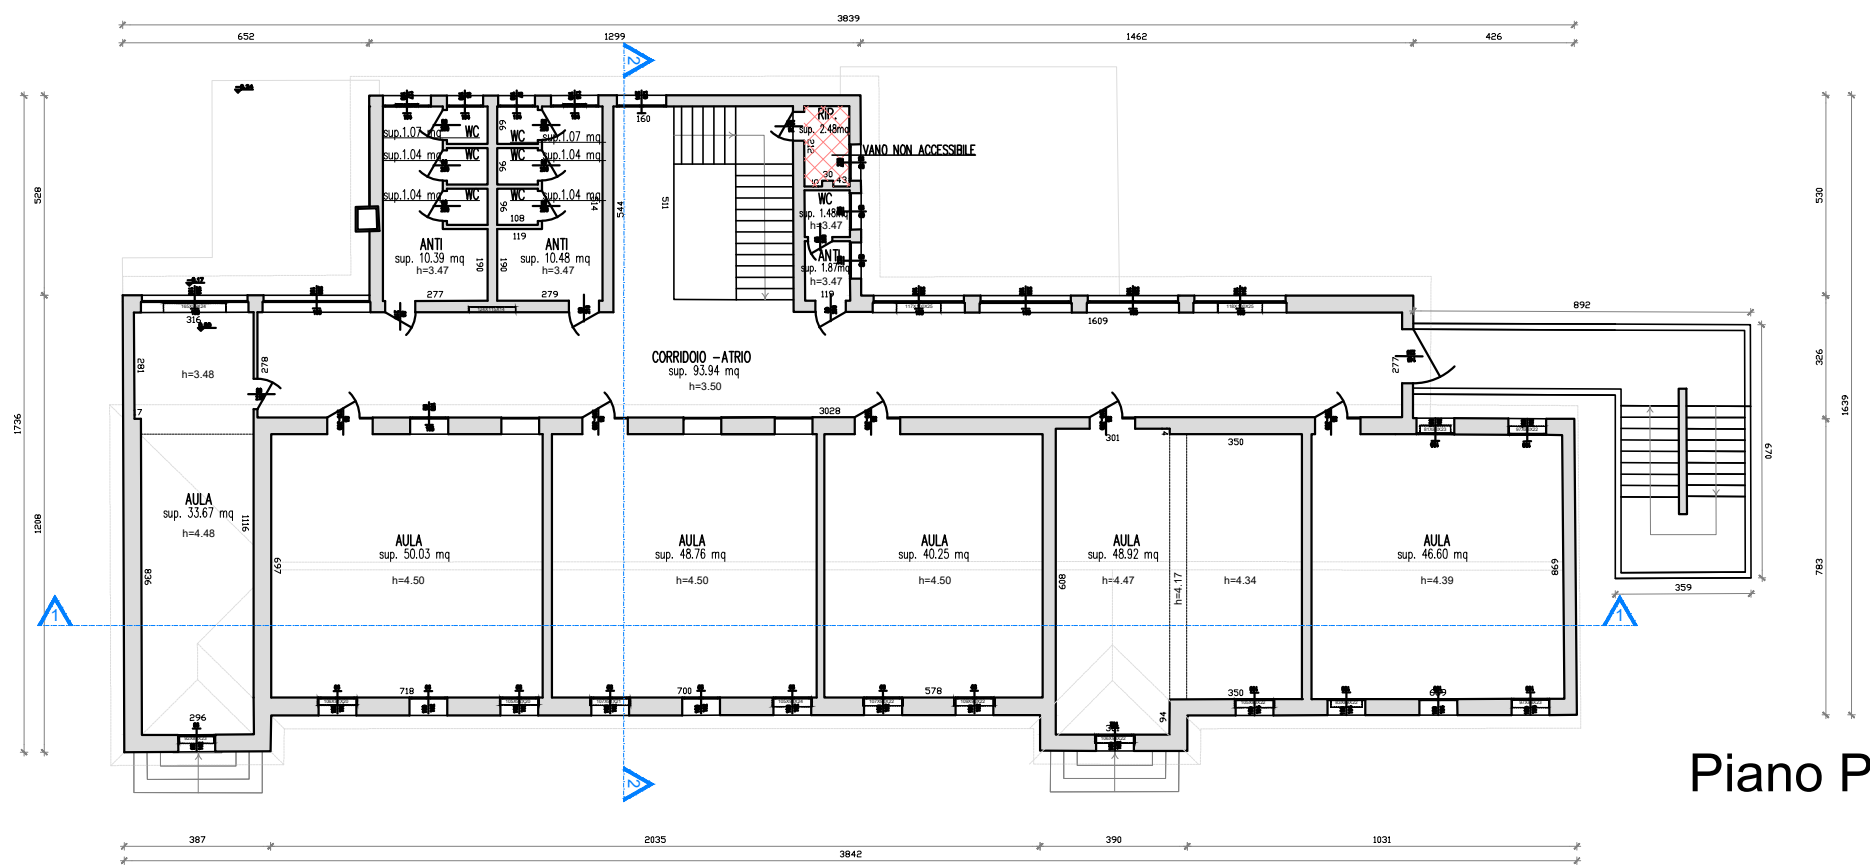

Piano Primo

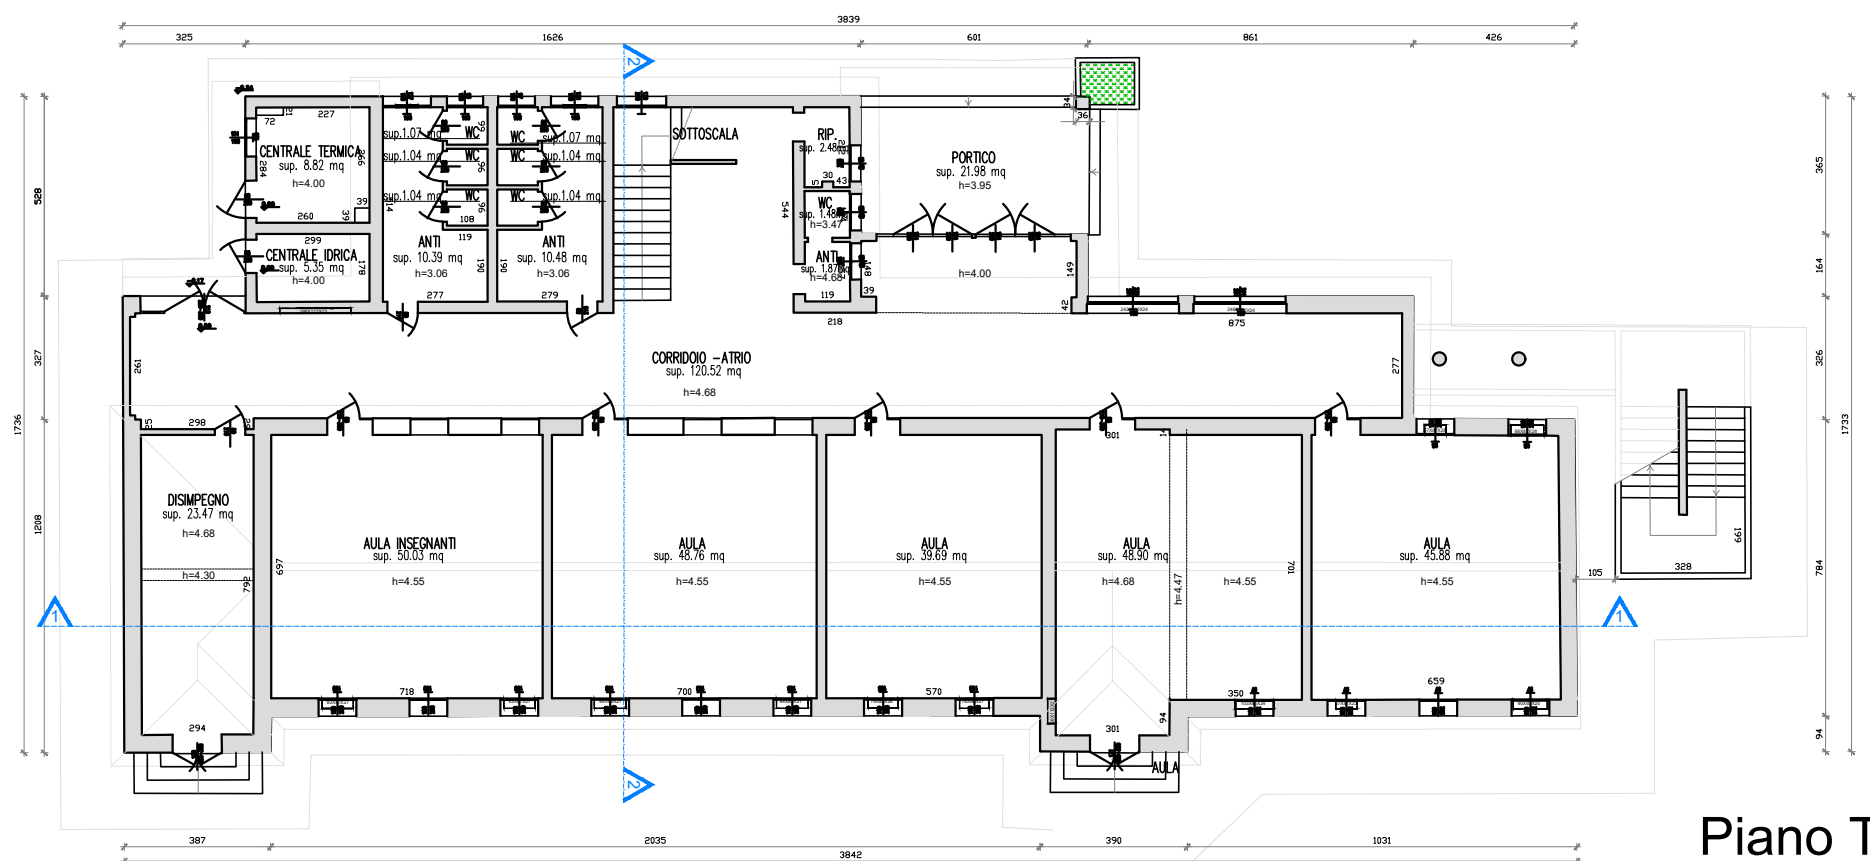

Piano Terra

TAV.

01



Comune di
Pordenone

Settore VII Opere Pubbliche e Gestione del Territorio
U.O.C. Sicurezza e Interventi strategici

SCUOLA PRIMARIA GRIGOLETTI
STATO DI FATTO - PIANTE
Scala 1:200

PORDENONE, Novembre 2022

Elenco firmatari

ATTO SOTTOSCRITTO DIGITALMENTE AI SENSI DEL D.P.R. 445/2000 E DEL D.LGS. 82/2005 E SUCCESSIVE MODIFICHE E INTEGRAZIONI

Questo documento è stato firmato da:

NOME: DEL MESTRE TIZIANO
CODICE FISCALE: *****
DATA FIRMA: 25/09/2024 11:40:28

NOME: CESCO GIAMPIETRO
CODICE FISCALE: *****
DATA FIRMA: 30/09/2024 09:55:47

NOME: PARIGI ALBERTO
CODICE FISCALE: *****
DATA FIRMA: 30/09/2024 10:29:42