




PIANTA PIANO SEMINTERATO

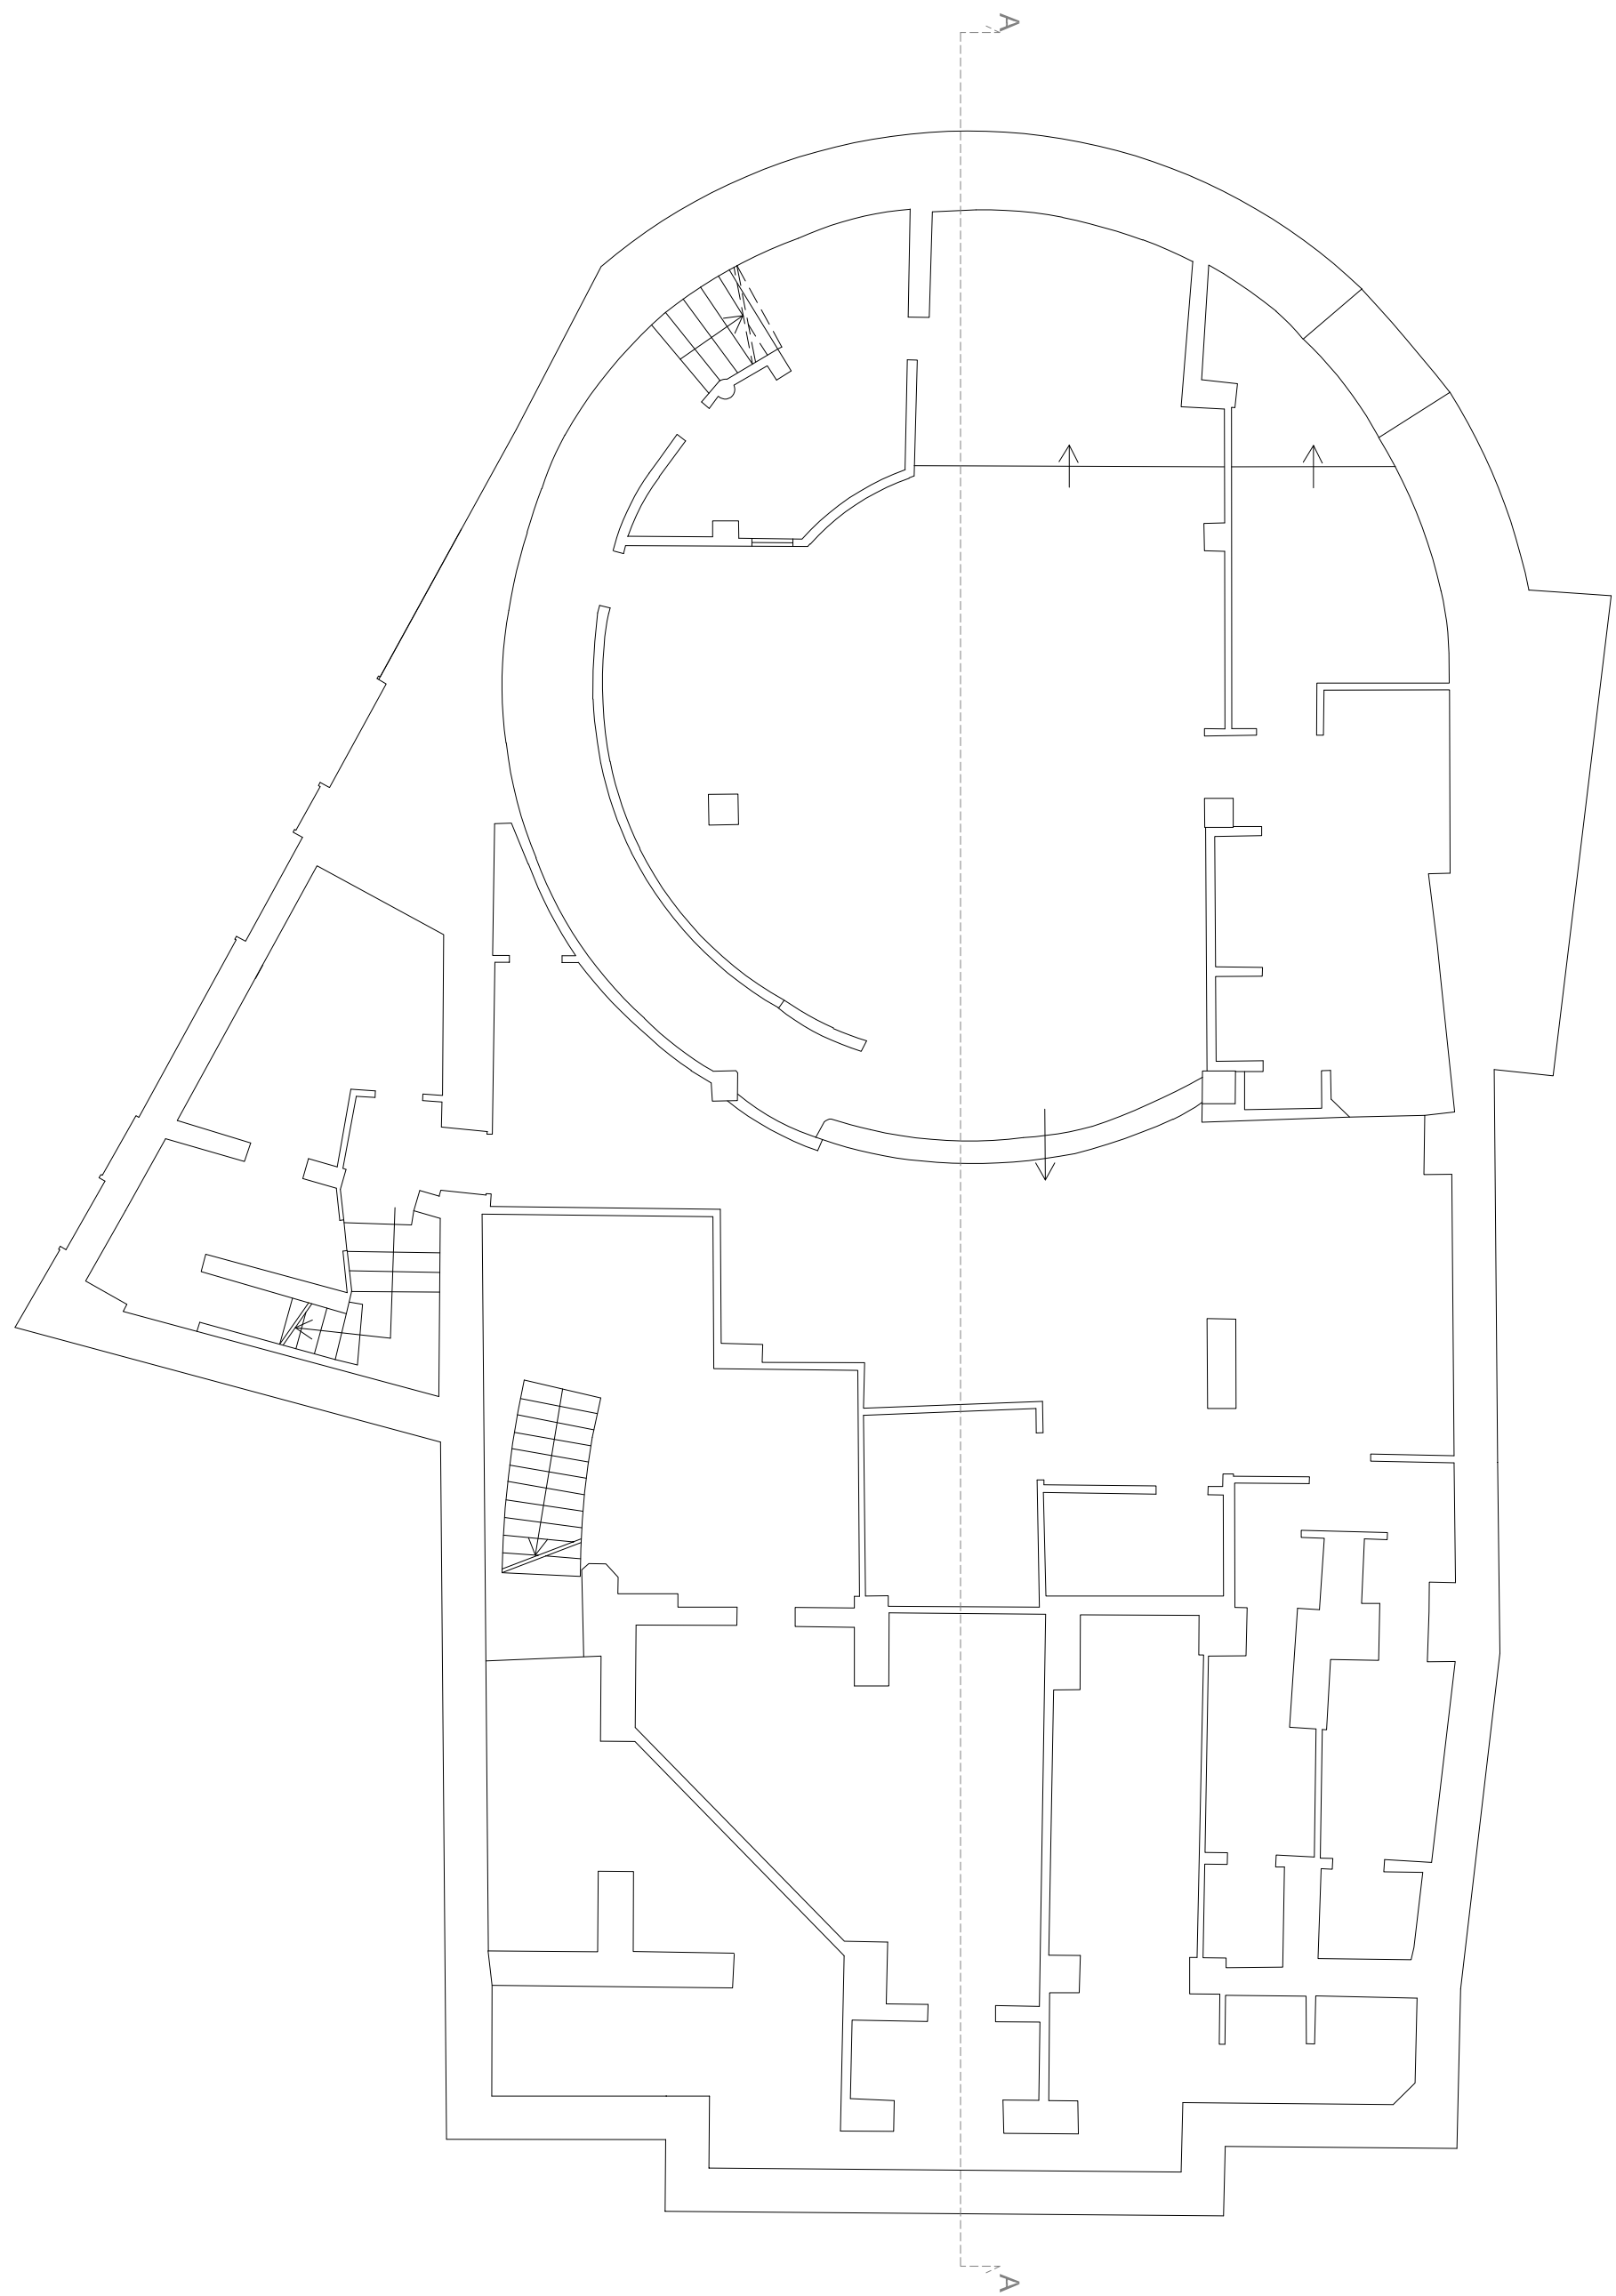

PIANTA PIANO PRIMO

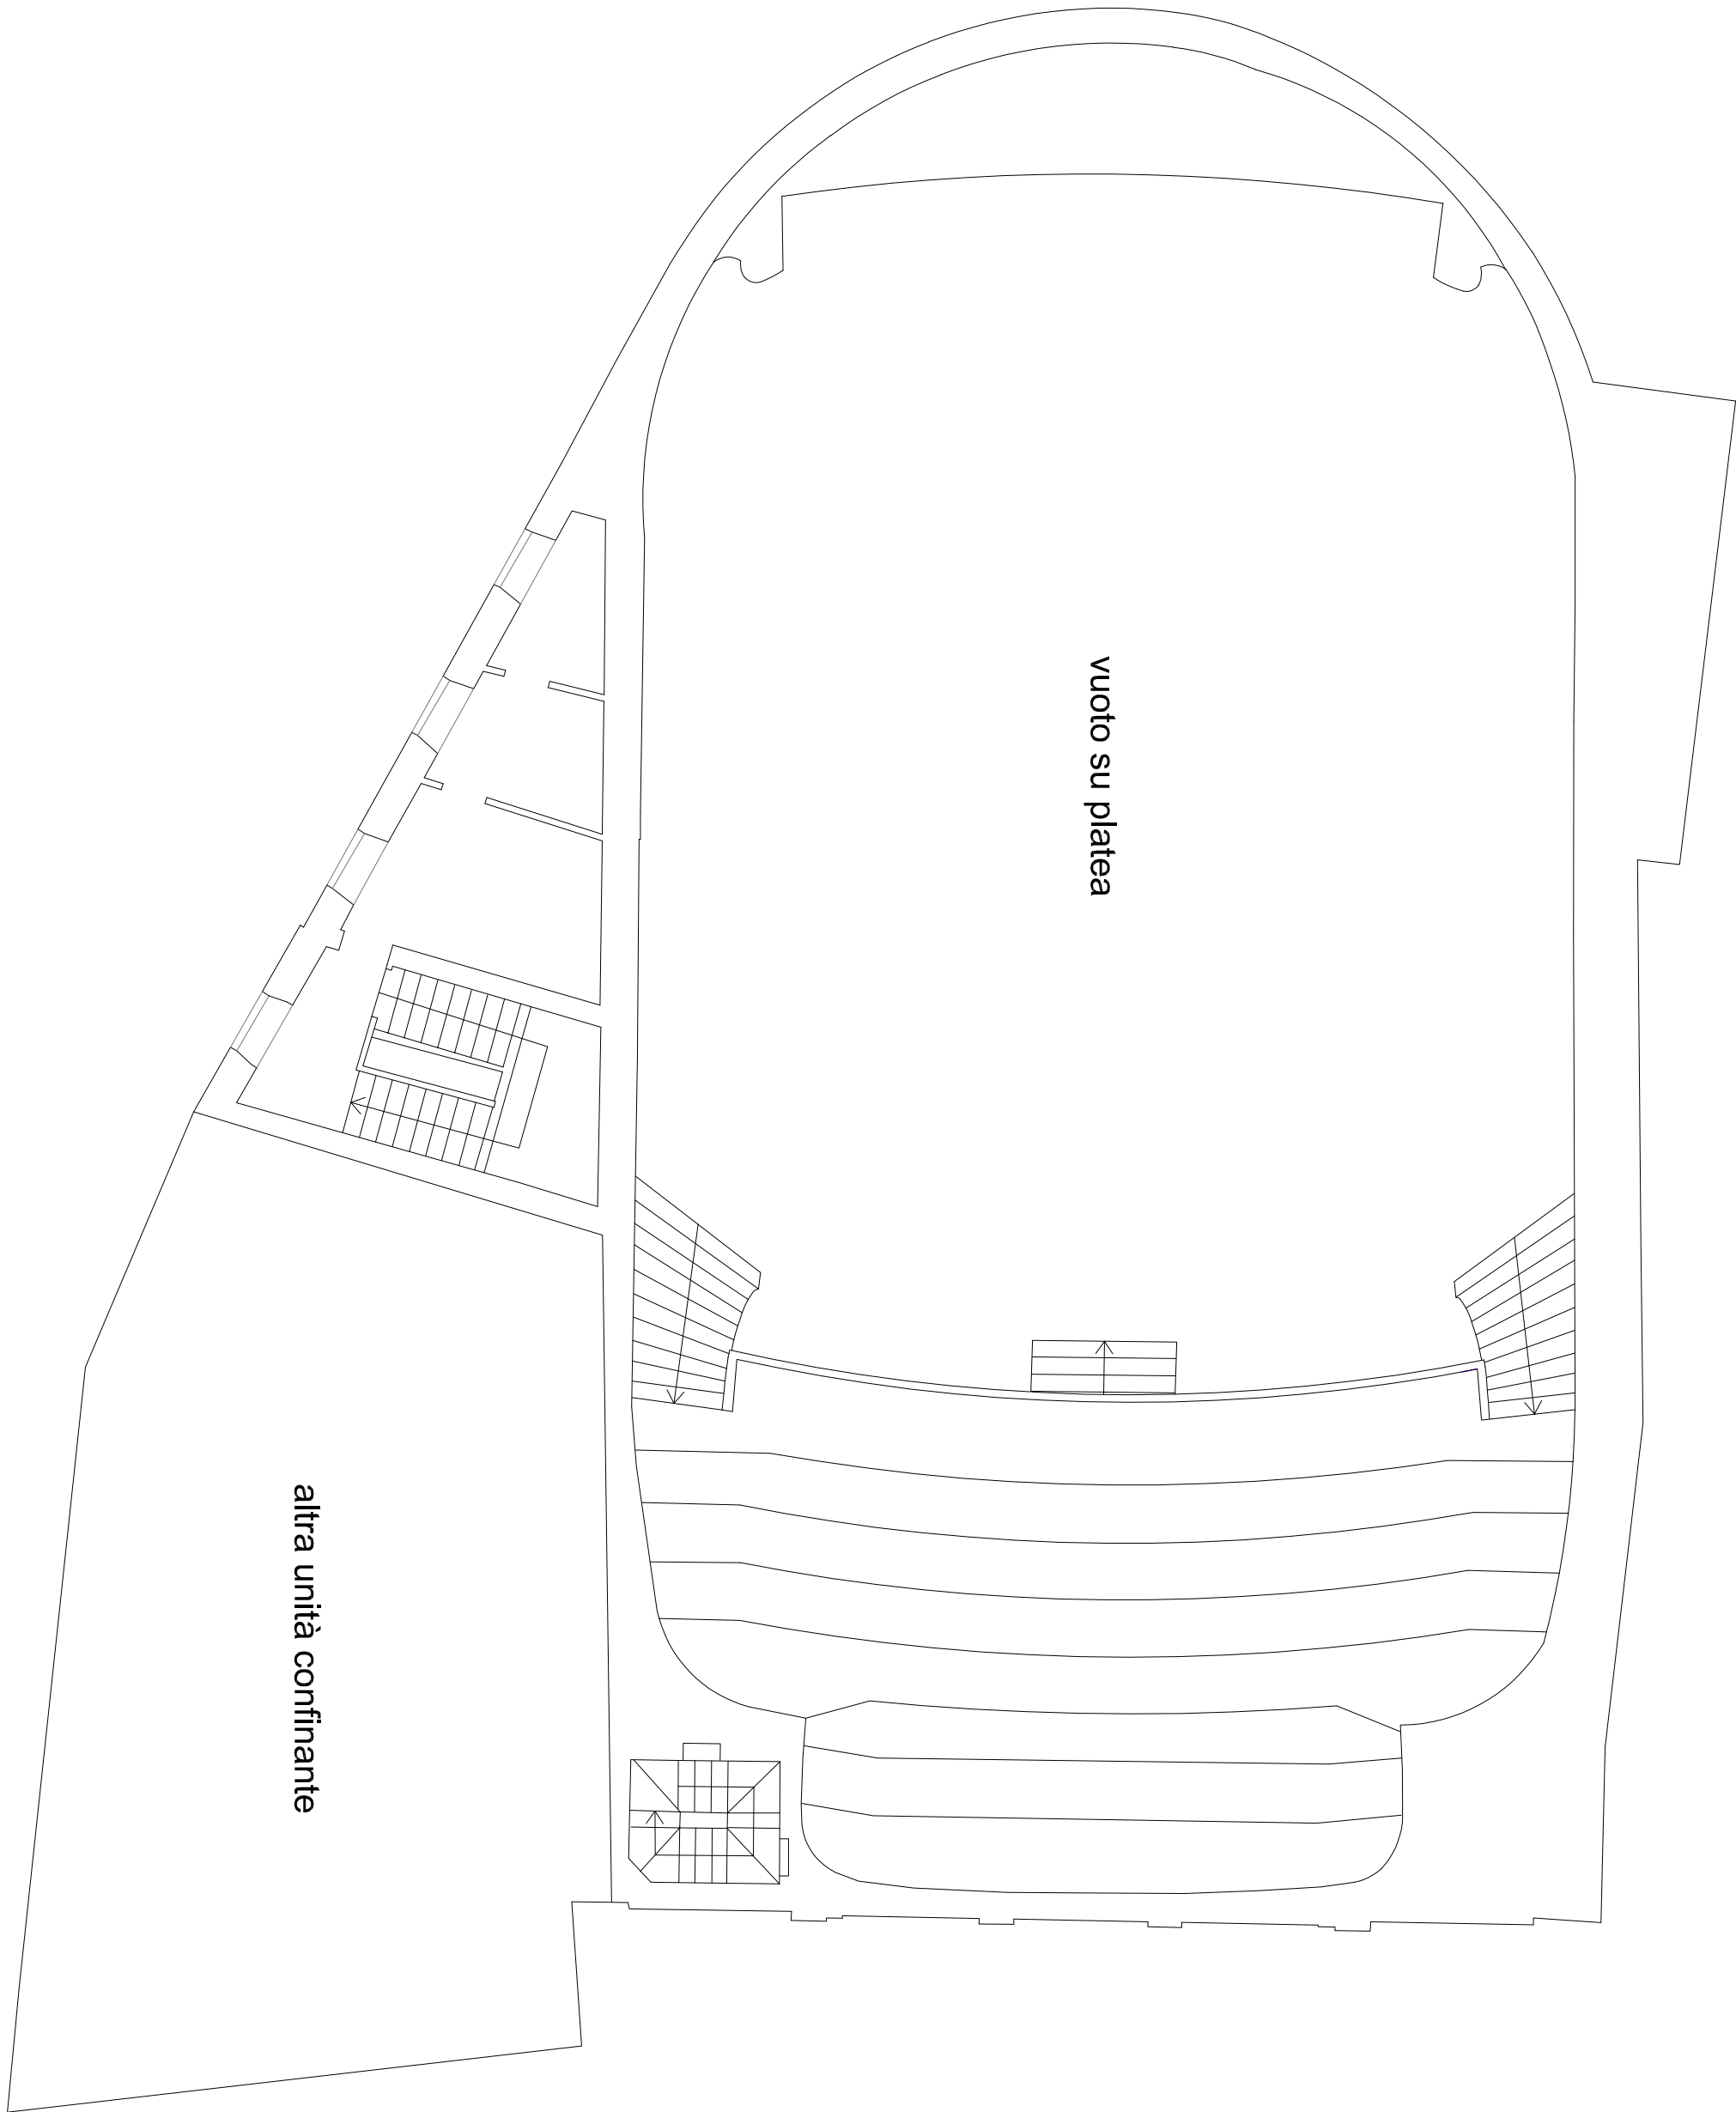

PIANTA PIANO TERRA

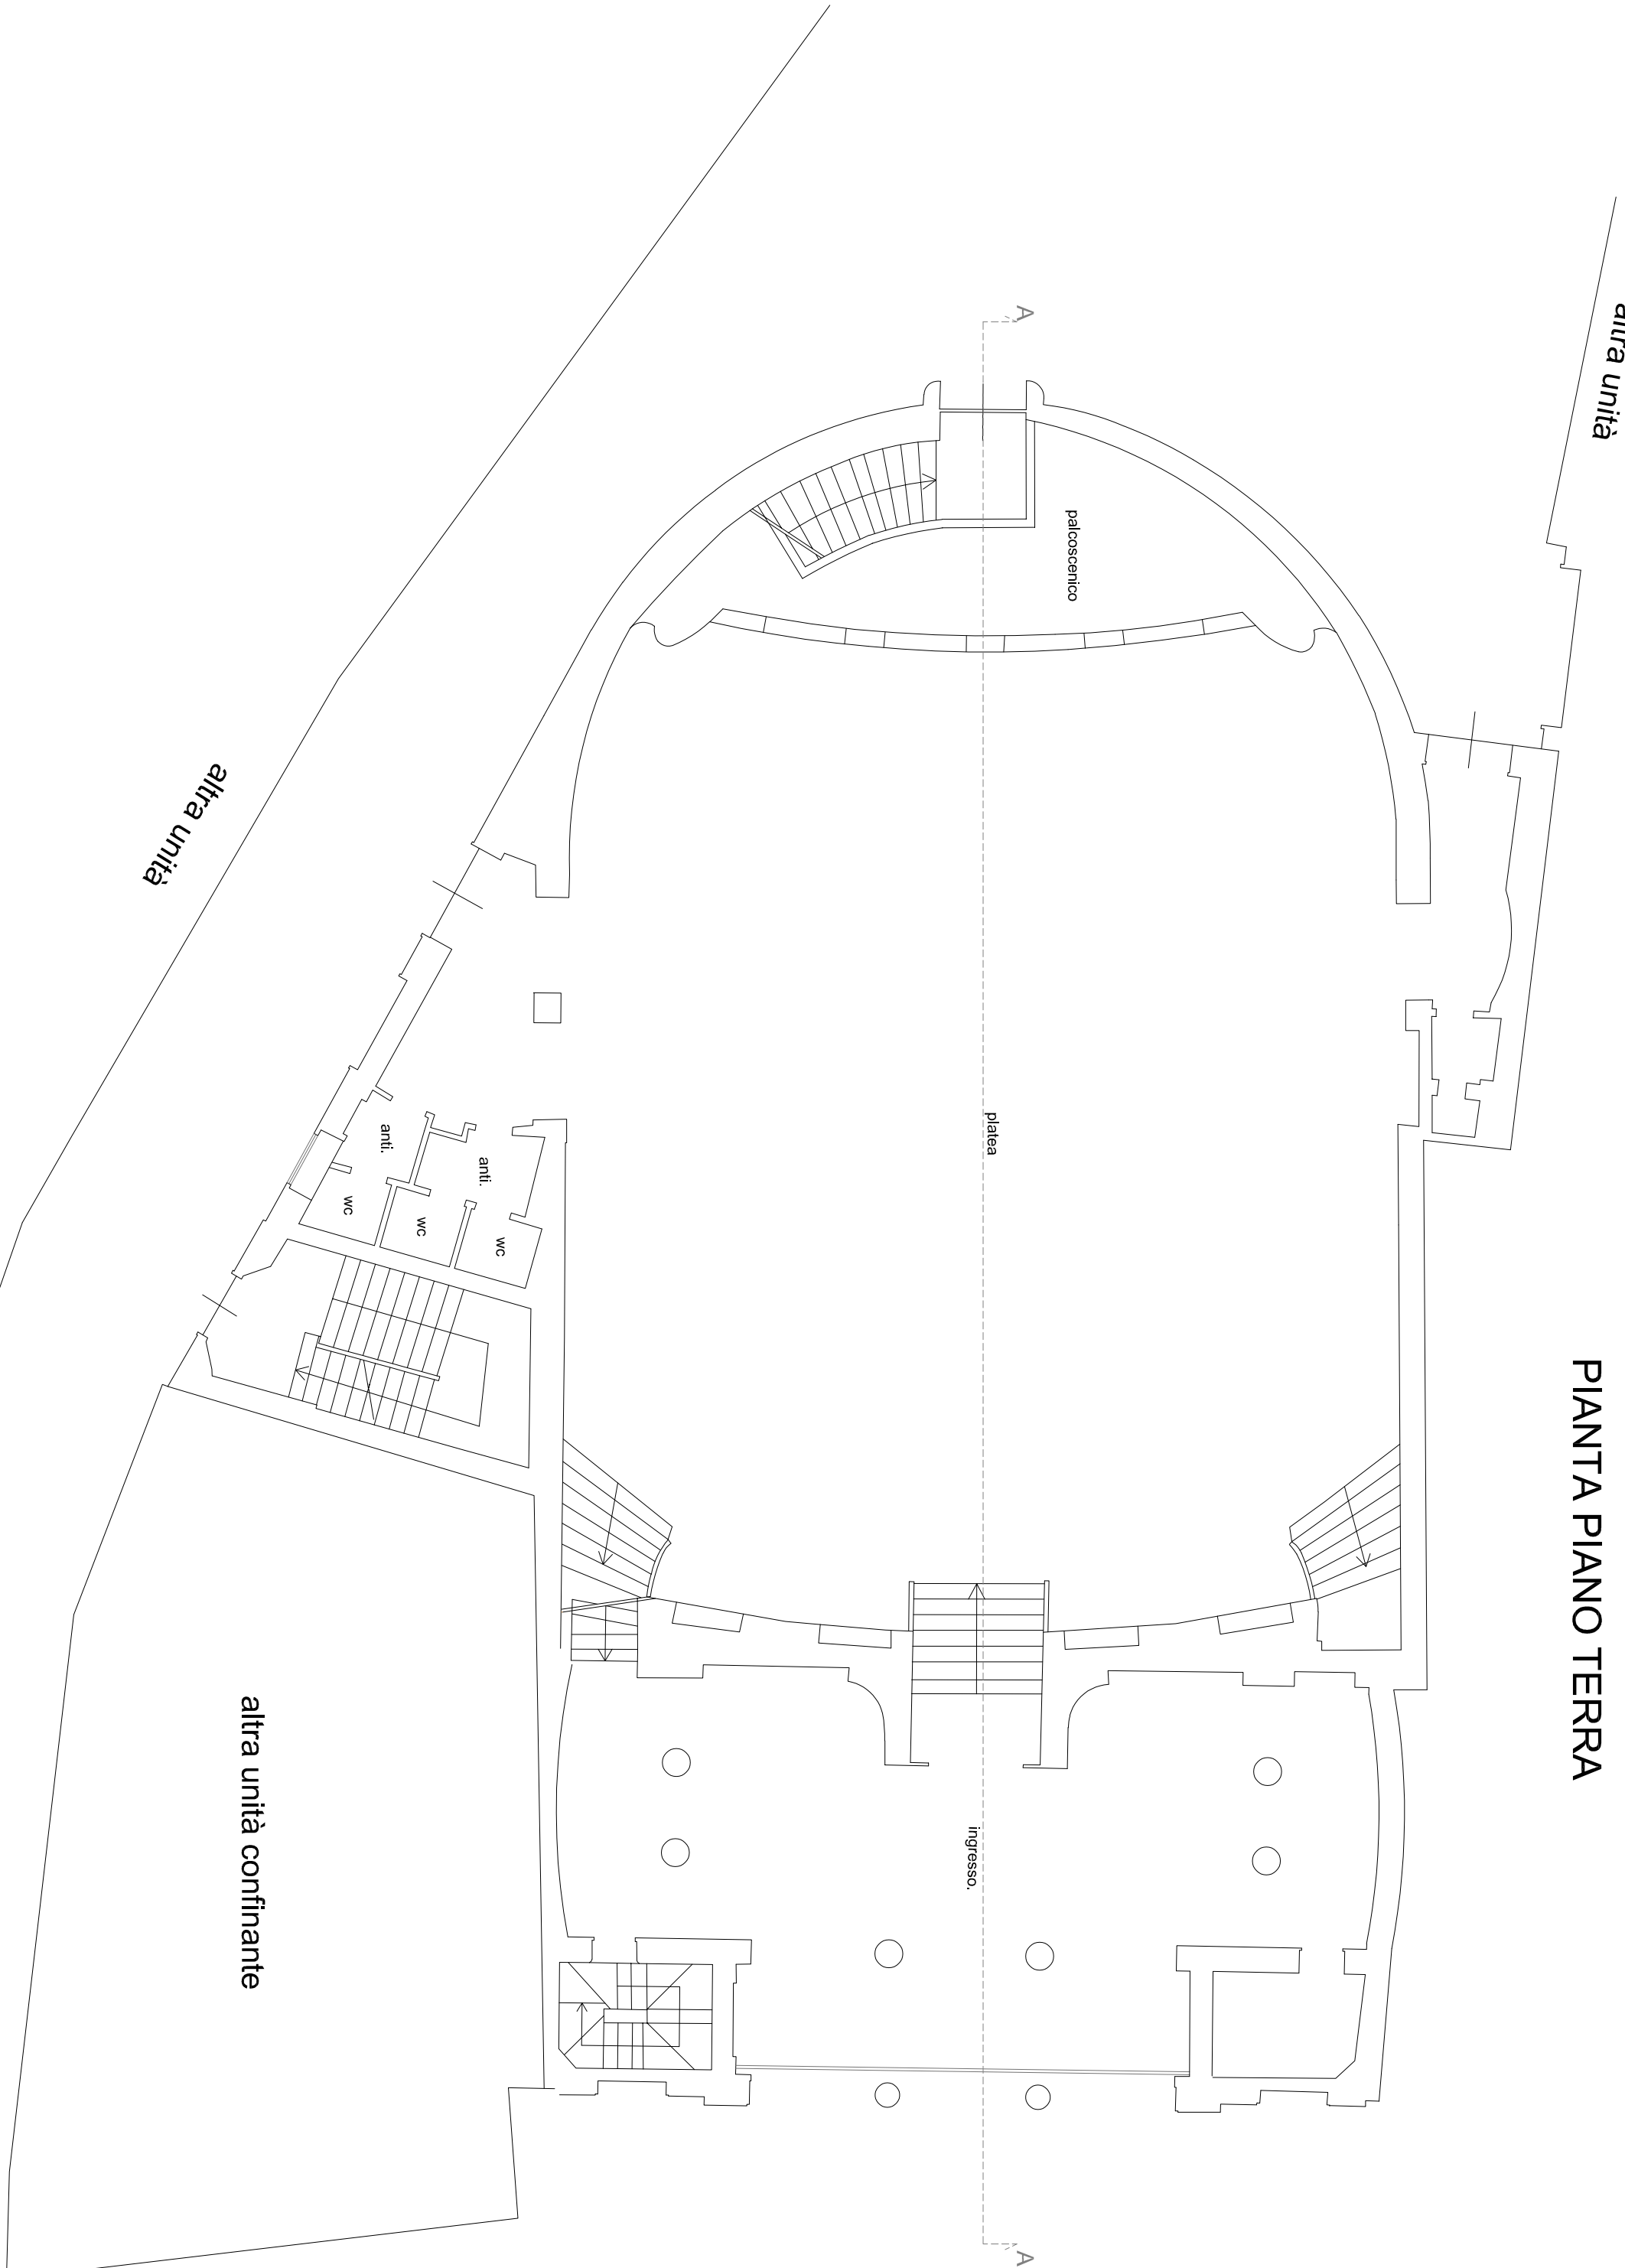

CORSO ANTONIO FOGAZZARO

PIANTA PIANO SECONDO

