
LEGENDA





Piazza Federico II
Chiesa Purgatorio
Piazza Cesare Battisti
Piazza S. Francesco d' Assisi
Piazza del Lago
Piazza Cattedrale
Piazza Martiri Triestini
Piazza Marconi
Piazza XX Settembre
Piazza Umberto Giordano
Via Vasto
Via Arpi
Via Pescheria
Via D'Angiò
Via Pietà
Via S. Domenico
Via Caracciolo
Via Vallari
XXV Aprile
Pavoncelli
Via Conte
Via Repubblica
Via Orientale
Via Dalla Chiesa
Via Cimaglia
Via Bruno
Via Emanuele
Via Campanile
Via Vittorio
Via Cimarosa
Via Garibaldi
Via Gallo
Via Dante
Via Graticola
Via Martire
Via Cairoli
Via Corso
Via Emanuele
Via Lorenzo
Via Vico Teatro
Via al Piano
Via Altamura
Via Ottaviano
Via Greca
Via Celentano
Via Sasso
Via Spezia
Via Aquilonare
Via Bari
Via Canosa
Via Tonetta
Via Baccarini
Via Gargano
Via della Neve
Via S. Mario
Via Arco Conlini
Via Parrivecchi
Via Vico dell'Annunziata
Via Vico Zezza
Via Vico Stracci
Via Vico Buonfiglio
Via Vico Satalico
Via Vico de Rosa
Via Vico de Visi
Via Vico Felice

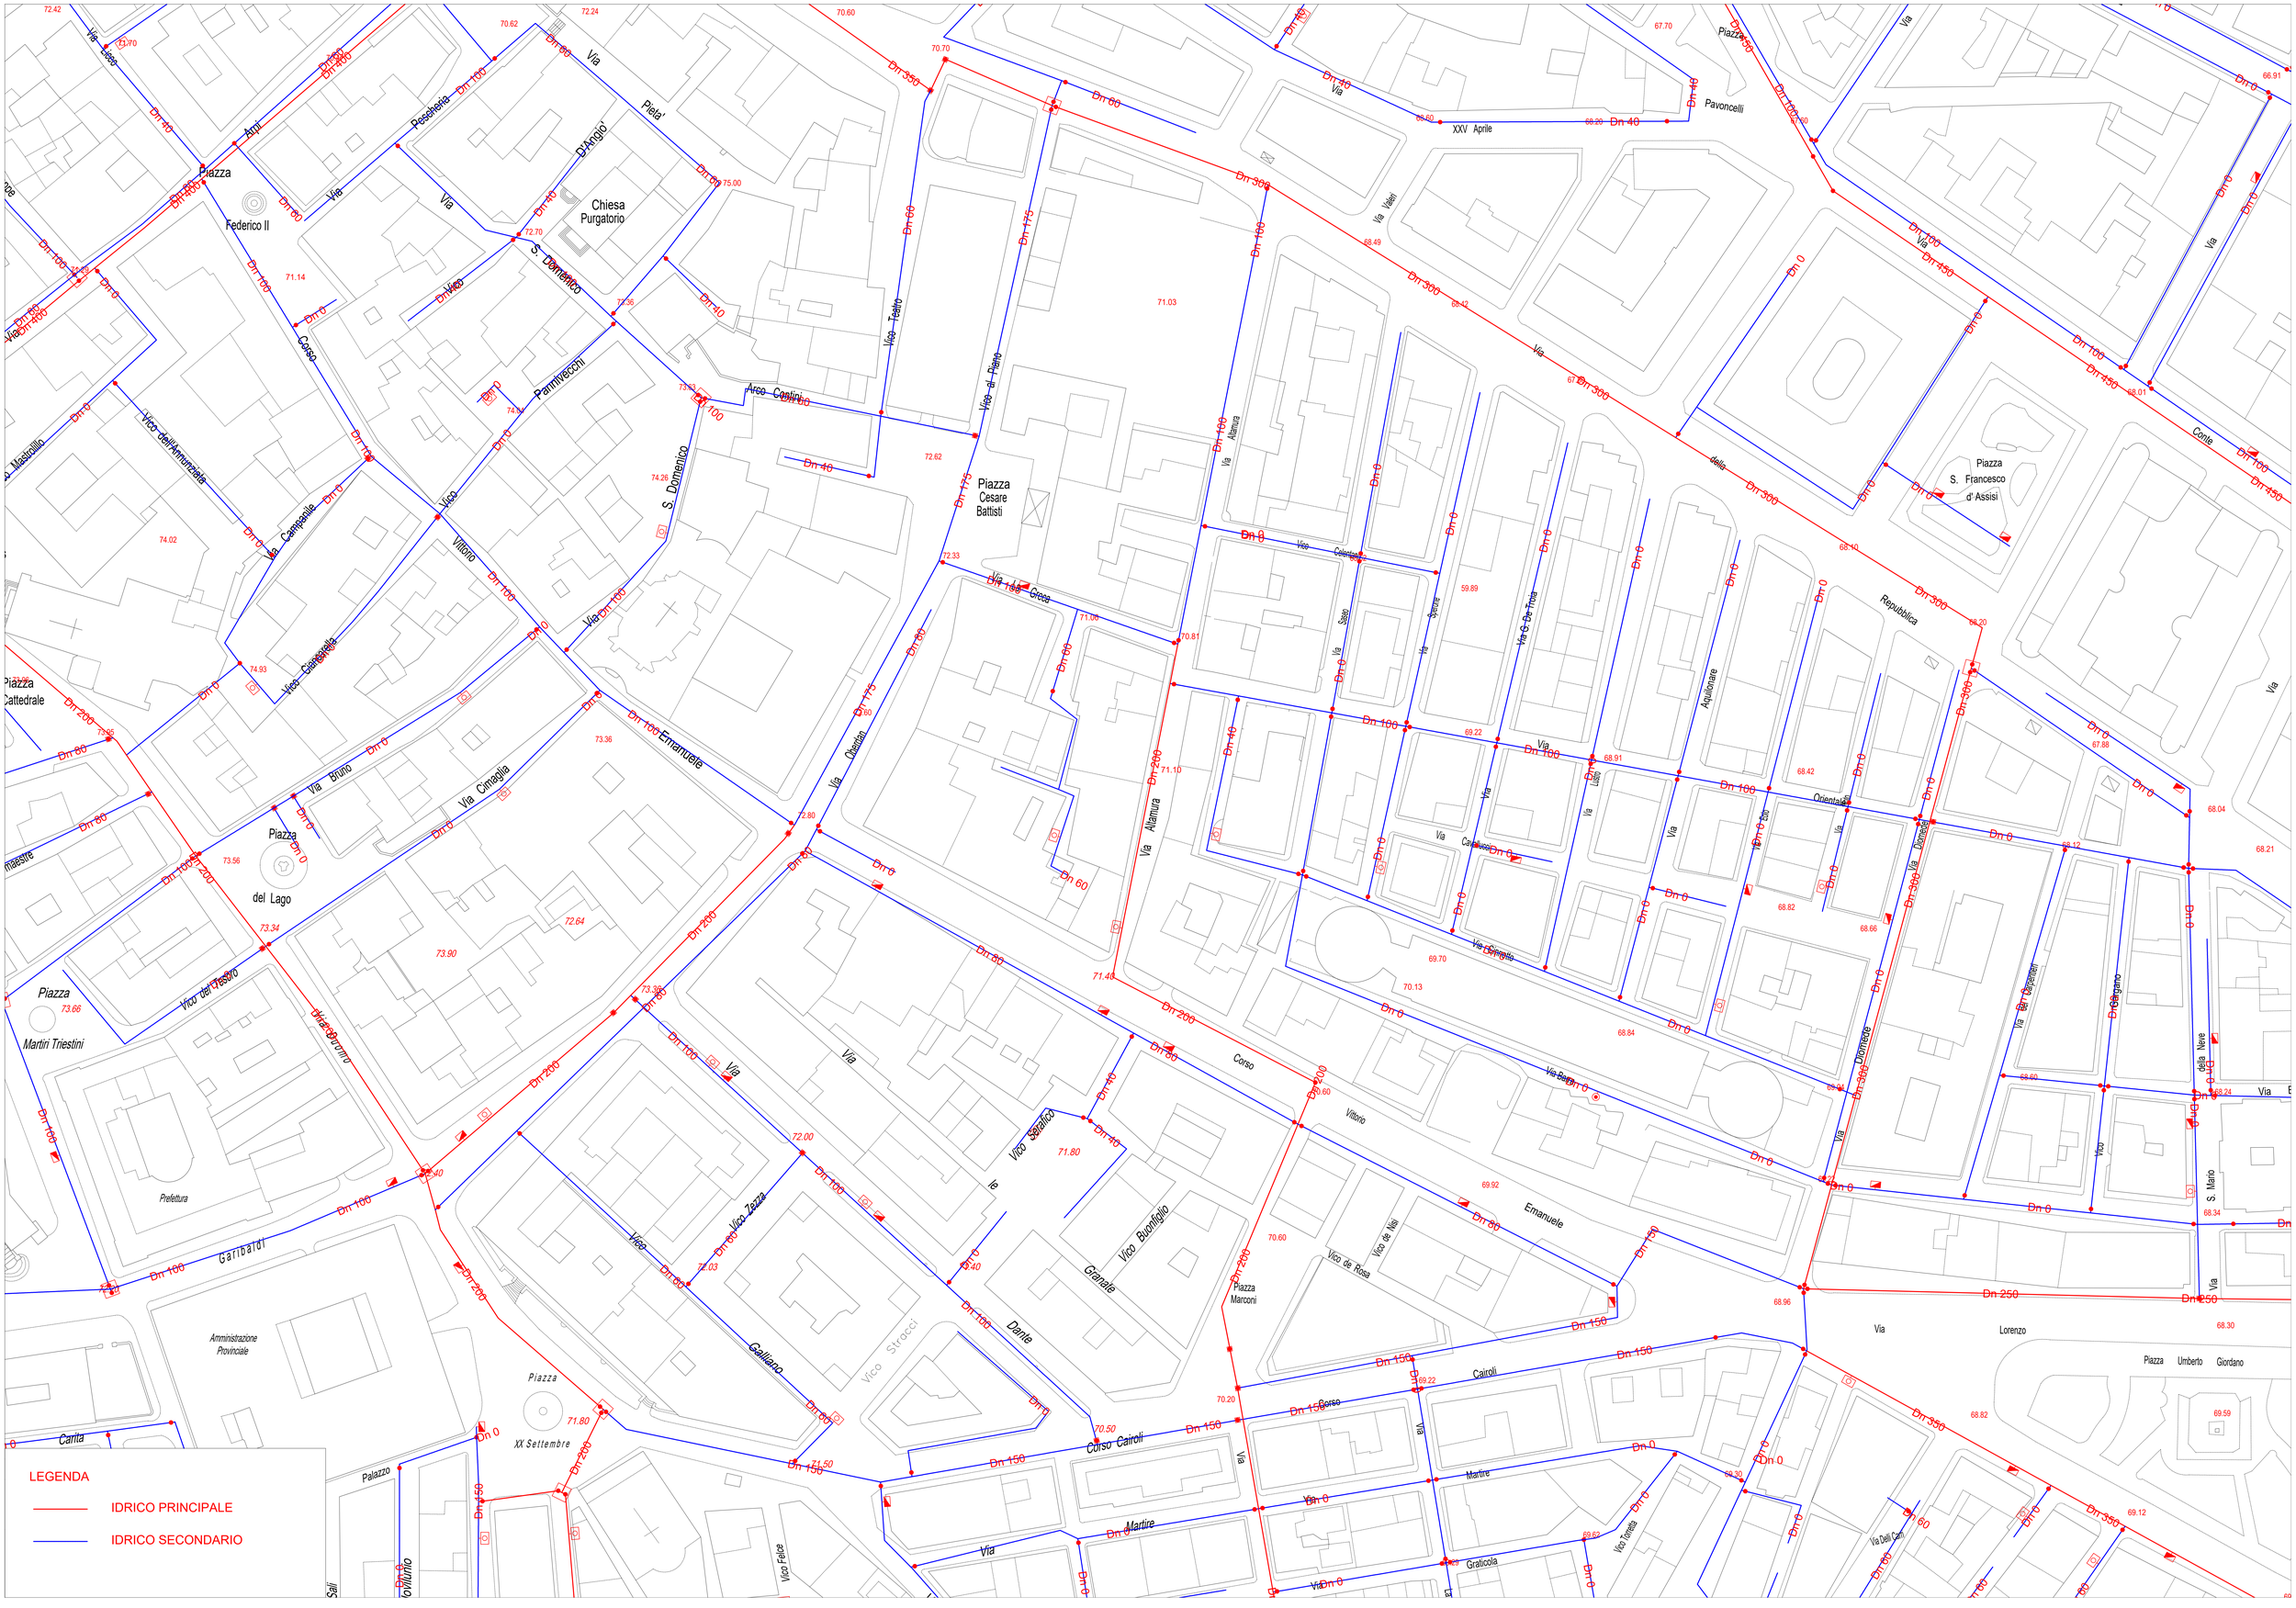

B

5 / 18

SISTEMA INFORMATIVO TERRITORIALE

INFORMATIZZAZIONE DELLA RETE DI MEDIA E BASSA PRESSIONE

AMGAS S.p.A. FOGGIA


Viale Manfredi - 71121 FOGGIA

N

O E

S

-> Quadro geografico di riferimento

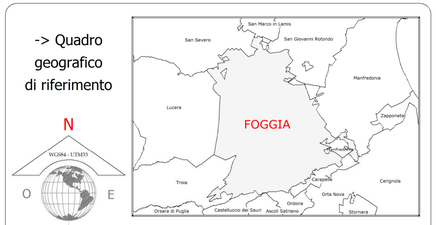

LEGENDA

Simboli	
Diam. 50 ... -> ... 250	Condotta in acciaio rivestito, a bassa pressione (BP)
– – –	Indicazione diametro condotta (BP)
Diam. 50 ... -> ... 500	Condotta in acciaio rivestito, a media pressione (MP)
– – –	Indicazione diametro condotta (MP)
FGXXPPCXX	Alimentatore di protezione catodica (PCC)
FGXXGIXXX	Giunto dielettrico su condotta a MP con punto di misura (GI MP)
FGXXGIXXX	Giunto dielettrico su condotta a BP con punto di misura (GI BP)
FGXXPMXXX	Punto di misura significativo sulla condotta MP
FGXXRXX	Gruppo di riduzione finale (GRF) con punto di misura
FGXXRXXX	Gruppo di riduzione di utenza (GRU) con punto di misura
FGXXAFXX	Attraversamento ferroviario con punto di misura
	Valvola d'intercettazione
	Valvola di spurgo

AMGAS S.p.A. FOGGIA

Viale Manfredi - 71121 FOGGIA

CITTA' DI FOGGIA

RILIEVO PLANIMETRICO

DELLA RETE DI DISTRIBUZIONE GAS METANO

1 / 18	2 / 18	3 / 18
4 / 18	5 / 18	6 / 18
7 / 18	8 / 18	9 / 18
10 / 18	11 / 18	12 / 18
13 / 18	14 / 18	15 / 18
16 / 18	17 / 18	18 / 18

INFORMATIZZAZIONE DELLA RETE

- MEDIA E BASSA PRESSIONE -

Ambito urbano

Elaborato 5 / 18

Il presidente del C.d.A.
Avvocato Luca Vinelli

Progettazione e Direzione Lavori

Il Responsabile
Geom. Gaetano SPAGNUOLO

Scala Rappresentazione

1:2.000

Codice Elaborato: B 5 / 18

Procedura: S.I.T. --> AMGAS Spa

Data	Rev.	Descrizione	Verificato	Controllato
22/09/2025	11	Aggiornamento		

SIT e WebGIS

M2L

Sede Legale - Amministrativa - Operativa
Piazzetta del Mercato, 10 - 32035 BELLUNO

Collaboratore: P.I. Rino Skingo
www.m2litalia.it

QUESTO ELABORATO IN FORMA CATACEA E DIGITALE E' DI PROPRIETA' DI AMGAS Spa. E' VIETATA LA RIPRODUZIONE ANCHE PARZIALE SENZA L'AUTORIZZAZIONE SCRITTA DELLA STESSA AMMINISTRAZIONE. DA NON UTILIZZARE PER SCOPI DIVERSI DA QUELLI PER CUI E' STATO REALIZZATO E FORNITO.