




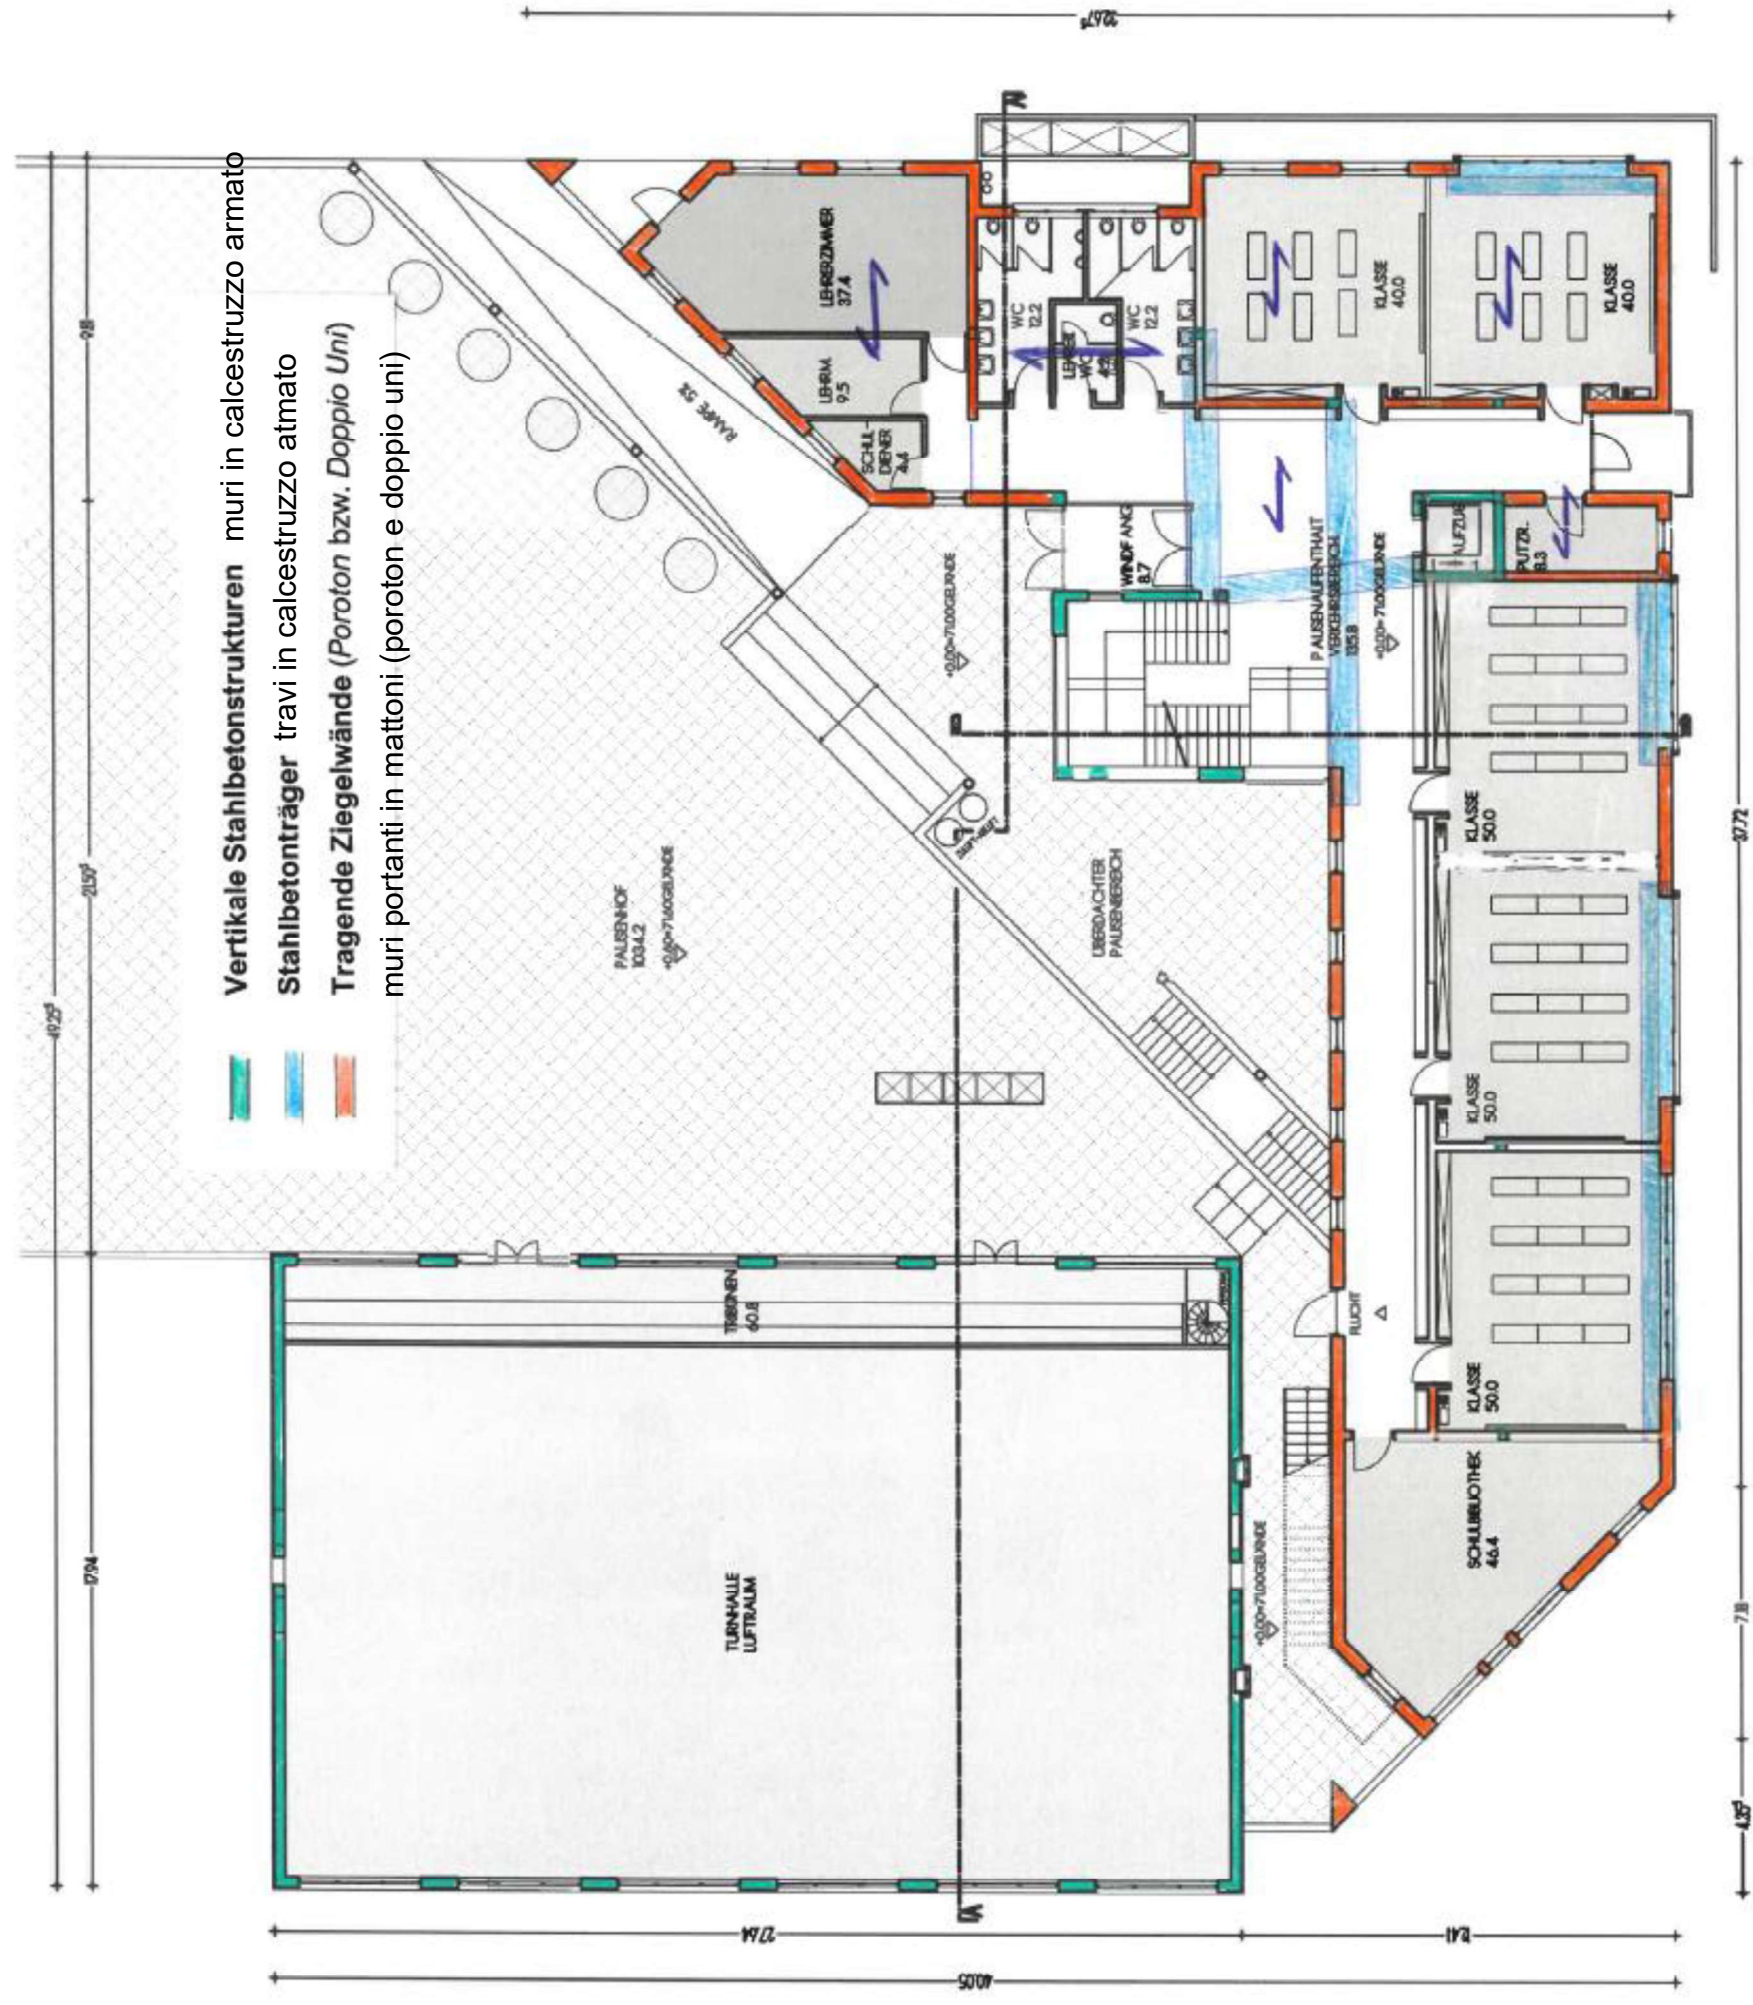

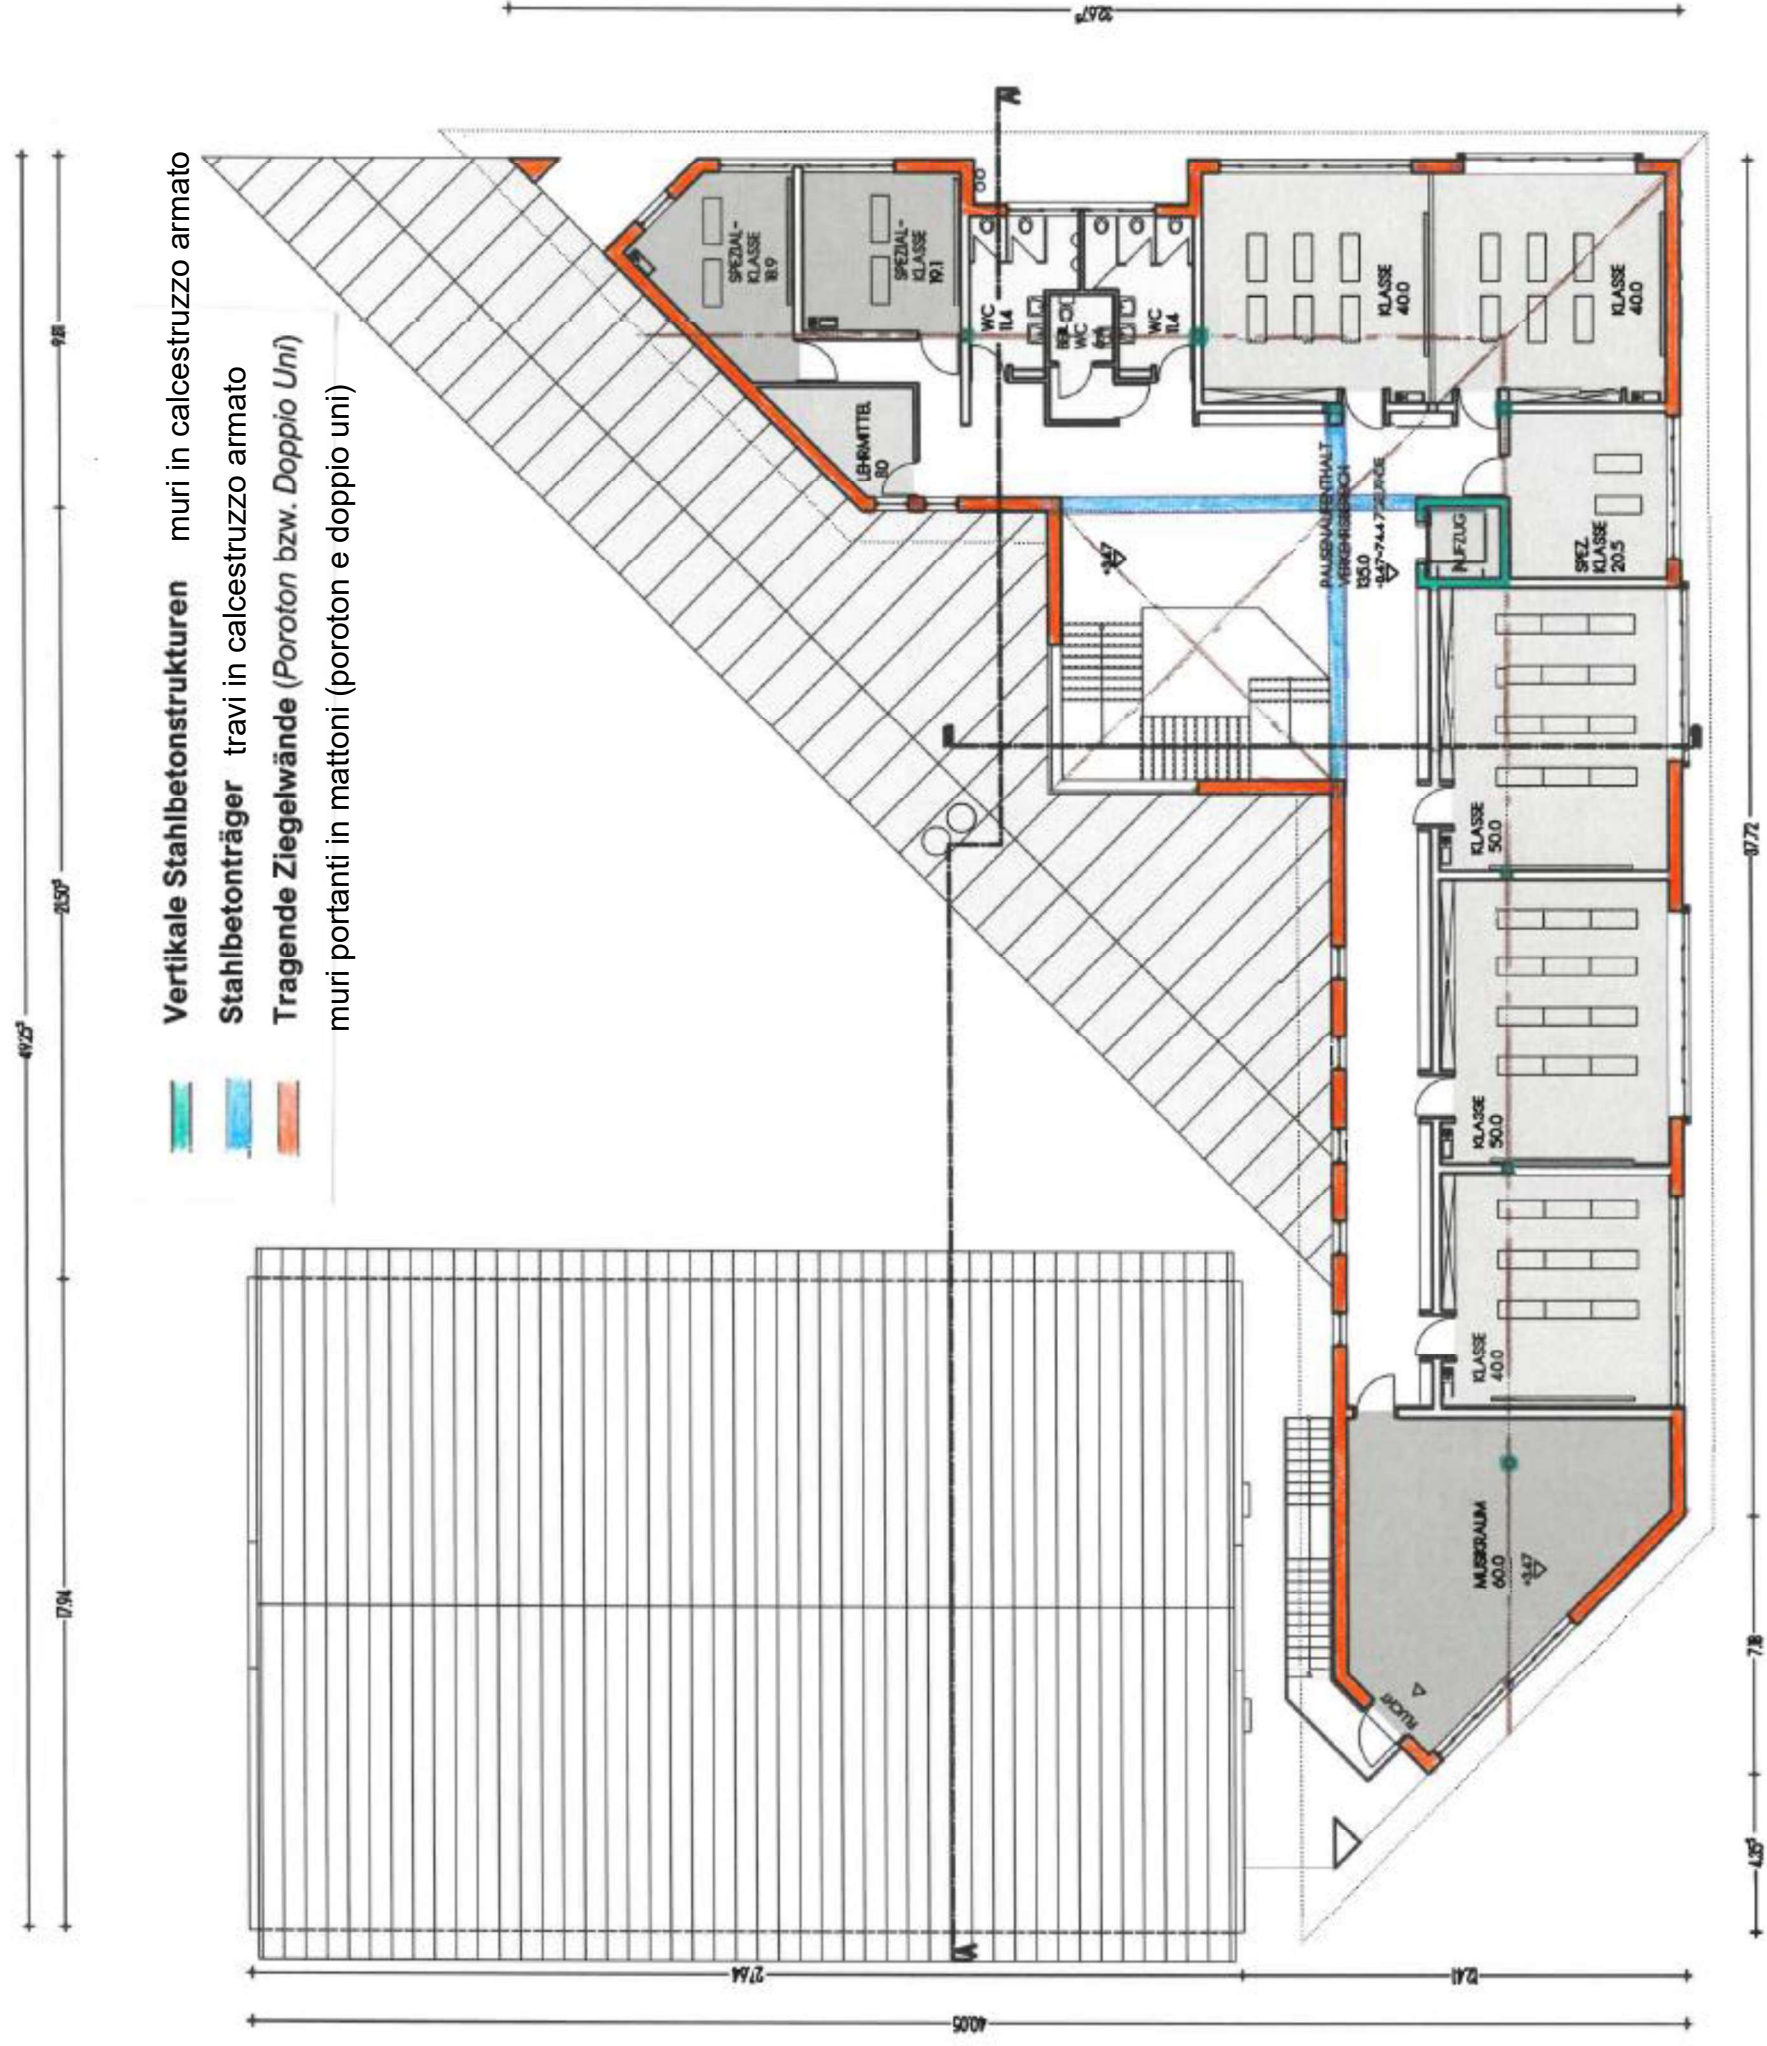

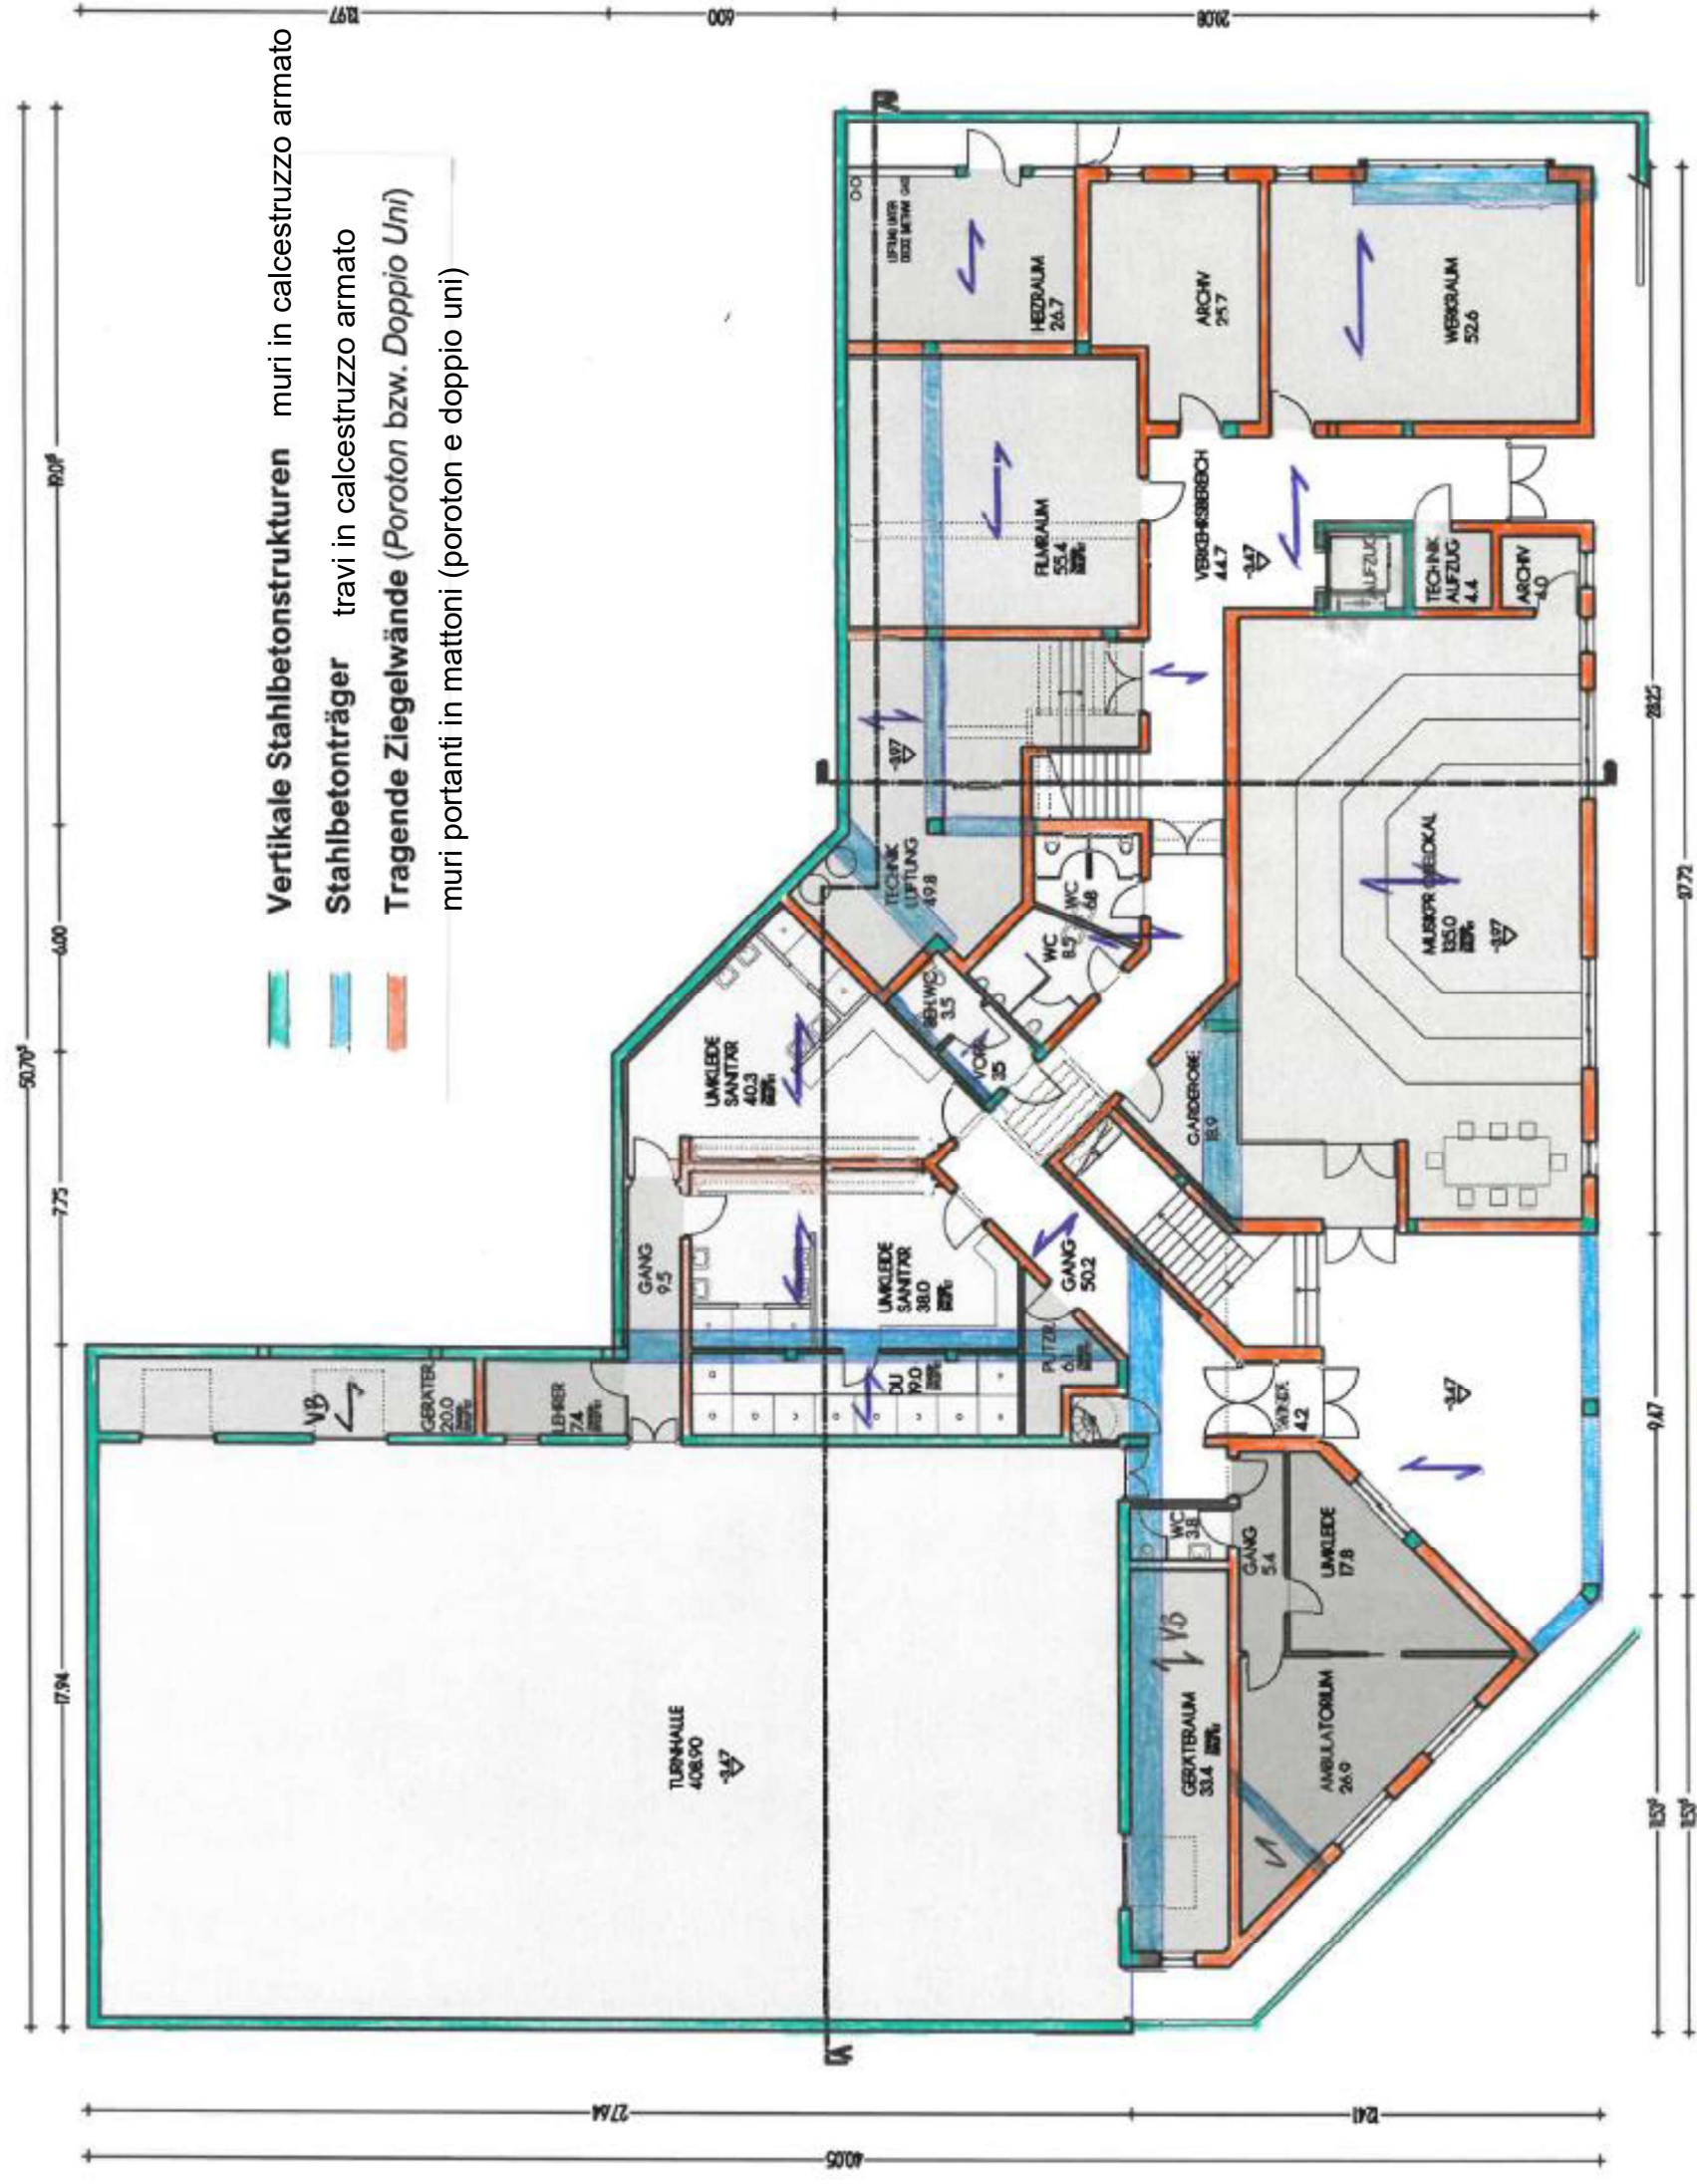

Statisches Gutachten vom April 2024

Die bestehenden vertikalen Strukturen sind für eine Aufstockung nur bedingt geeignet. Diese muss auf jeden Fall auf ein einziges Stockwerk beschränkt werden und in Holzbauweise ausgeführt werden, um das Eigengewicht der Aufbauten zu beschränken. Aufzugschacht und Stiege können in Stahlbeton errichtet werden.

Perizia strutturale aprile 2024

Le strutture verticali esistenti sono adatte a una sopraelevazione solo in misura limitata. In ogni caso, questo deve essere limitato a un solo piano ed eseguito in costruzione in legno per limitare il peso della sovrastruttura.

Il vano ascensore e la scala possono essere costruiti in cemento armato.