


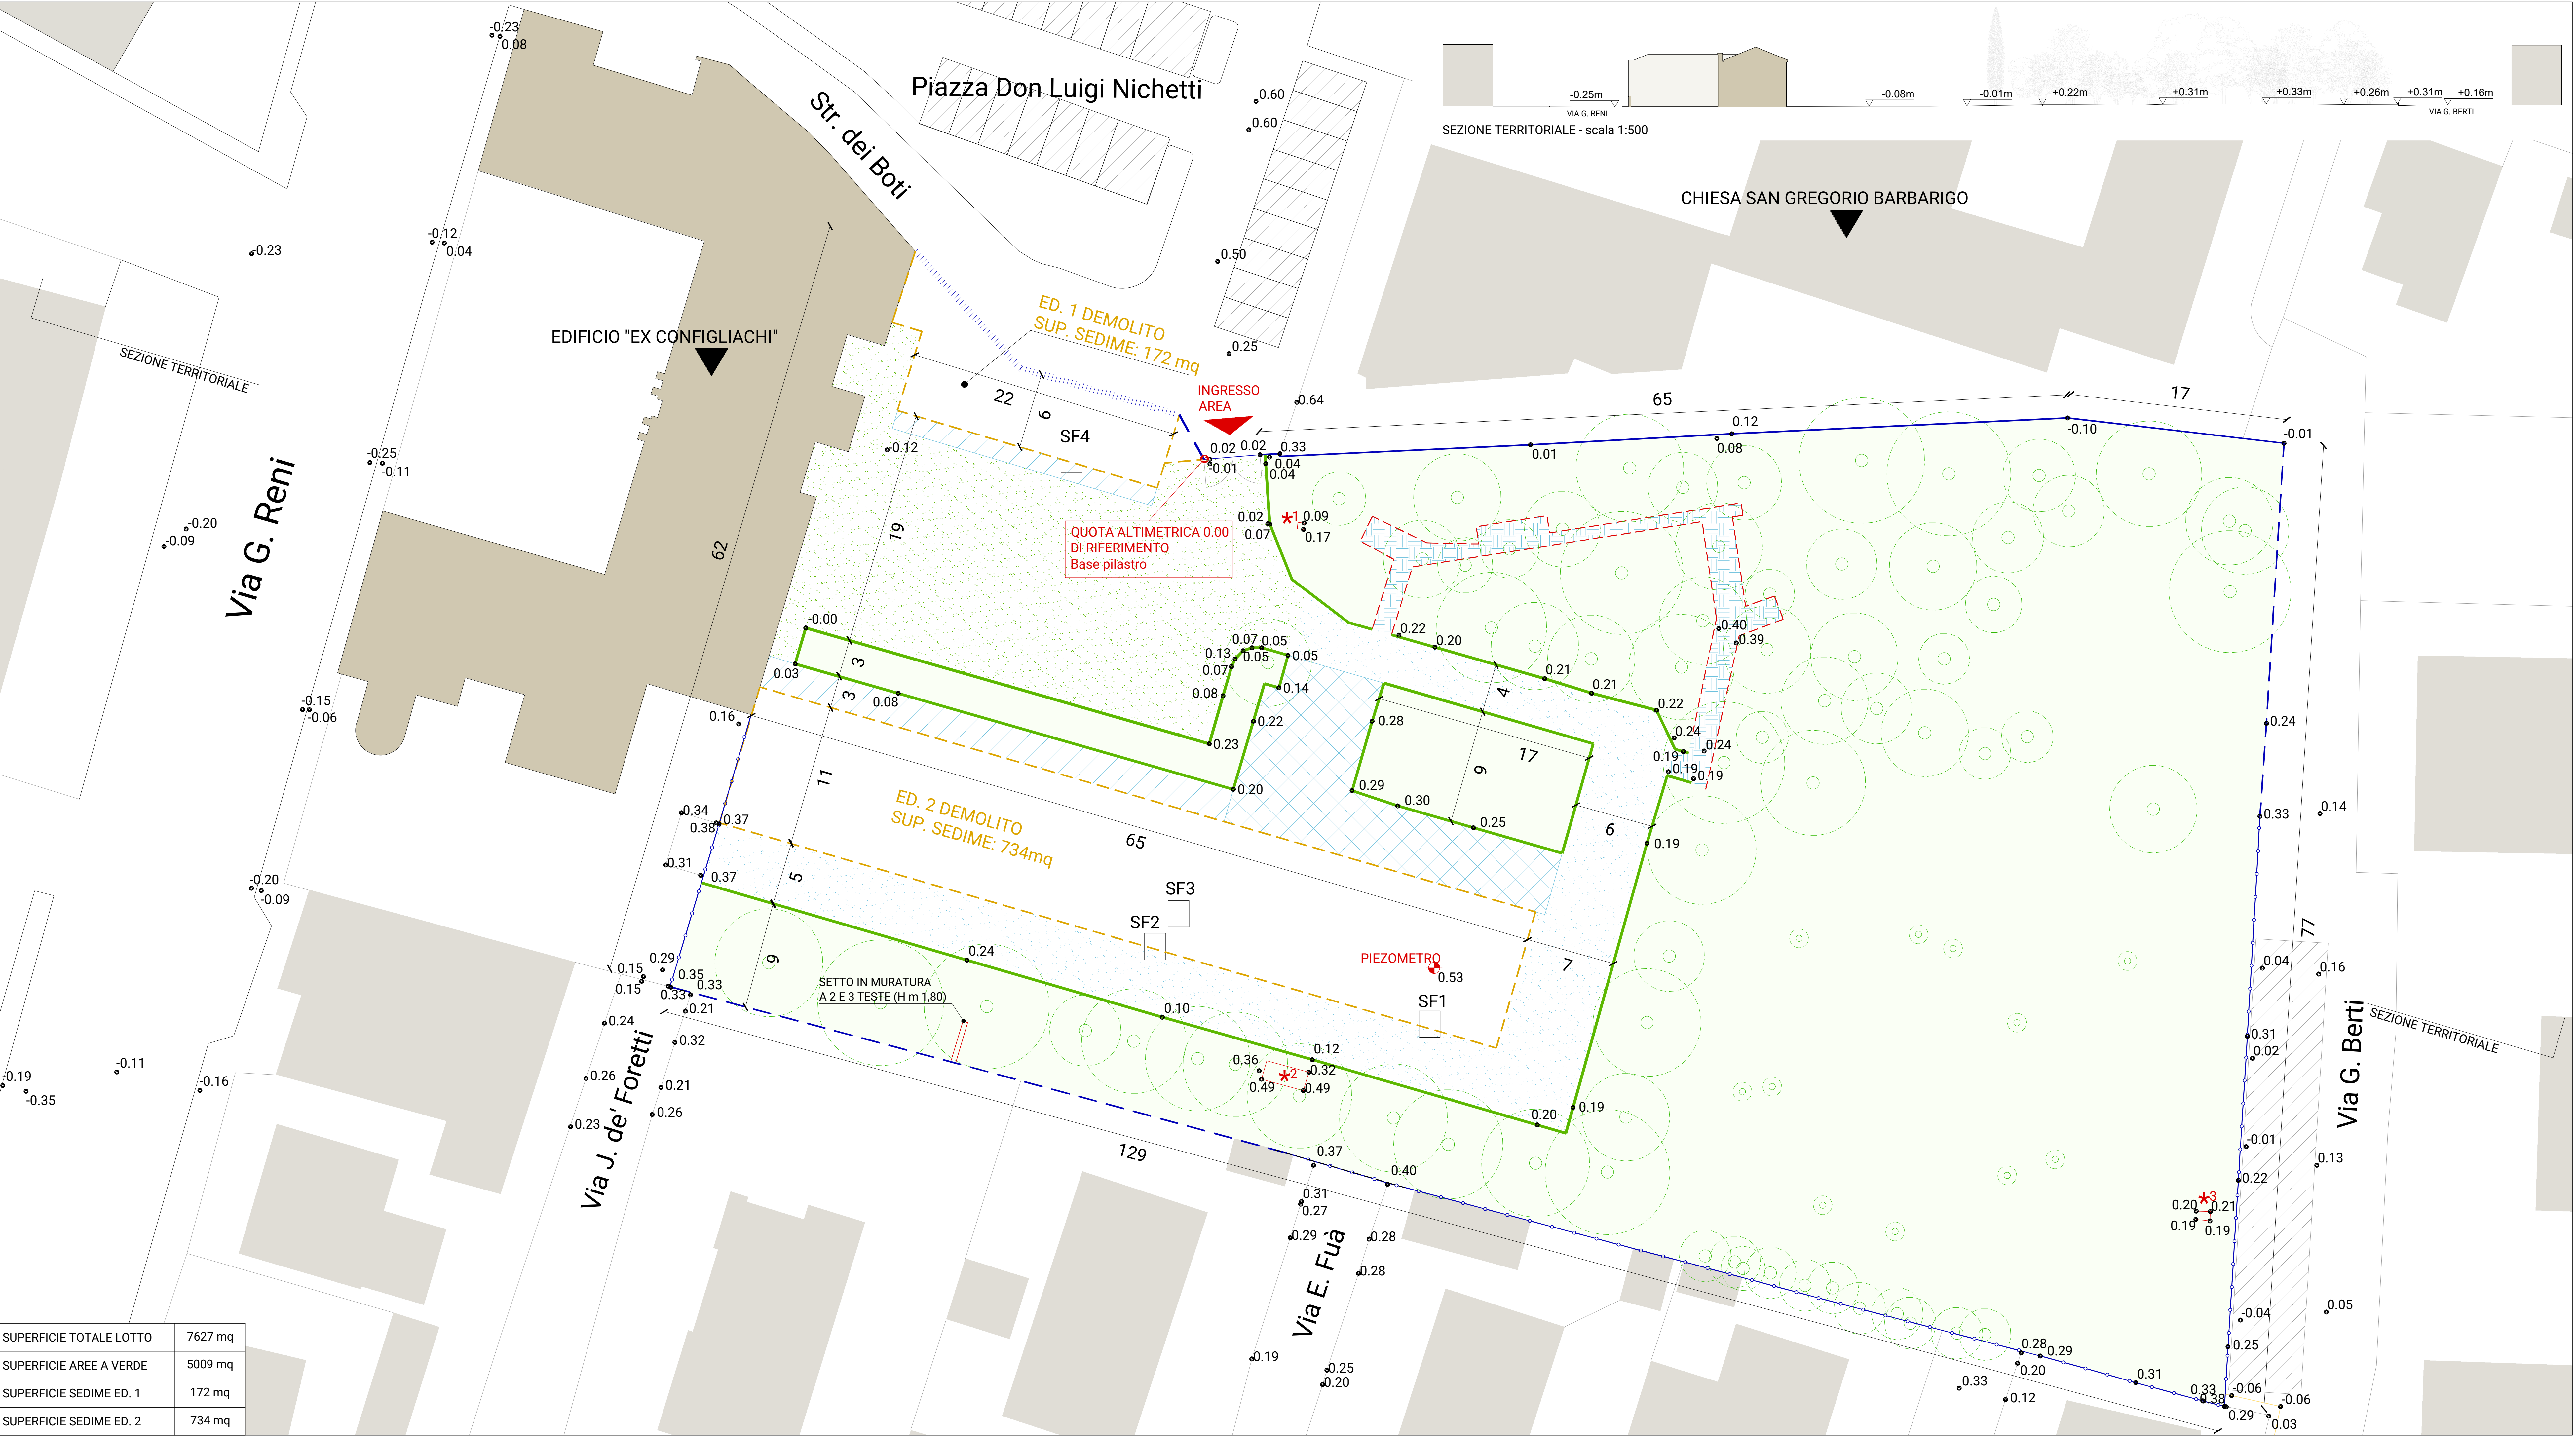

SUPERFICIE TOTALE LOTTO	7627 mq
SUPERFICIE AREE A VERDE	5009 mq
SUPERFICIE SEDIME ED. 1	172 mq
SUPERFICIE SEDIME ED. 2	734 mq

LEGENDA

Confinare area

Confinare area in recinzione metallica

Confinare area in muratura

Confinare area in calcestruzzo

Sedime edifici demoliti

Parapetti metallici

Cordonata in calcestruzzo

Asfalto

Sampietrini

Lastricato in masegne lapidee

Lastricato in graniglia lavata

Aree a verde

Area in terra battuta

Parcheggi pubblici

Alberi

Capitello


Manufatto in calcestruzzo

Manufatto in calcestruzzo

Quote altimetriche

0 1 5 10

N

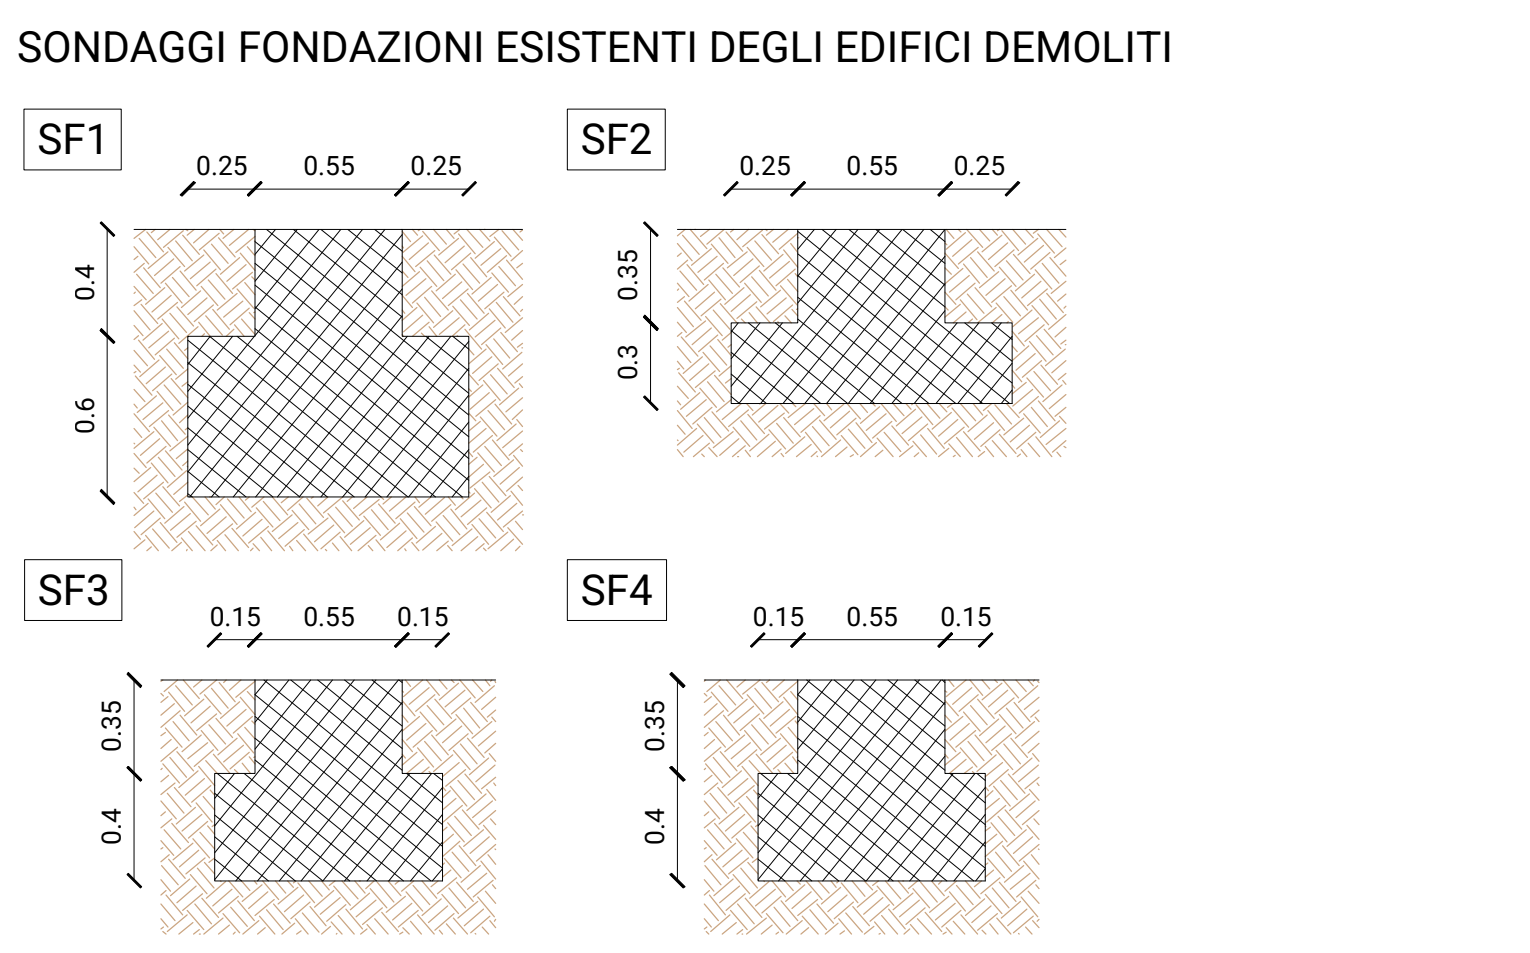

PROVINCIA DI PADOVA

Piazza Bardella, 2 - Zona Stanga - 35131 Padova (PD)

AREA TECNICA - SERVIZIO EDILIZIA SCOLASTICA

OGGETTO

REALIZZAZIONE DI UN NUOVO ISTITUTO SCOLASTICO DI ISTRUZIONE SUPERIORE IN VIA GUIDO RENI A PADOVA - CUP: G95E26000130003

DOCUMENTO DI INDIRIZZO ALLA PROGETTAZIONE E PROGRAMMA DI CONCORSO

ELABORATO					
STATO DI FATTO AREA					
O2					
O1					
O0	16/09/2026	Prima emissione		RB	SR
REV.	DATA	DESCRIZIONE	REDAITTO	VERIFICATO	APPROVATO
IL PRESIDENTE DELLA PROVINCIA Danielle Canella					SCALA 1:200
IL DIRIGENTE E RUP GENERALE Arch. Alessandro Piva					N° ELABORATO
IL RUP DI FASE Ing. Silvia Rosso					03
IL TECNICO Arch. Riccardo Bettin					DOCUMENTO FIRMATO DIGITALMENTE