

LEGENDA

Confine proprietà

Limiti di edificabilità – distanze minime da confini e fabbricati

Vedasi NTO allegate al PI del Comune di Padova

Area di pertinenza Enel

Servitù di passaggio concessa al Comune di Padova

Area di rispetto per facciata villa e cabina Enel

Capitello

A

Accesso ciclopedonale e carraio

B

Accesso carraio

Flussi previsti - CICLOPEDONALI

Flussi previsti - VEICOLARI

Nuova viabilità pubblica di raccordo

Parcheggi per docenti e personale ATA

Parcheggi pubblici



Area di sosta per mezzi di soccorso

ZTO

Zone territoriali omogenee

01510

N

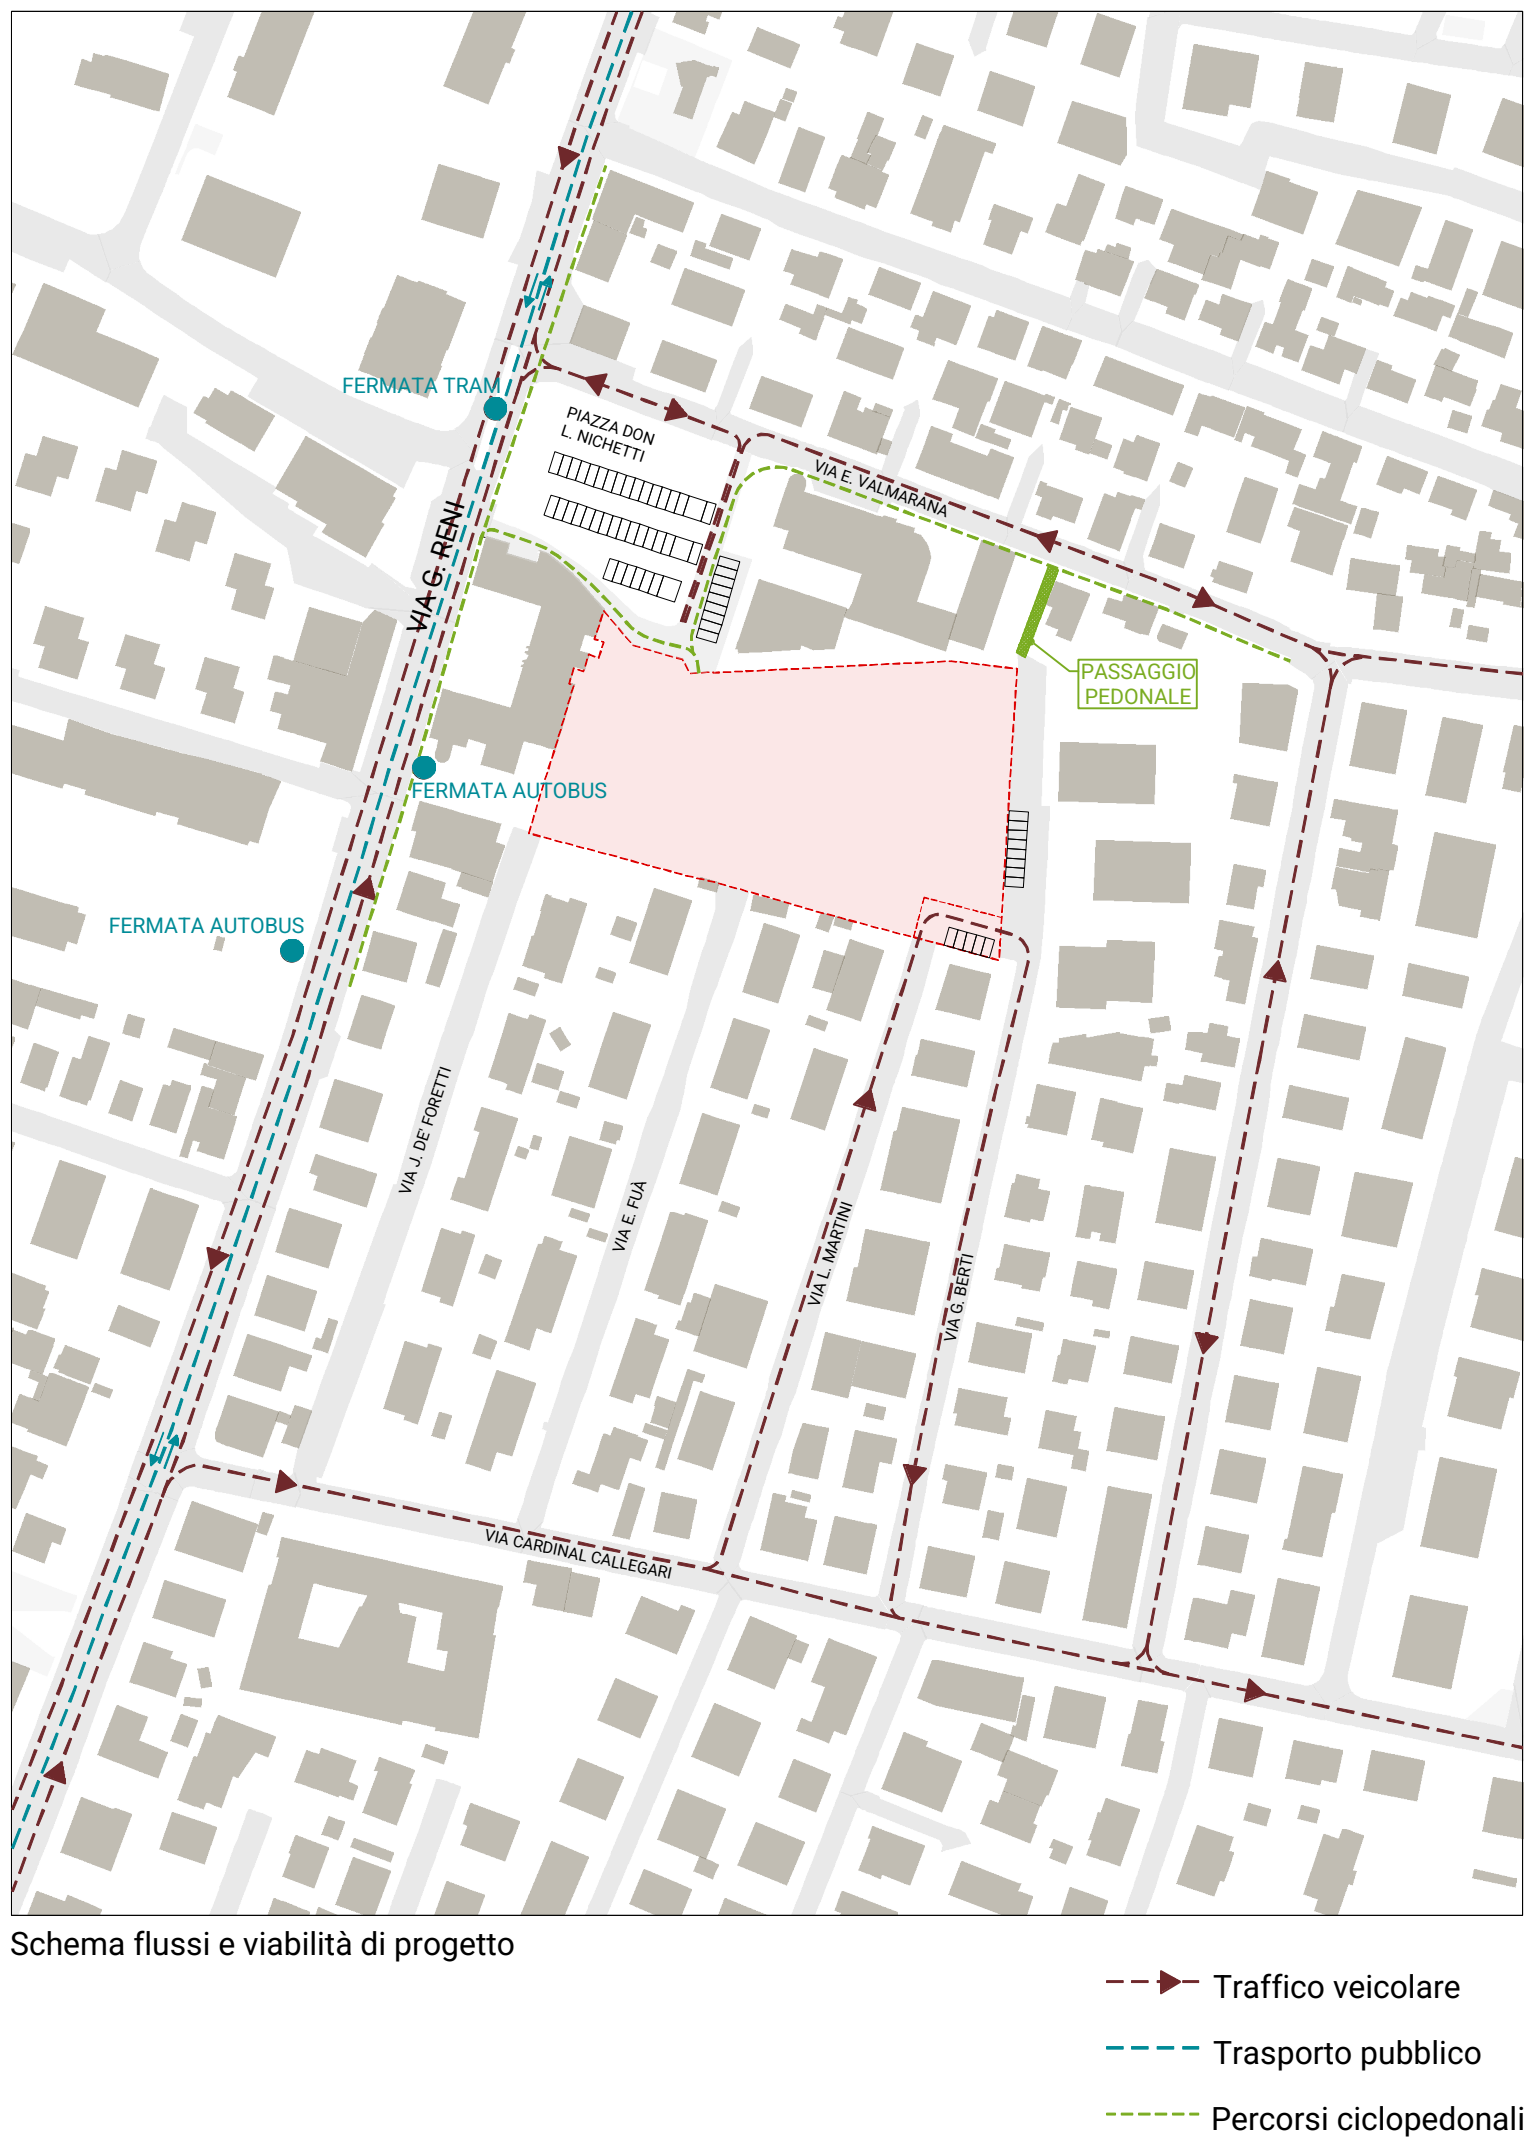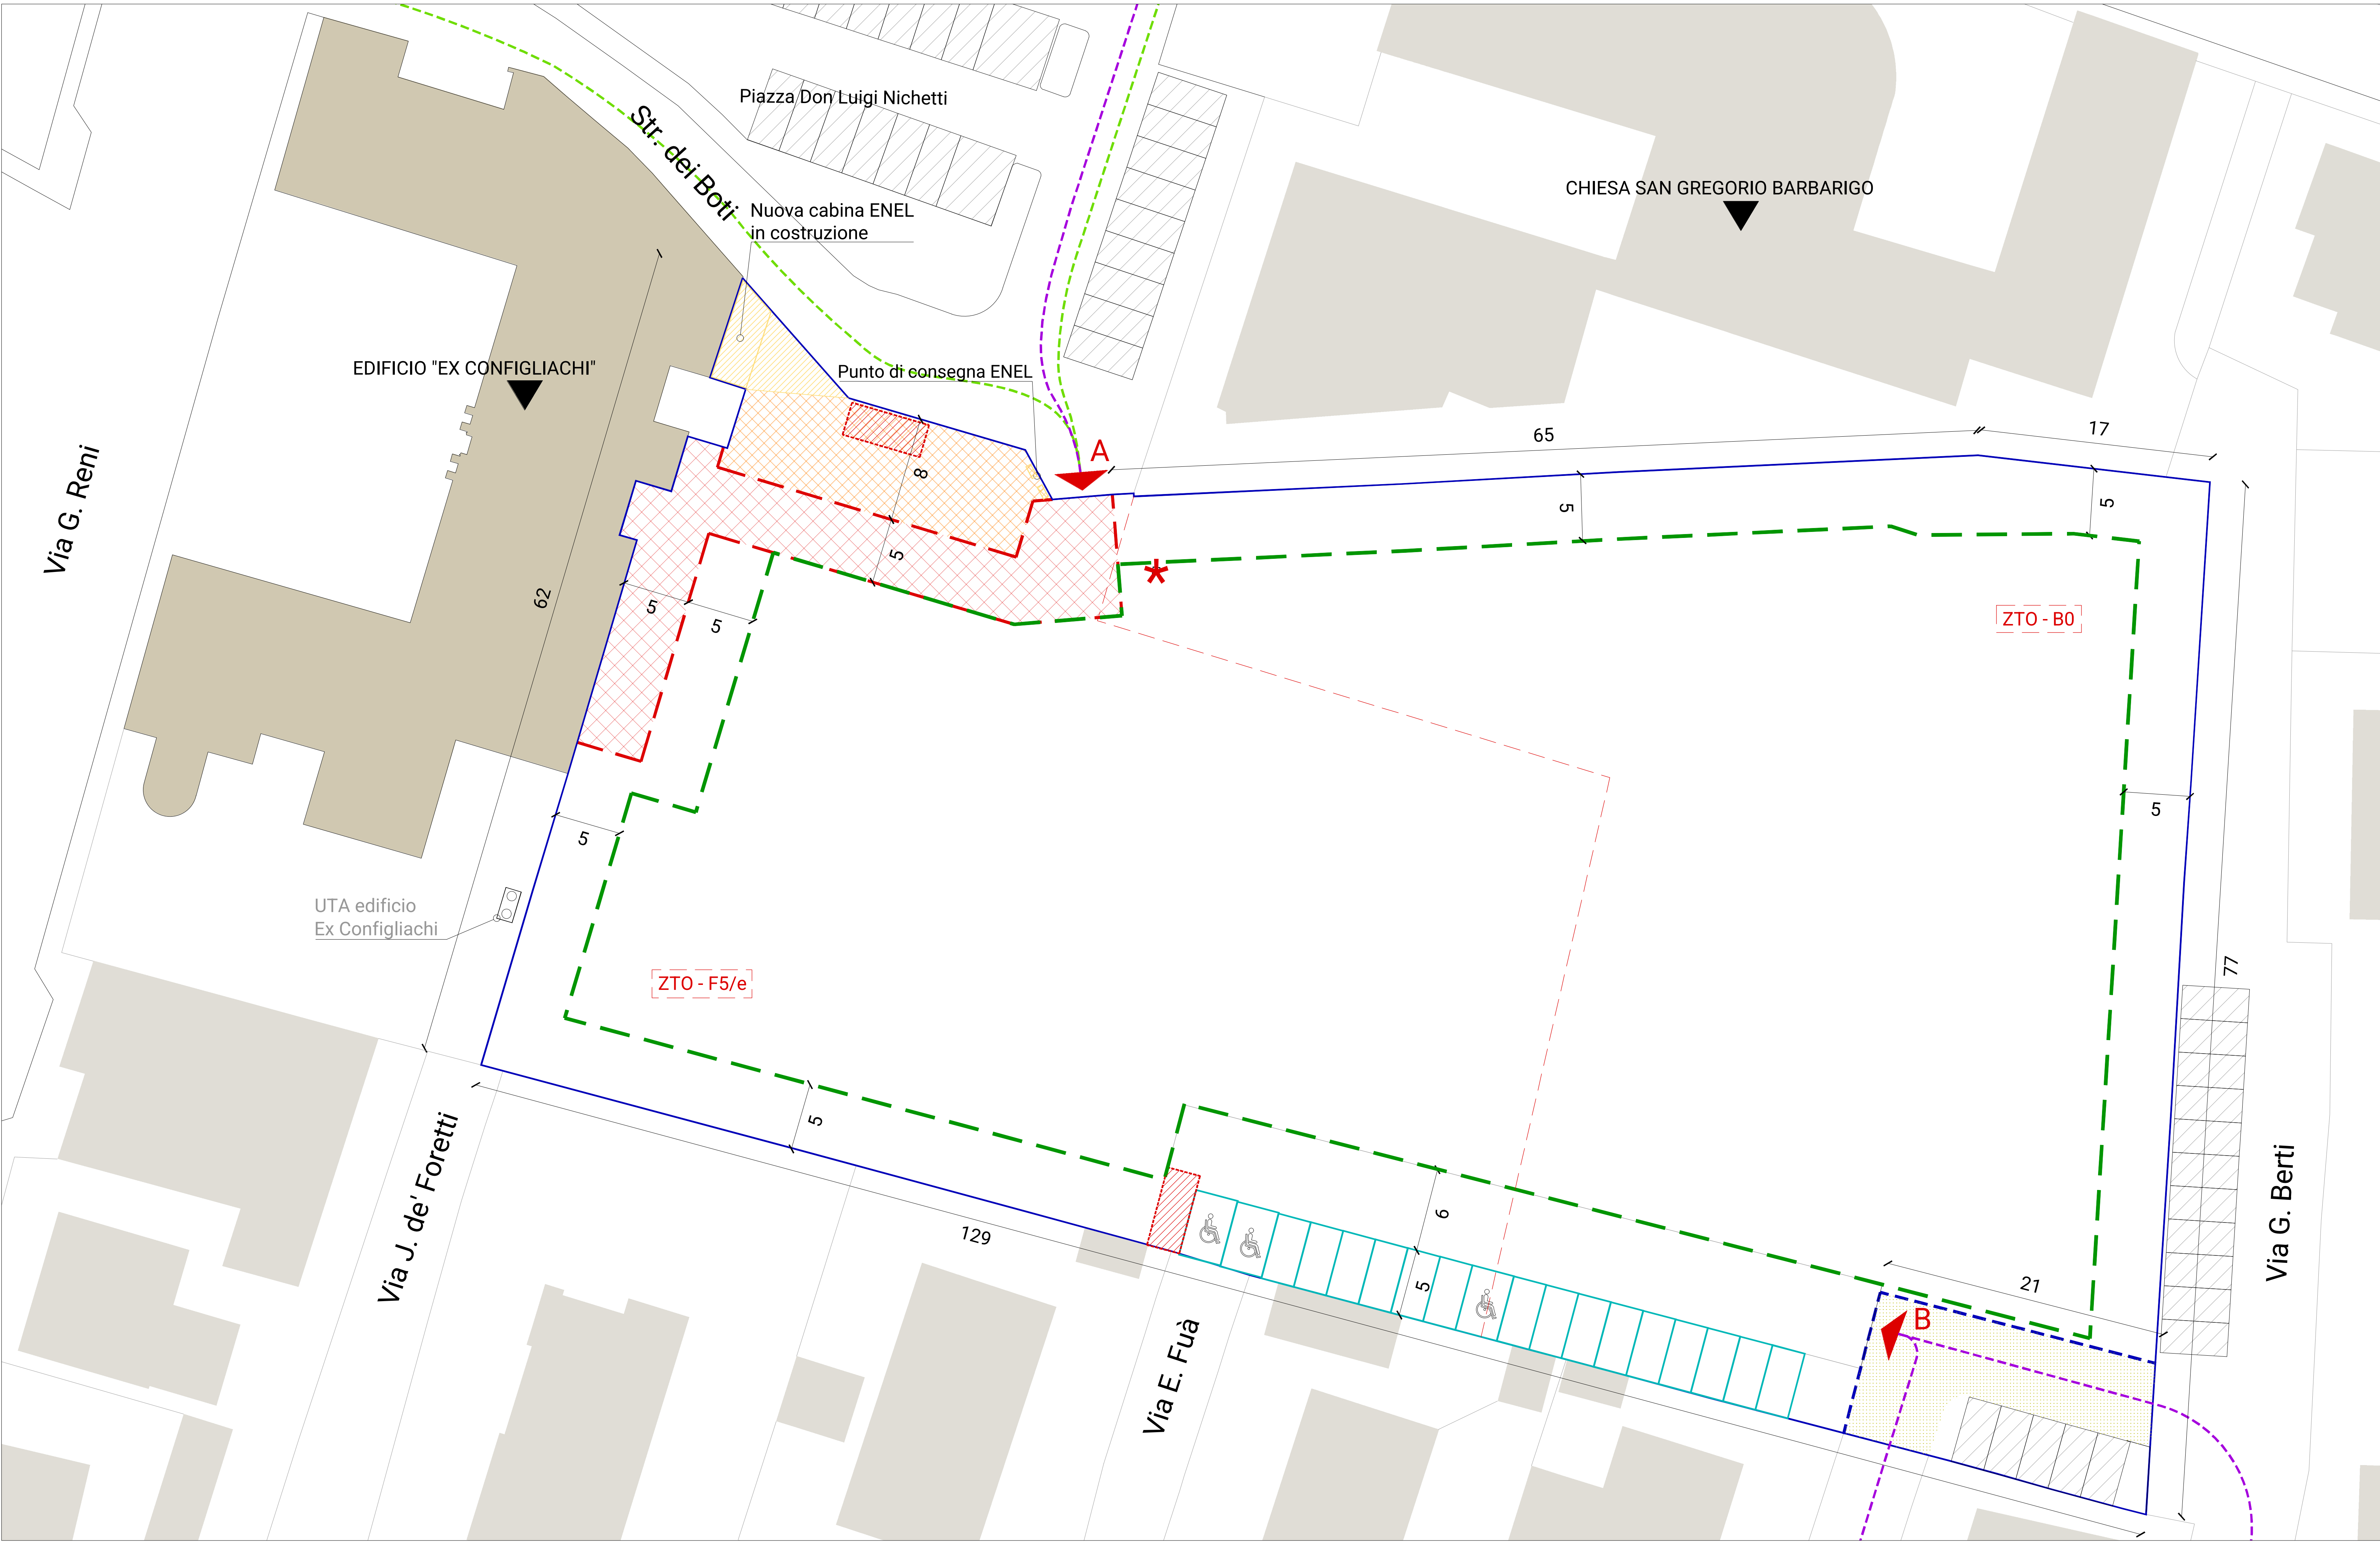

PROVINCIA DI PADOVA

Piazza Bardella, 2 - Zona Stanga - 35131 Padova (PD)

AREA TECNICA - SERVIZIO EDILIZIA SCOLASTICA

OGGETTO

REALIZZAZIONE DI UN NUOVO ISTITUTO SCOLASTICO DI ISTRUZIONE SUPERIORE IN VIA GUIDO RENI A PADOVA - CUP: G95E26000130003

DOCUMENTO DI INDIRIZZO ALLA PROGETTAZIONE E PROGRAMMA DI CONCORSO

ELABORATO

INQUADRAMENTO AREA E VINCOLI PROGETTUALI

02					
01					
00	16/09/2026	Prima emissione		RB	SR
REV.	DATA	DESCRIZIONE		REDATTO	VERIFICATO
				APPROVATO	

IL PRESIDENTE DELLA PROVINCIA
Daniele Corbelli

IL DIRIGENTE E RUP GENERALE
Arch. Alessandro Piva

IL RUP DI FASE
Ing. Silvia Rosso

IL TECNICO
Arch. Riccardo Bettin

SCALA
1:200

N° ELABORATO
04
DOCUMENTO FIRMATO
DIGITALMENTE