
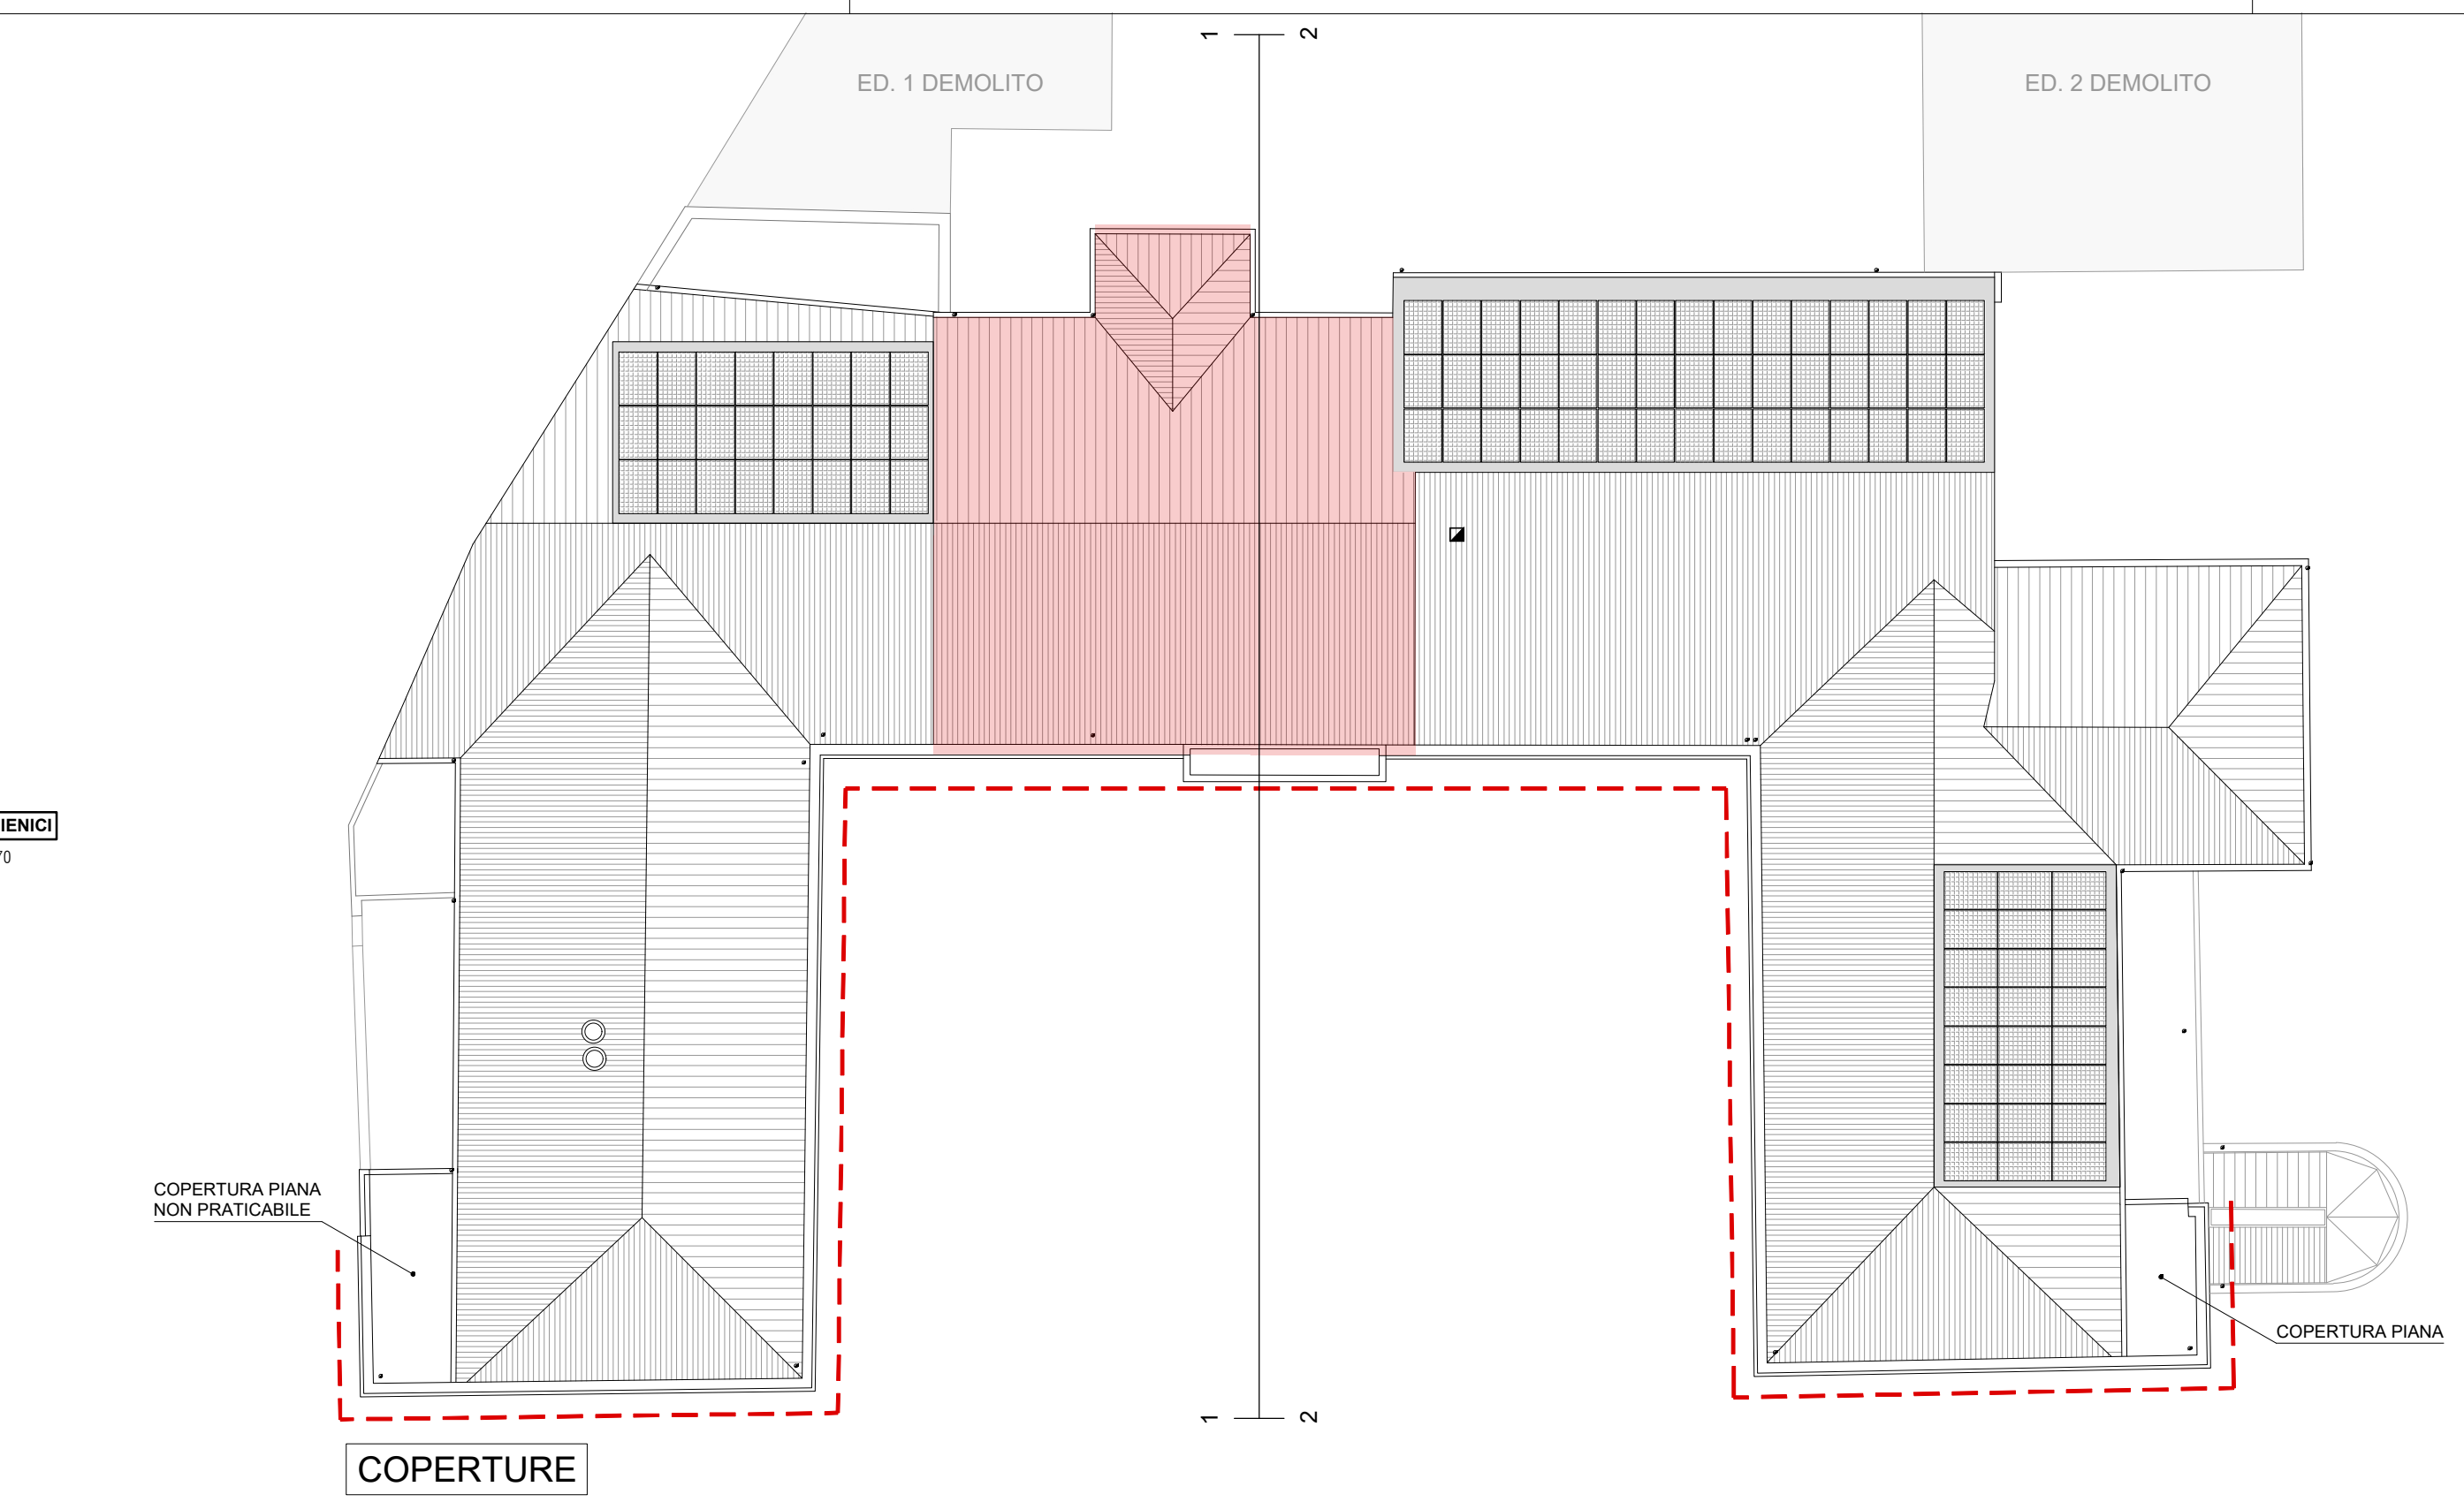
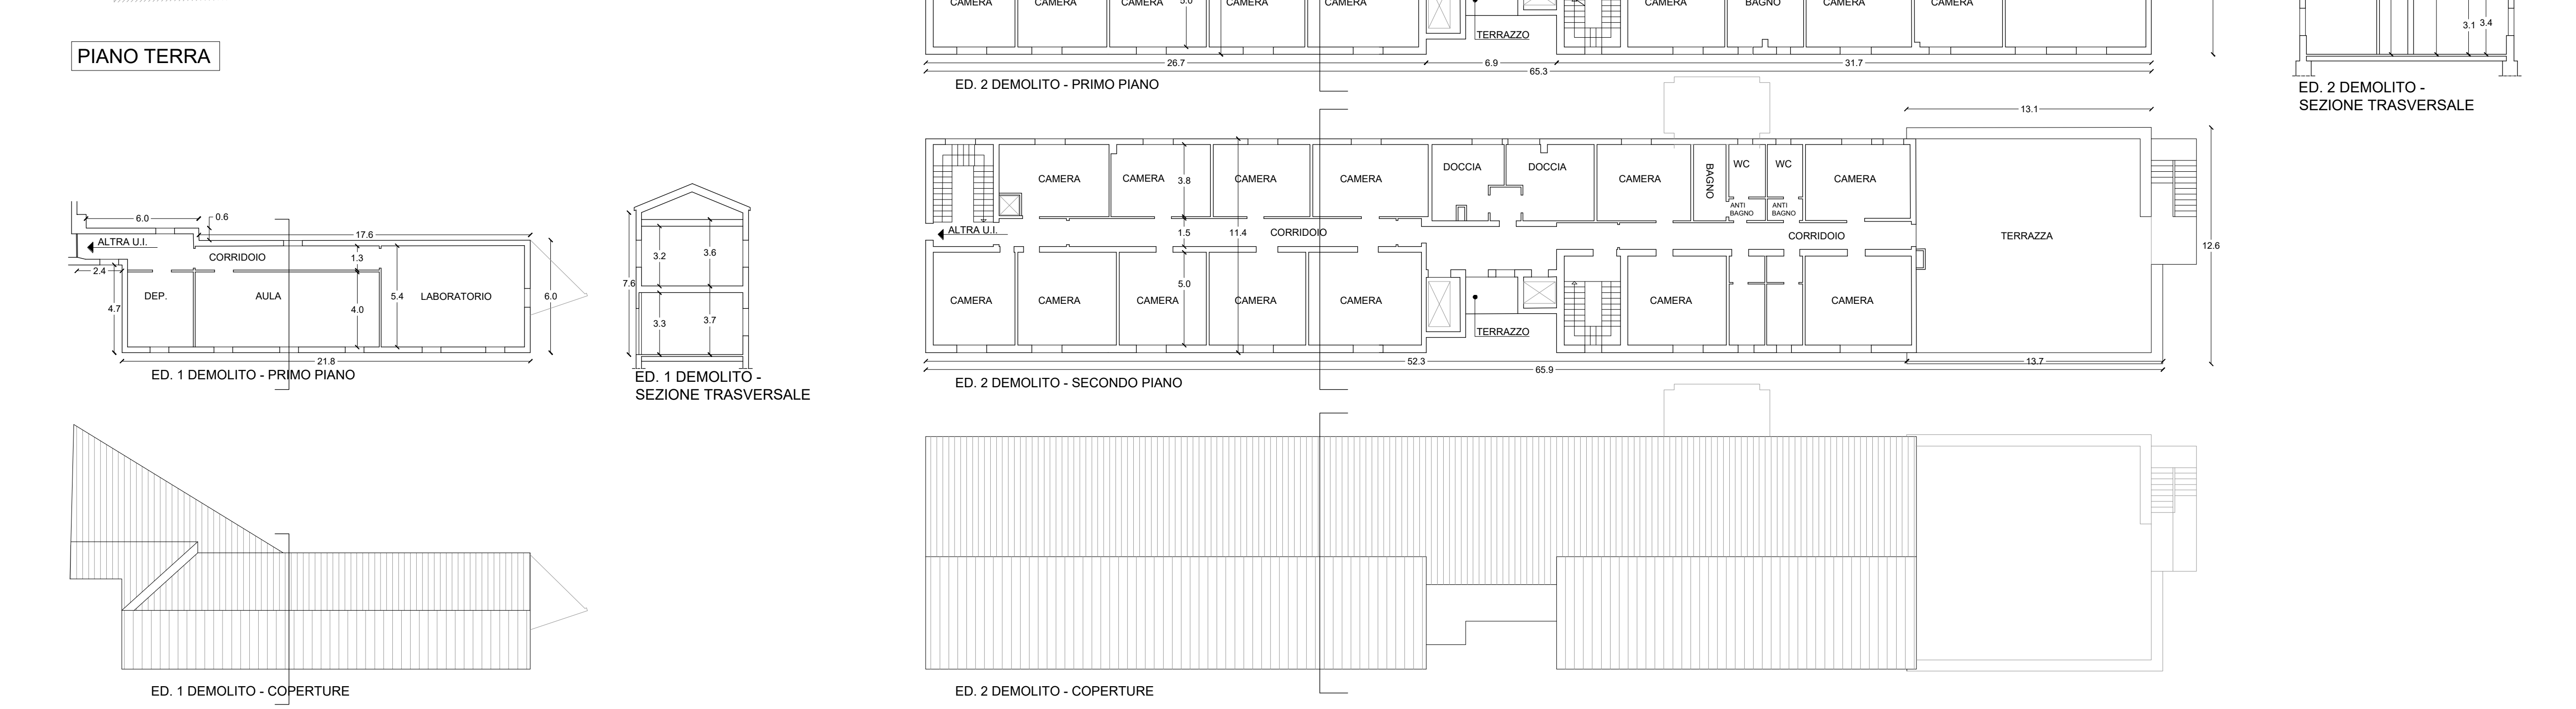
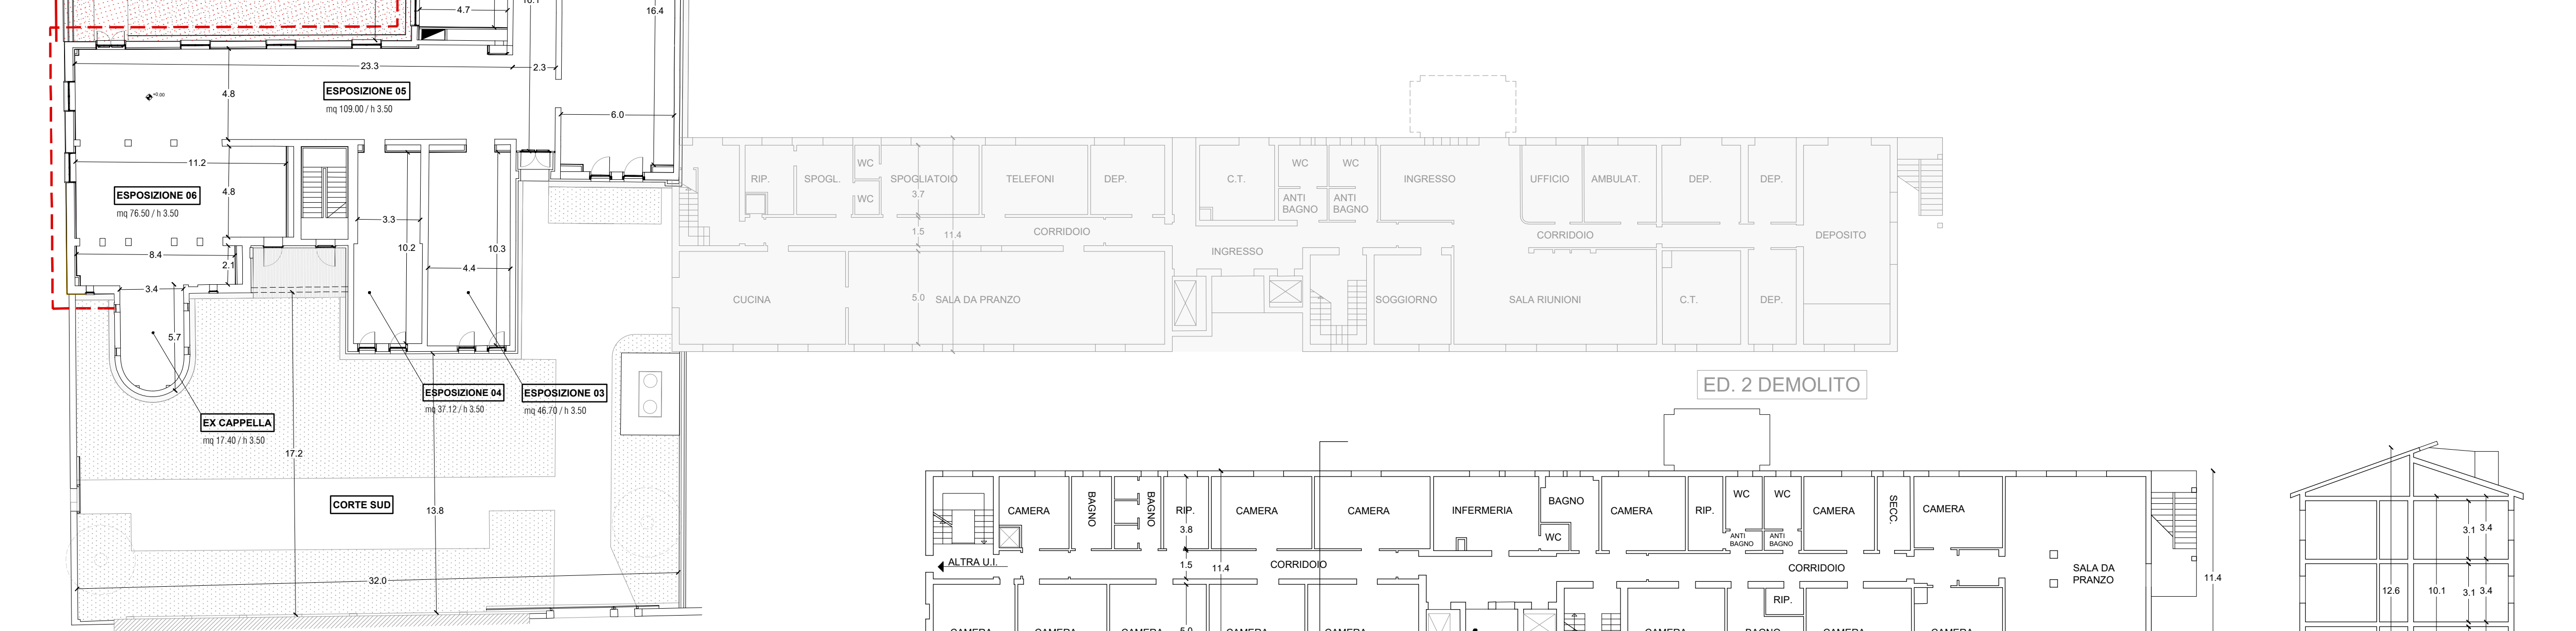


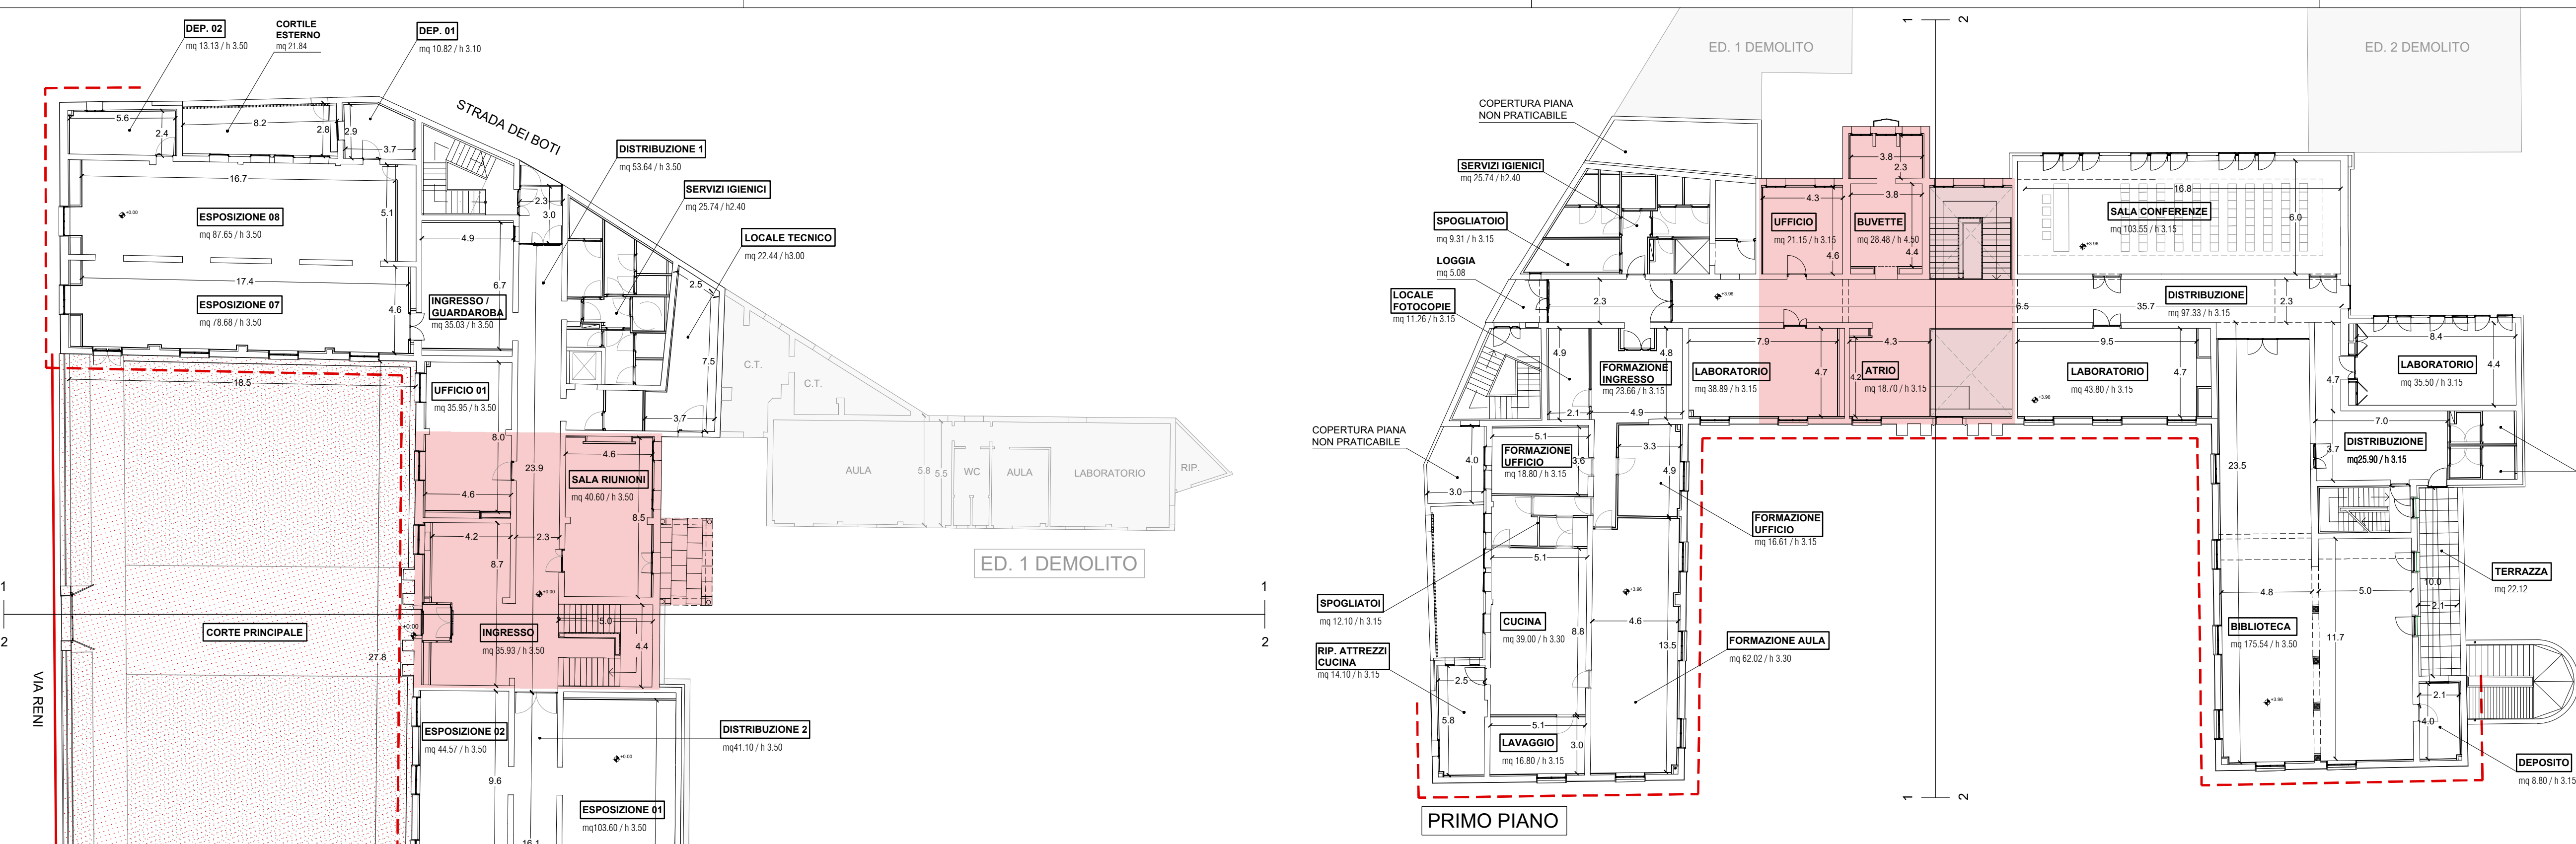

LEGENDA

- Volume dell'originario impianto della preesistente villa vincolato
- Corte interna su via Reni vincolata
- Recinzione su via Reni vincolata
- Facciata razionalista vincolata

PROVINCIA DI PADOVA
Piazza Beretta, 2 - Zona Silegn - 35131 Padova (PD)
AREA TECNICA - SERVIZIO EDILIZIA SCOLASTICA

OGGETTO
REALIZZAZIONE DI UN NUOVO ISTITUTO SCOLASTICO DI ISTRUZIONE SUPERIORE IN VIA GUIDO RENI A PADOVA - CUP: G95E26000130003

DOCUMENTO DI INDIRIZZO ALLA PROGETTAZIONE E PROGRAMMA DI CONCORSO

STATO DI FATTO E PREESISTENZE NELL'AREA EX CONFIGLIACHI					
02					
01					
00	16/09/2026	Prima emissione		RB	SR
REV.	DATA	DESCRIZIONE		REDATTO	VERIFICATO
IL PRESIDENTE DELLA PROVINCIA Daniele Canella			SCALA 1:200		
IL DIRIGENTE E RUP GENERALE Arch. Alessandro Piva			N° ELABORATO		
IL RUP DI FASE Ing. Silvia Rosso			05		
IL TECNICO Arch. Riccardo Bettin			DOCUMENTO FIRMATO DIGITALMENTE		