




PROSPETTO TORRINO
SCALA 1:200

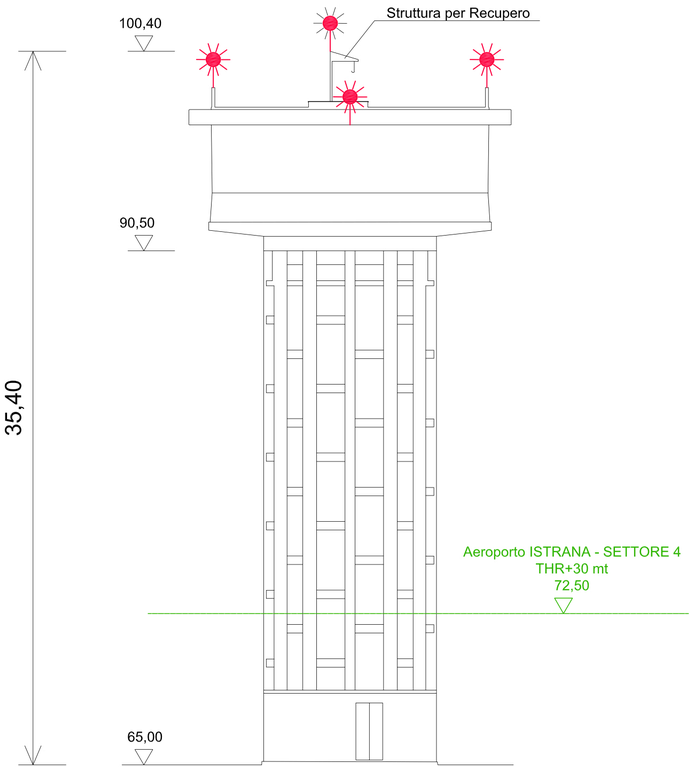

PIANTA COPERTURA SERBATOIO
SCALA 1:200

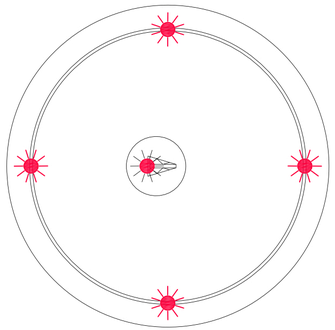

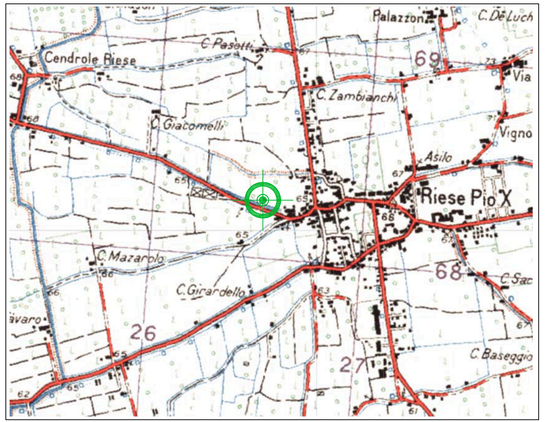


ESTRATTO IGM 1:25.000

RIFERIMENTI NORMATIVI PER VERIFICA PRELIMINARE

IL MANUFATTO RIENTRA NEL SETTORE 5 INDIVIDUATO DALL'AEROPORTO CIVILE CANOVA E NEL SETTORE 4 INDIVIDUATO DALL'AEROPORTO MILITARE DI ISTRANA

ESSENDO POSTO AD UNA QUOTA CHE PENETRA LA SUPERFICIE ORIZZONTALE POSTA AD UNA ALTEZZA DI 30 MT SULLA QUOTA THR DELL'AEROPORTO NECESSITA
DI ESSERE SOTTOPOSTO ALL'ITER VALUTATIVO

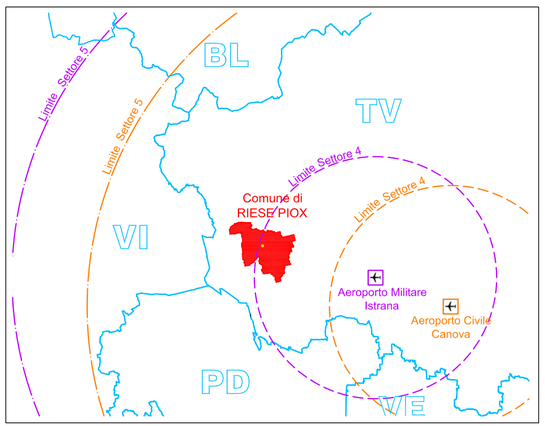

INDIVIDUAZIONE TERRITORIALE

DATI MANUFATTO

COORDINATE WSG CENTRO GEOMETRICO TORRINO	11° 54' 33.42" 45° 43' 46.05"
AGL H SOPRA IL LIVELLO DEL SUOLO	35,40 mt
AMSL QUOTA MAX SUL LIVELLO DEL MARE	100,40 mt

RIFERIMENTI NORMATIVI ILLUMINAZIONE PROPOSTA

REQUISITO MINIMO
ICAO ANNEX 14 CHAPTER 6.2.3.19
IN SOMMITA' - N.1 LUCE BASSA INTENSITA' TIPO A O B

ILLUMINAZIONE PROPOSTA
IN SOMMITA' - N.1 LUCE BASSA INTENSITA' TIPO A
SUI BORDI IN SOMMITA' DEL SERBATOIO - N.4 LUCI BASSA INTENSITA' TIPO A

L'ILLUMINAZIONE PROPOSTA TIENE CONTO DEL FATTO CHE IL MANUFATTO NON SI TROVA NELLA ROTTA DI DECOLLO/ATTERRAGGIO AGLI AEROPORTI

ALTO TREVIGIANO SERVIZI S.p.A.

MONTEBELLUNA

ALTO TREVIGIANO SERVIZI

OAPPC TV

ALTO TREVIGIANO SERVIZI

Stazione appaltante **Alto Trevigiano Servizi Spa**

CONCORSO DI PROGETTAZIONE - Procedura aperta in due fasi in modalità informatica - RIQUALIFICAZIONE ARCHITETTONICO AMBIENTALE DEL TORRINO PIEZOMETRICO E AMBITO ESTERNO PRESSO LA SEDE ATS A RIESE PIO X E COSTRUZIONE DI UN MODELLO APPLICABILE DIFFUSO

Materiale di proprietà di ATS Spa - materiale riservato ad uso esclusivo del concorso

VERIFICA PRELIMINARE ENAC

POTENZIALI OSTACOLI E PERICOLI PER LA NAVIGAZIONE AEREA

VERIFICA PRELIMINARE

CODICE ELABORATO	TITOLO ELABORATO
11	TORRINO CENTRALE IDRICA DI RIESE PIO X (TV) VIA CALLALTA, 12B

REVISIONE	DATA	DESCRIZIONE	REDATTO	VERIFICATO	APPROVATO
1	05/05/2025	prima emissione	E.P.		P.P.

ALTO TREVIGIANO SERVIZI

DIRETTORE - dott. Pierpaolo Florian
via Schiavonesca Priula, 86 - 31044 Montebelluna (TV)

Servizio Tecnico: UFFICIO NUOVE OPERE
tel. 0423-2928
fax 0423-292929
infto@altotrevigianoservizi.it

RESPONSABILE RISORSE IDRICHE, ENERGIA E TERRITORIO - ing. Paolo Pizzaia
via Ferraris, 62 - 31044 Montebelluna (TV)

Codice commessa ATS	Codice piano d'ambito - fognatura	Codice piano d'ambito - acquedotto

QUESTO DOCUMENTO NON POTRA' ESSERE COPIATO, RIPRODOTTO O PUBBLICATO, IN TUTTO O IN PARTE, SENZA IL CONSENSO SCRITTO DELLA SOCIETA' ATS S.P.A. (L. 22/04/41, N. 633 - artt. 2575 e segg. C.C.)