


NUMERO E TIPOLOGIA STALLI

LOTTO 1				
TIPOLOGIA	USO PUBBLICO	USO PUBBLICO REGOLAMENTATO	PERTINENZIALE (art. 42 NTO)	TOTALE
Stalli auto:	29	35		64
Stalli riservati disabili:	2	2		4
Stalli con colonnina di ricarica auto elettriche:	4			4
TOTALE STALLI PARCHEGGIO LOTTO 1	35	37		72
STALLI AUTOBUS	1			1
LOTTO 2				
TIPOLOGIA	USO PUBBLICO	USO PUBBLICO REGOLAMENTATO	PERTINENZIALE (art. 42 NTO)	TOTALE
Stalli auto:			20	20
Stalli riservati disabili:			1	1
Stalli con colonnina di ricarica auto elettriche:			4	4
TOTALE STALLI PARCHEGGIO LOTTO 2			25	25
TOTALE PUA				
TIPOLOGIA	USO PUBBLICO	USO PUBBLICO REGOLAMENTATO	PERTINENZIALE (art. 42 NTO)	TOTALE
TOTALE STALLI PARCHEGGIO PUA	35	37	25	97

LEGENDA INTERVENTO DI URBANIZZAZIONE:

	Perimetro PUA di progetto		Fossato di scolo di progetto
	Perimetro di intervento fuori ambito PUA		C.S. 1 Accesso con cancello a scorrimento est
	Perimetro area uffici esistenti stessa ditta		C.S. 2 Accesso con cancello a scorrimento ovest
	Perimetro area destinata a parcheggi, pensilina - LOTTO 1 -		C.S. 3 Accesso con cancello a scorrimento agli uffici esistenti
	Perimetro area destinata a futura edificazione - LOTTO 2 -		V.S. 1 Accesso agli Uffici con varco regolato con sbarra
	Verde di progetto - sup: 5314 mq		V.S. 2 Accesso con varco regolato con sbarra ovest
	Strade di progetto - sup: 1422 mq		A.C. 1 Accesso carrabile est
	Parcheggi - sup: 1378 mq		A.C. 2 Accesso carrabile ovest
	Viabilità pedonale di progetto - sup: 388 mq		A.P. 1 Accesso pedonale sud
	Area destinata a futura edificazione 5362 mq		A.P. 2 Accesso pedonale est con cancello
	Via Callalta S.P. 81		A.P. 3 Accesso pedonale nord con cancello
	Alberatura esistente		e Parcheggio riservato a ricarica auto elettriche - n. stalli: 8
	Nuove alberature di progetto		F.V. Pensilina fotovoltaica - parcheggio mezzi aziendali -
	Alberature esistenti da rimuovere/spostare		Ricomposizione argine fossato "Scarico del Cimitero"
	Sagoma indicativa di progetto di futura edificazione - LOTTO 2		Sovrapposizione recinzione e manufatti esistenti oggetto di demolizione

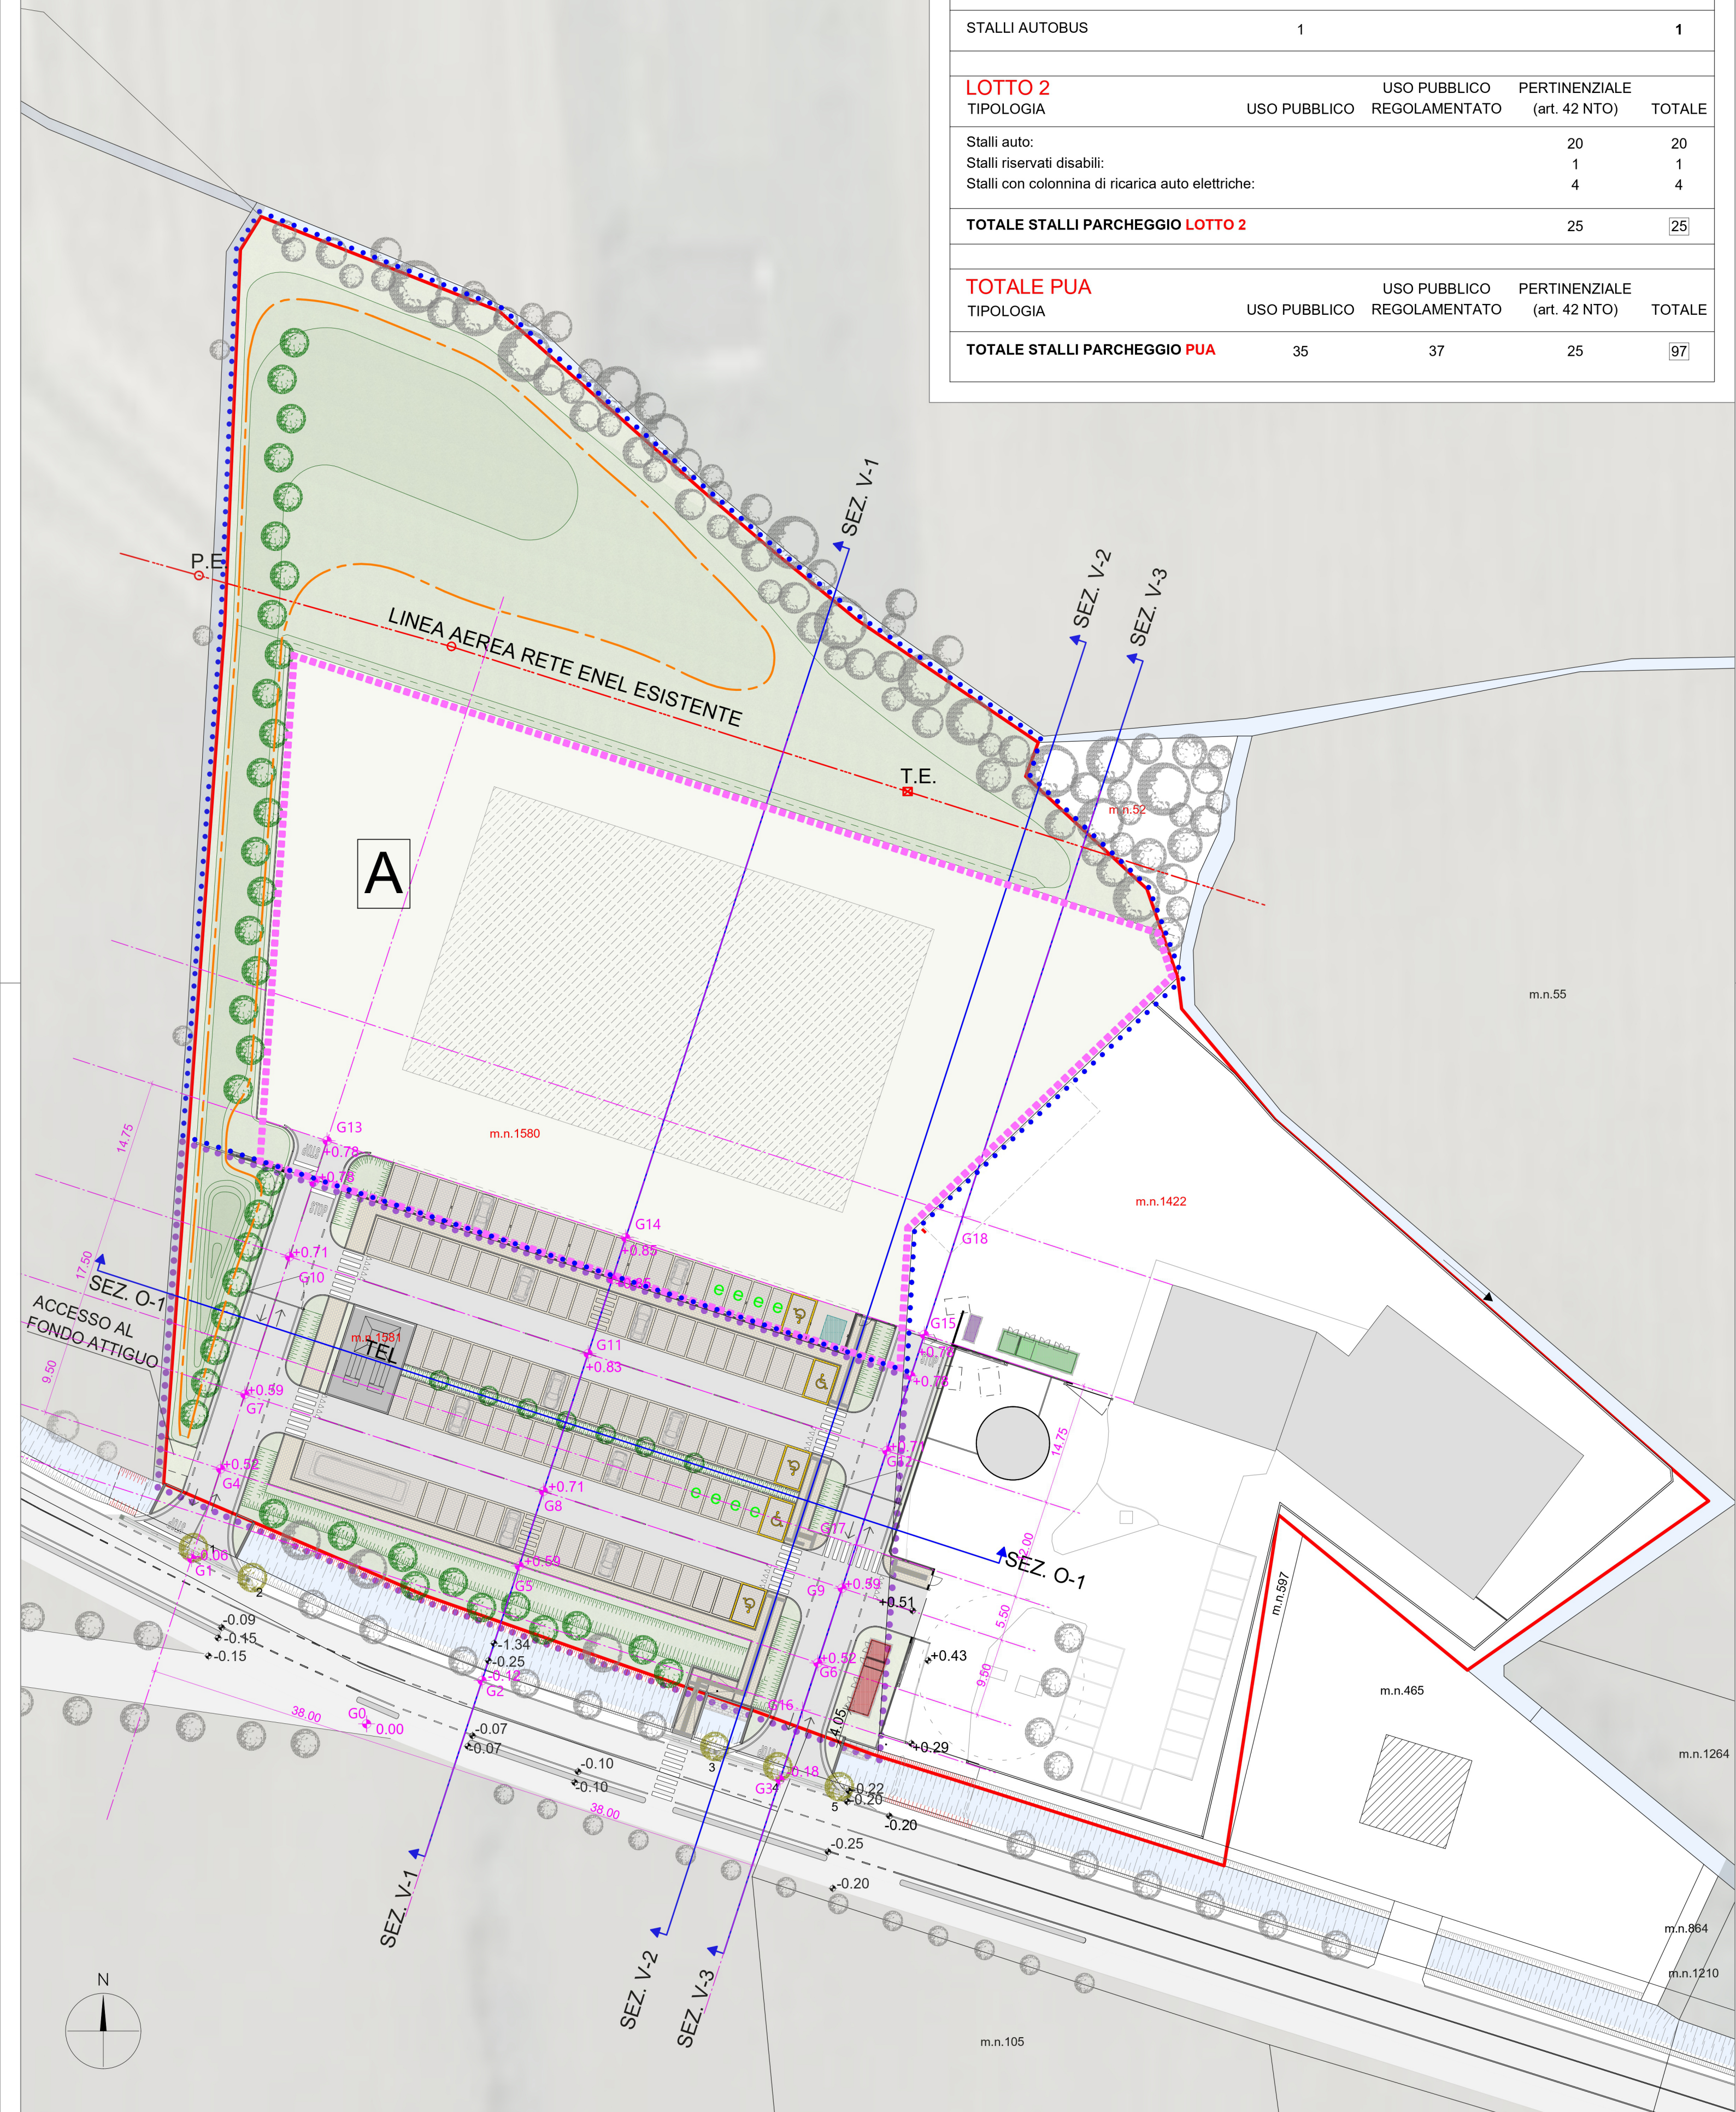

PLANIMETRIA GENERALE DI PROGETTO - OPERE DI URBANIZZAZIONE PRIMARIA E CAPISALDI
scala 1:500

ALTO TREVIGIANO SERVIZI S.P.A.
Via Schiavonesca Priula, 86
31044 - MONTEBELLUNA (TV)
C.F. / P.IVA 04163490263 REA n. TV 328089

IL DIRETTORE
Dott. Pierpaolo Florian

PIANO URBANISTICO ATTUATIVO
AREA PARCHEGGIO (ART 39 N.T.O.)
E INTERESSE COMUNE (ART 38 N.T.O.)
DI VIA CALLALTA - SP81

PLANIMETRIA GENERALE SCALA 1:500
OPERE DI URBANIZZAZIONE PRIMARIA E CAPISALDI

Elaborato	2.09	Formato	630X594	Scala	1:500
4E	21/05/2024	Aggiornamento prescrizioni			
3E	24/01/2024	Revisione gennaio 2024			
2E	02/10/2023	Integrazioni			
1E	23/03/2022	1° Deposito			
REV	Data	Modifiche			