


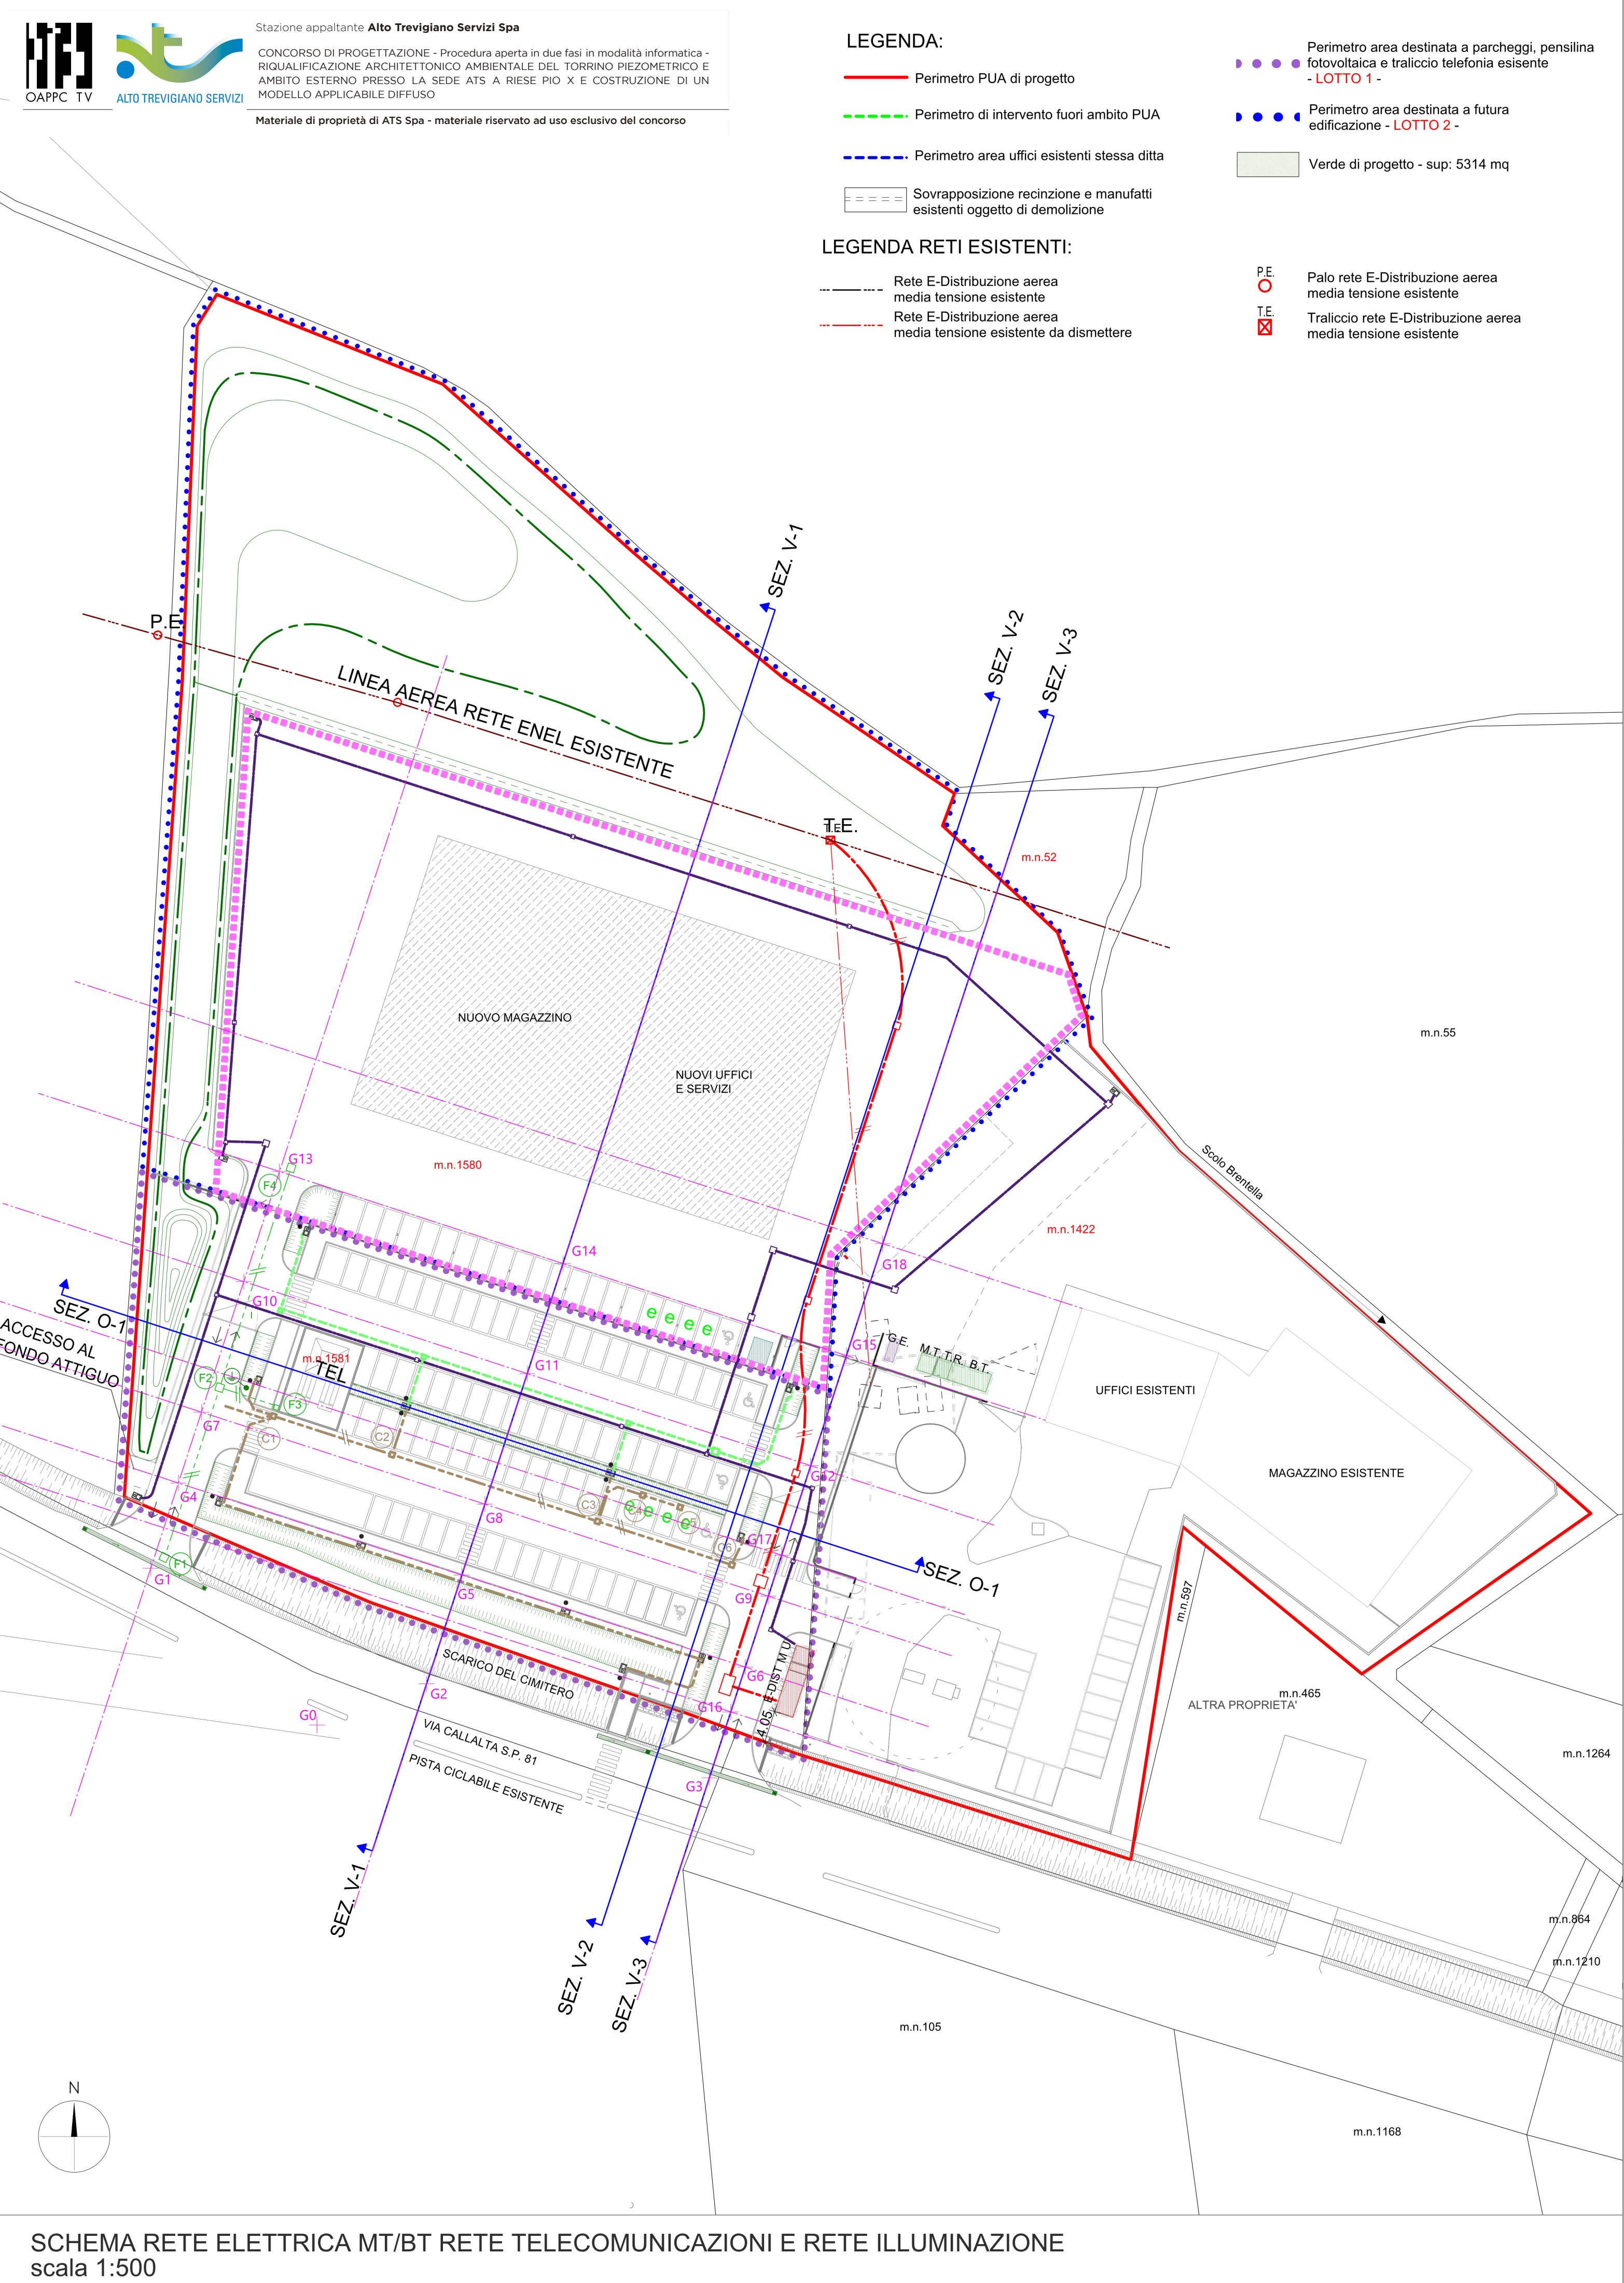

SCHEMA RETE ELETTRICA MT/BT RETE TELECOMUNICAZIONI E RETE ILLUMINAZIONE
scala 1:500



ALTO TREVIGIANO SERVIZI S.P.A.

Via Schiavonesca Priula, 86

31044 - MONTEBELLUNA (TV)

C.F. / P.IVA 04163490263 REA n. TV 328089

IL DIRETTORE

Dott. Pierpaolo Florian

PIANO URBANISTICO ATTUATIVO

AREA PARCHEGGIO (ART 39 N.T.O.)

E INTERESSE COMUNE (ART 38 N.T.O.)

DI VIA CALLALTA - SP81

SCHEMA RETE TELECOMUNICAZIONI E

RETE ILLUMINAZIONE E RICARICA AUTO ELETTRICHE

Elaborato	2.16	Formato	630X594	Scala	1:500
-----------	------	---------	---------	-------	-------

4E	21/05/2024	Aggiornamento prescrizioni
3E	24/01/2024	Revisione gennaio 2024
2E	02/10/2023	Integrazioni
1E	23/03/2022	1° Deposito
REV	Data	Modifiche

Disegnato	DB	Verificato	FBI	Approvato	—
-----------	----	------------	-----	-----------	---

QUESTO DOCUMENTO NON POTRA' ESSERE COPIATO, RIPRODOTTO O PUBBLICATO, IN TUTTO O IN PARTE, SENZA IL CONSENSO SCRITTO DELLA SOCIETA' **ATS**

(L. 22/04/41, N. 633 - artt. 2575 e segg. C.C.)