
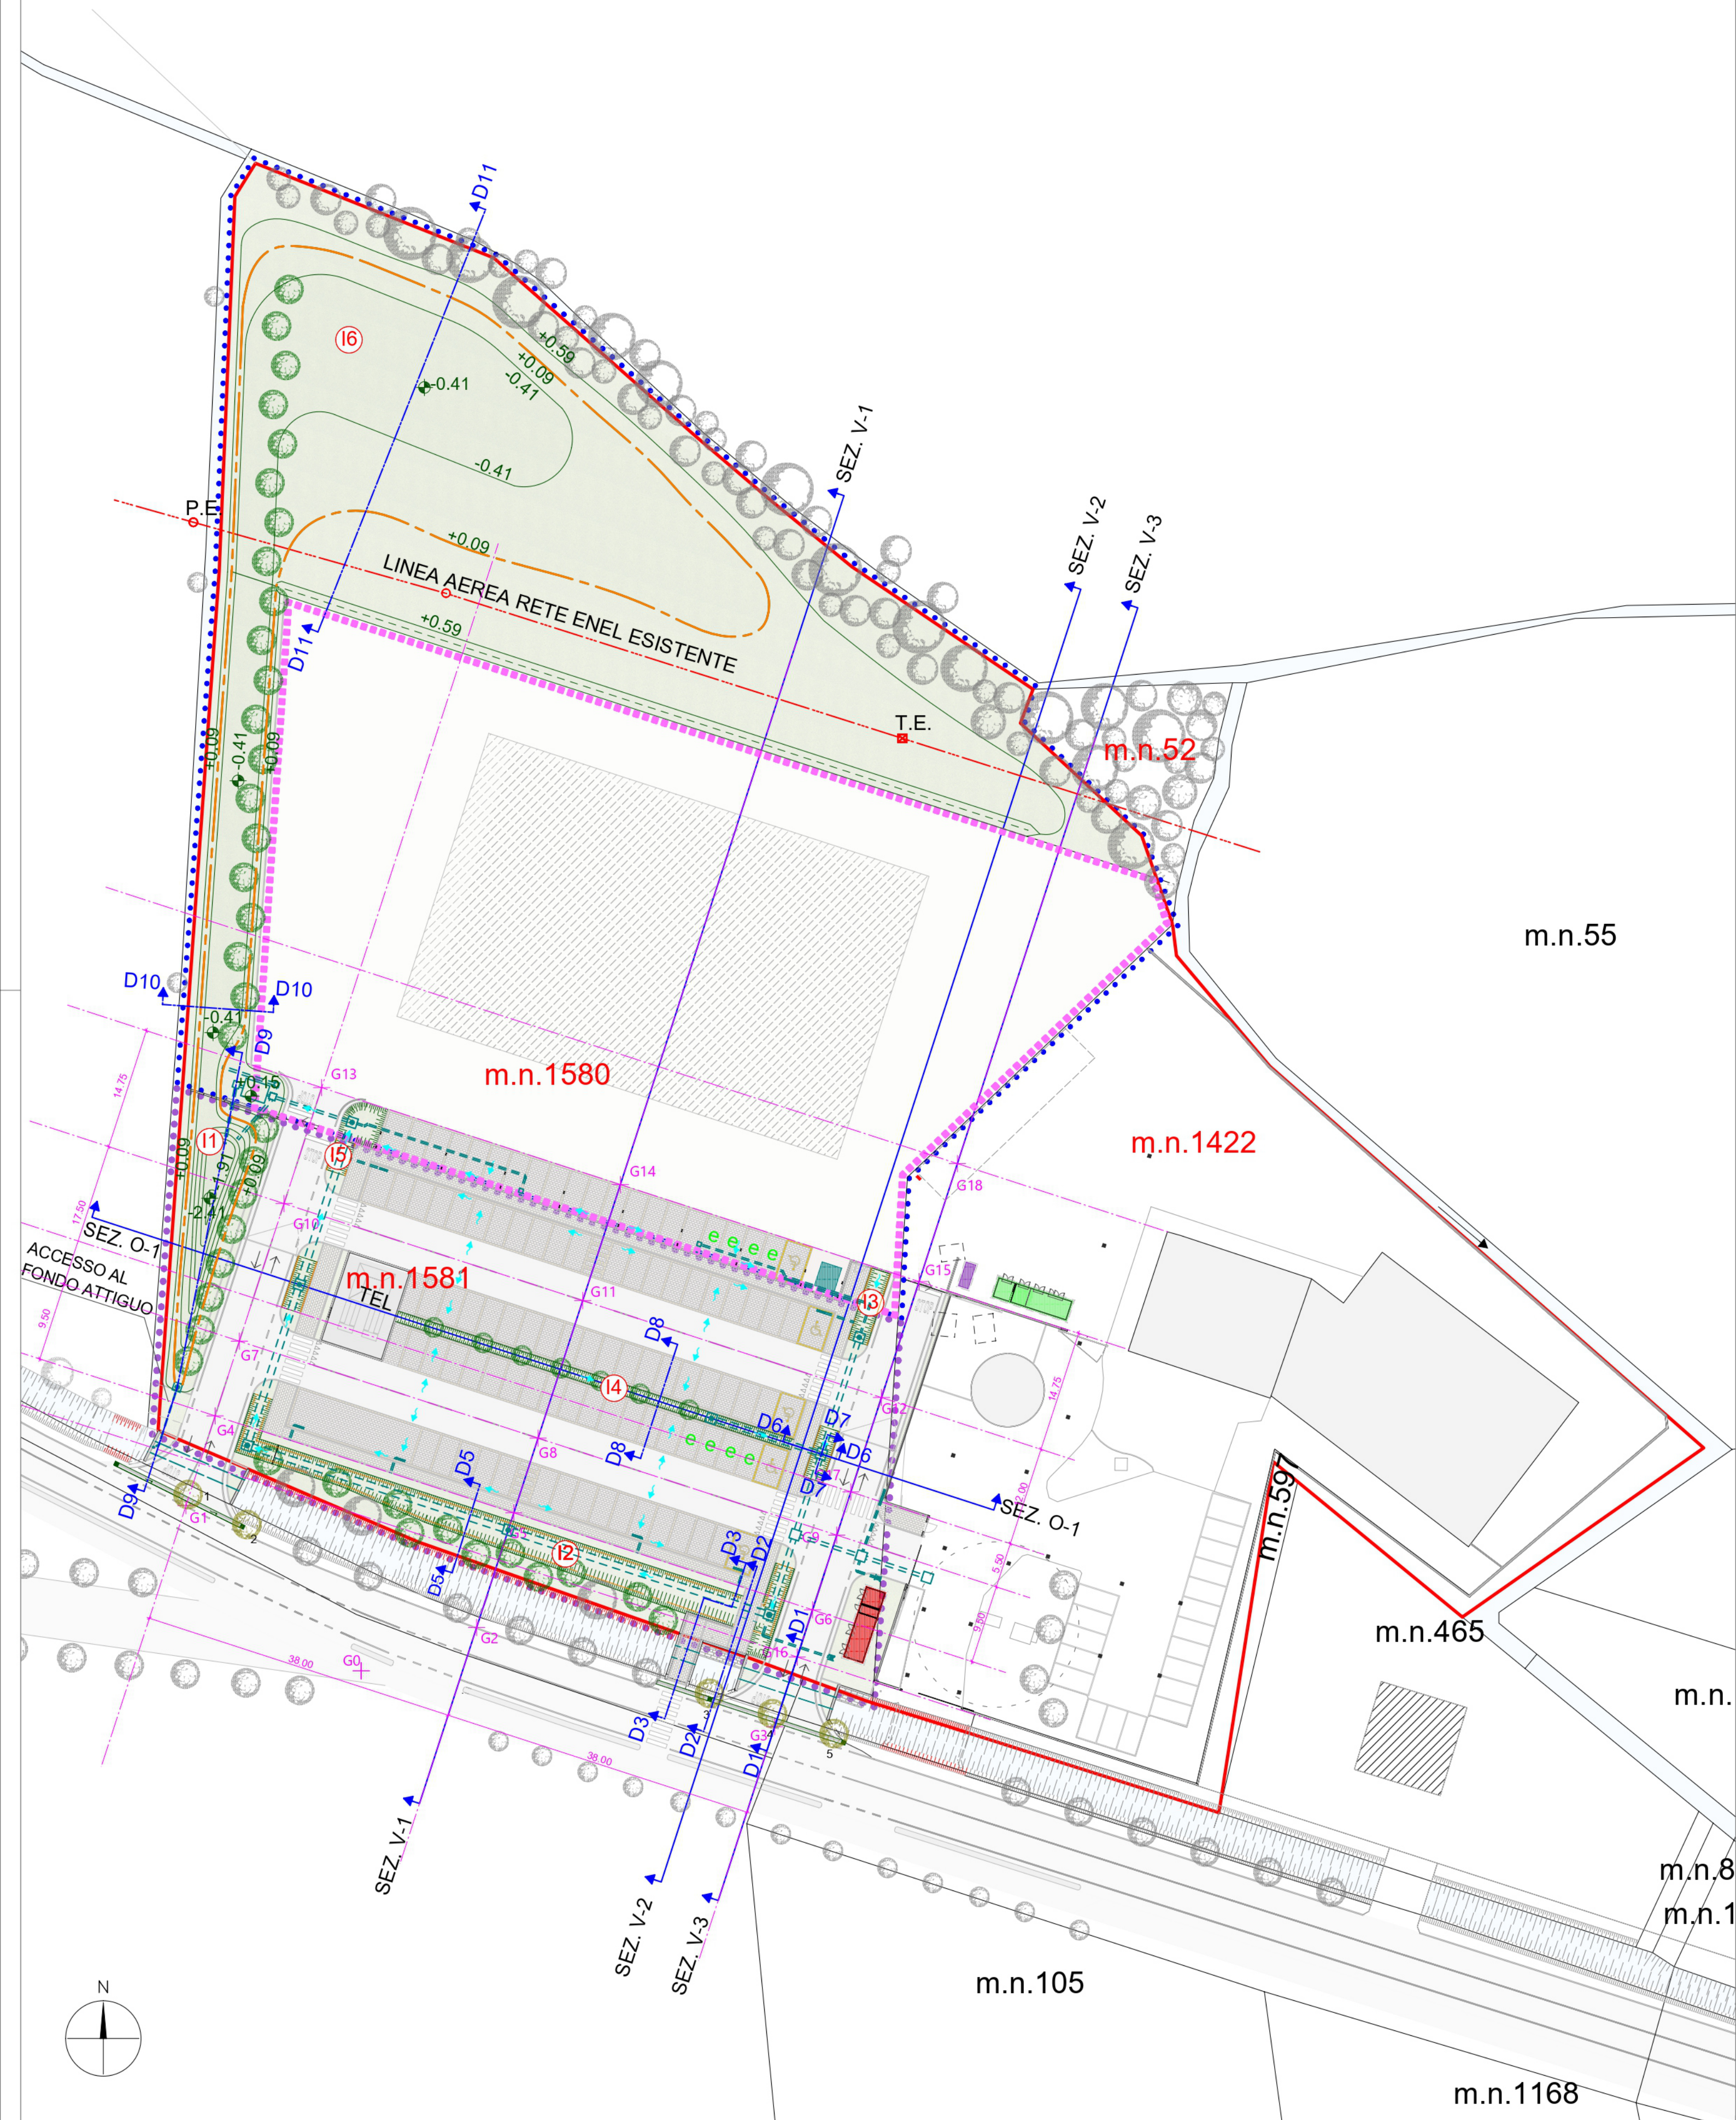
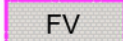
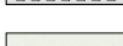
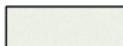


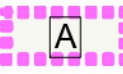

PLANIMETRIA RETE SMALTIMENTO ACQUE METEORICHE
scala 1:500

CALCOLO SUPERFICI PER TIPOLOGIA (m.n. 50; 1422 -parte-)

	TIPO SUPERFICIE	SUPERFICIE IMPERMEABILE [mq]	SUPERFICIE SEMIPERMEABILE [mq]	SUPERFICIE PERMEABILE [mq]	SUPERFICIE TOT [mq]
	Superficie a parcheggio sotto pensilina FV	310	-	-	
	Superficie a parcheggio scoperta	-	1068	-	
	Superficie strade	1555	-	-	
	Superficie percorsi pedonali	-	414	-	
	Superficie attraversamenti pedonali	98	-	-	
	Superfici a verde STRALCIO 1	-	-	952	
	Zona 1 (bacino di infiltrazione ovest ¹¹)	302			
	Zona 2 (bacino di infiltrazione sud ¹²)	405			
	Zona 3 (mezzo fossato inerbito lungo strada est ¹³)	64			
	Zona 4 (trincea di infiltrazione intermedia parcheggi ¹⁴)	75			
	Zona 5 (mezzo fossato inerbito lungo strada ovest ¹⁵)	68			
	Altre superfici a verde	38			
					
	Superfici basamenti in c.a. traliccio telefonia e cabina E-Distribuzione	46	-	-	
	SUPERFICIE TOTALE OPERE URBANIZZAZIONE STRALCIO 1	1699	1482	952	4133
	Superficie a verde LOTTO 2			4376	
	Area destinata a futura edificazione	5699			
	Sagoma indicativa di progetto di futura edificazione				
	SUPERFICIE TOTALE STRALCIO 2	5699		4376	10075
	SUPERFICIE TOTALE INTERVENTO (LOTTO 2 + LOTTO 2 + AREE INTERVENTO FUORI AMBITO PUA)	7398	1496	5328	14208

LEGENDA INTERVENTO DI URBANIZZAZIONE:

Perimetro PUA di progetto	Fossato di scolo di progetto
Perimetro di intervento fuori ambito PUA	C.S. 1 Accesso con cancello a scorrimento est
Perimetro area uffici esistenti stessa ditta	C.S. 2 Accesso con cancello a scorrimento ovest
Perimetro area destinata a parcheggi, pensilina fotovoltaica e traliccio telefonia esistente - LOTTO 1 -	C.S. 3 Accesso con cancello a scorrimento agli uffici esistenti
Perimetro area destinata a futura edificazione - LOTTO 2 -	V.S. 1 Accesso agli Uffici con varco regolato con sbarra
Verde di progetto - sup: 5314 mq	V.S. 2 Accesso con varco regolato con sbarra ovest
Strade di progetto - sup: 1422 mq	A.C. 1 Accesso carrabile est
Parcheggi - sup: 1378 mq	A.C. 2 Accesso carrabile ovest
Viabilità pedonale di progetto - sup: 388 mq	A.P. 1 Accesso pedonale sud
Area destinata a futura edificazione 5362 mq	A.P. 2 Accesso pedonale est con cancello
Via Callalta S.P. 81	A.P. 3 Accesso pedonale nord con cancello
Alberatura esistente	e Parcheggio riservato a ricarica auto elettriche - n. stalli: 8
Nuove alberature di progetto	F.V. Pensilina fotovoltaica - parcheggio mezzi aziendali -
Alberature esistenti da rimuovere/spostare	Ricomposizione argine fossato "Scarico del Cimitero"
Sagoma indicativa di progetto di futura edificazione - LOTTO 2	Sovrapposizione recinzione e manufatti esistenti oggetto di demolizione

LEGENDA RETE SMALTIMENTO ACQUE METEORICHE

Direzione pendenze	Pozzetto dim. int. 80 x 80 cm - con chiusino in ghisa classe D400
Pozzetto dim. int. 100 x 100 cm con caditoia in ghisa classe D400	Tubazione circolare in calcestruzzo armato turbocentrifugato
Caditoia stradale 40x40 cm con griglia in ghisa classe D400	Tubazione in PVC-U Ø200 mm SN 8
Caditoia stradale continua con griglia in ghisa classe D400	Pozzetto con caditoia in ghisa per recapito per troppo pieno in fossato "Scarico del Cimitero" con tubazione in PVC-U Ø100mm SN8
Vasca dissabbiatore e disoleatore in calcestruzzo	Pozzetto scolmatore in calcestruzzo
Bacino di infiltrazione ovest (vol. max invaso:172,50mc; sup. max invaso:157,00mq; h media:1,10m)	Bacino di infiltrazione sud (vol. max invaso:40,00 mc; sup. max invaso:205,00 mq; h media: 0,195 m)
Mezzo fossato inerbito lungo strada est (vol. max invaso:8,00mc; sup. max invaso:36,00mq; h media: 0,22m)	Trincea di infiltrazione intermedia parcheggi (vol. max invaso:13,50mc; sup. max invaso:75,00m; h media: 0,18m)
Mezzo fossato inerbito lungo strada ovest (vol. max invaso:11,50mc; sup. max invaso:46,00mq; h media: 0,25m)	Bacino di infiltrazione nord (vol. max invaso:724,00 mc; sup. max invaso:1938,00mq; h media: 0,37m)
Quota di massimo invaso	

CALCOLO VOLUME TOTALE DI INVASO

VOLUME TOTALE DI INVASO A CIELO APERTO LOTTO 1:
172,50 + 40,00 + 8,00 + 13,50 + 11,50 = 245,50 mc
VOLUME TOTALE DI INVASO A CIELO APERTO LOTTO 2:
724,00 mc
VOLUME INVASO TUBAZIONE E POZZETTI:
68,50 + 6,50 = 75,00 mc
VOLUME INVASO TOTALE
245,50 + 75,00 + 724,00 = 1044,50 mc



ALTO TREVIGIANO SERVIZI S.P.A.
Via Schiavonesca Priula, 86
31044 - MONTEBELLUNA (TV)
C.F. / P.IVA 04163490263 REA n. TV 328089

IL DIRETTORE
Dott. Pierpaolo Florian

PIANO URBANISTICO ATTUATIVO
AREA PARCHEGGIO (ART 39 N.T.O.)
E INTERESSE COMUNE (ART 38 N.T.O.)
DI VIA CALLALTA - SP81

PLANIMETRIA RETE SMALTIMENTO ACQUE METEORICHE I

Elaborato	2,15	Formato	840X594	Scala	1:500
4E	21/05/2024	Aggiornamento prescrizioni			
3E	24/01/2024	Revisione gennaio 2024			
2E	02/10/2023	Integrazioni			
1E	23/03/2022	1° Deposito			
REV	Data	Modifiche			

Disegnato	DB	Verificato	FBI	Approvato	-
-----------	----	------------	-----	-----------	---