



SCUOLA SECONDARIA DI PRIMO GRADO "PIETRO VERRI" Via Locatelli 41 - BIASSONO

PLANIMETRIA GENERALE

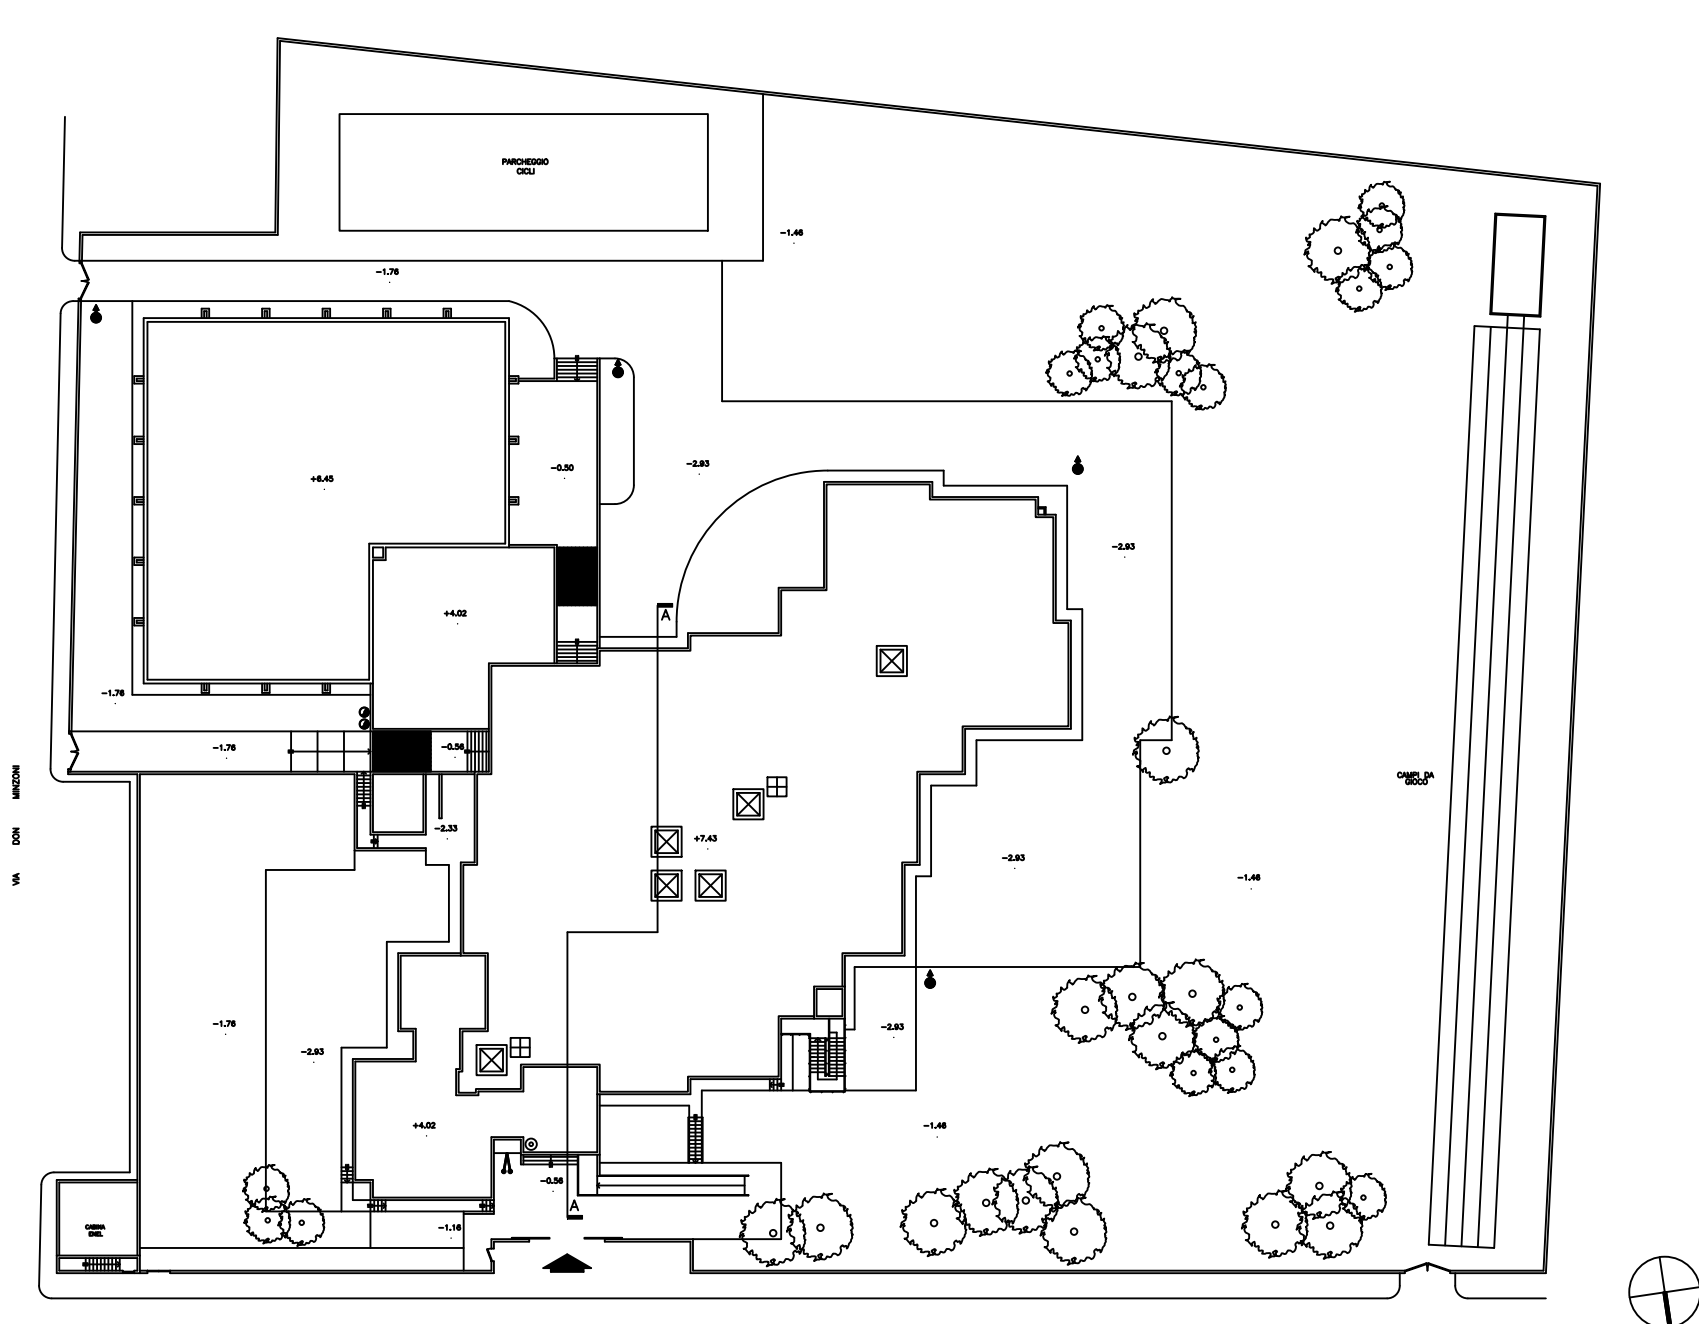


VIA LOCATELLI



PIANO RIALZATO

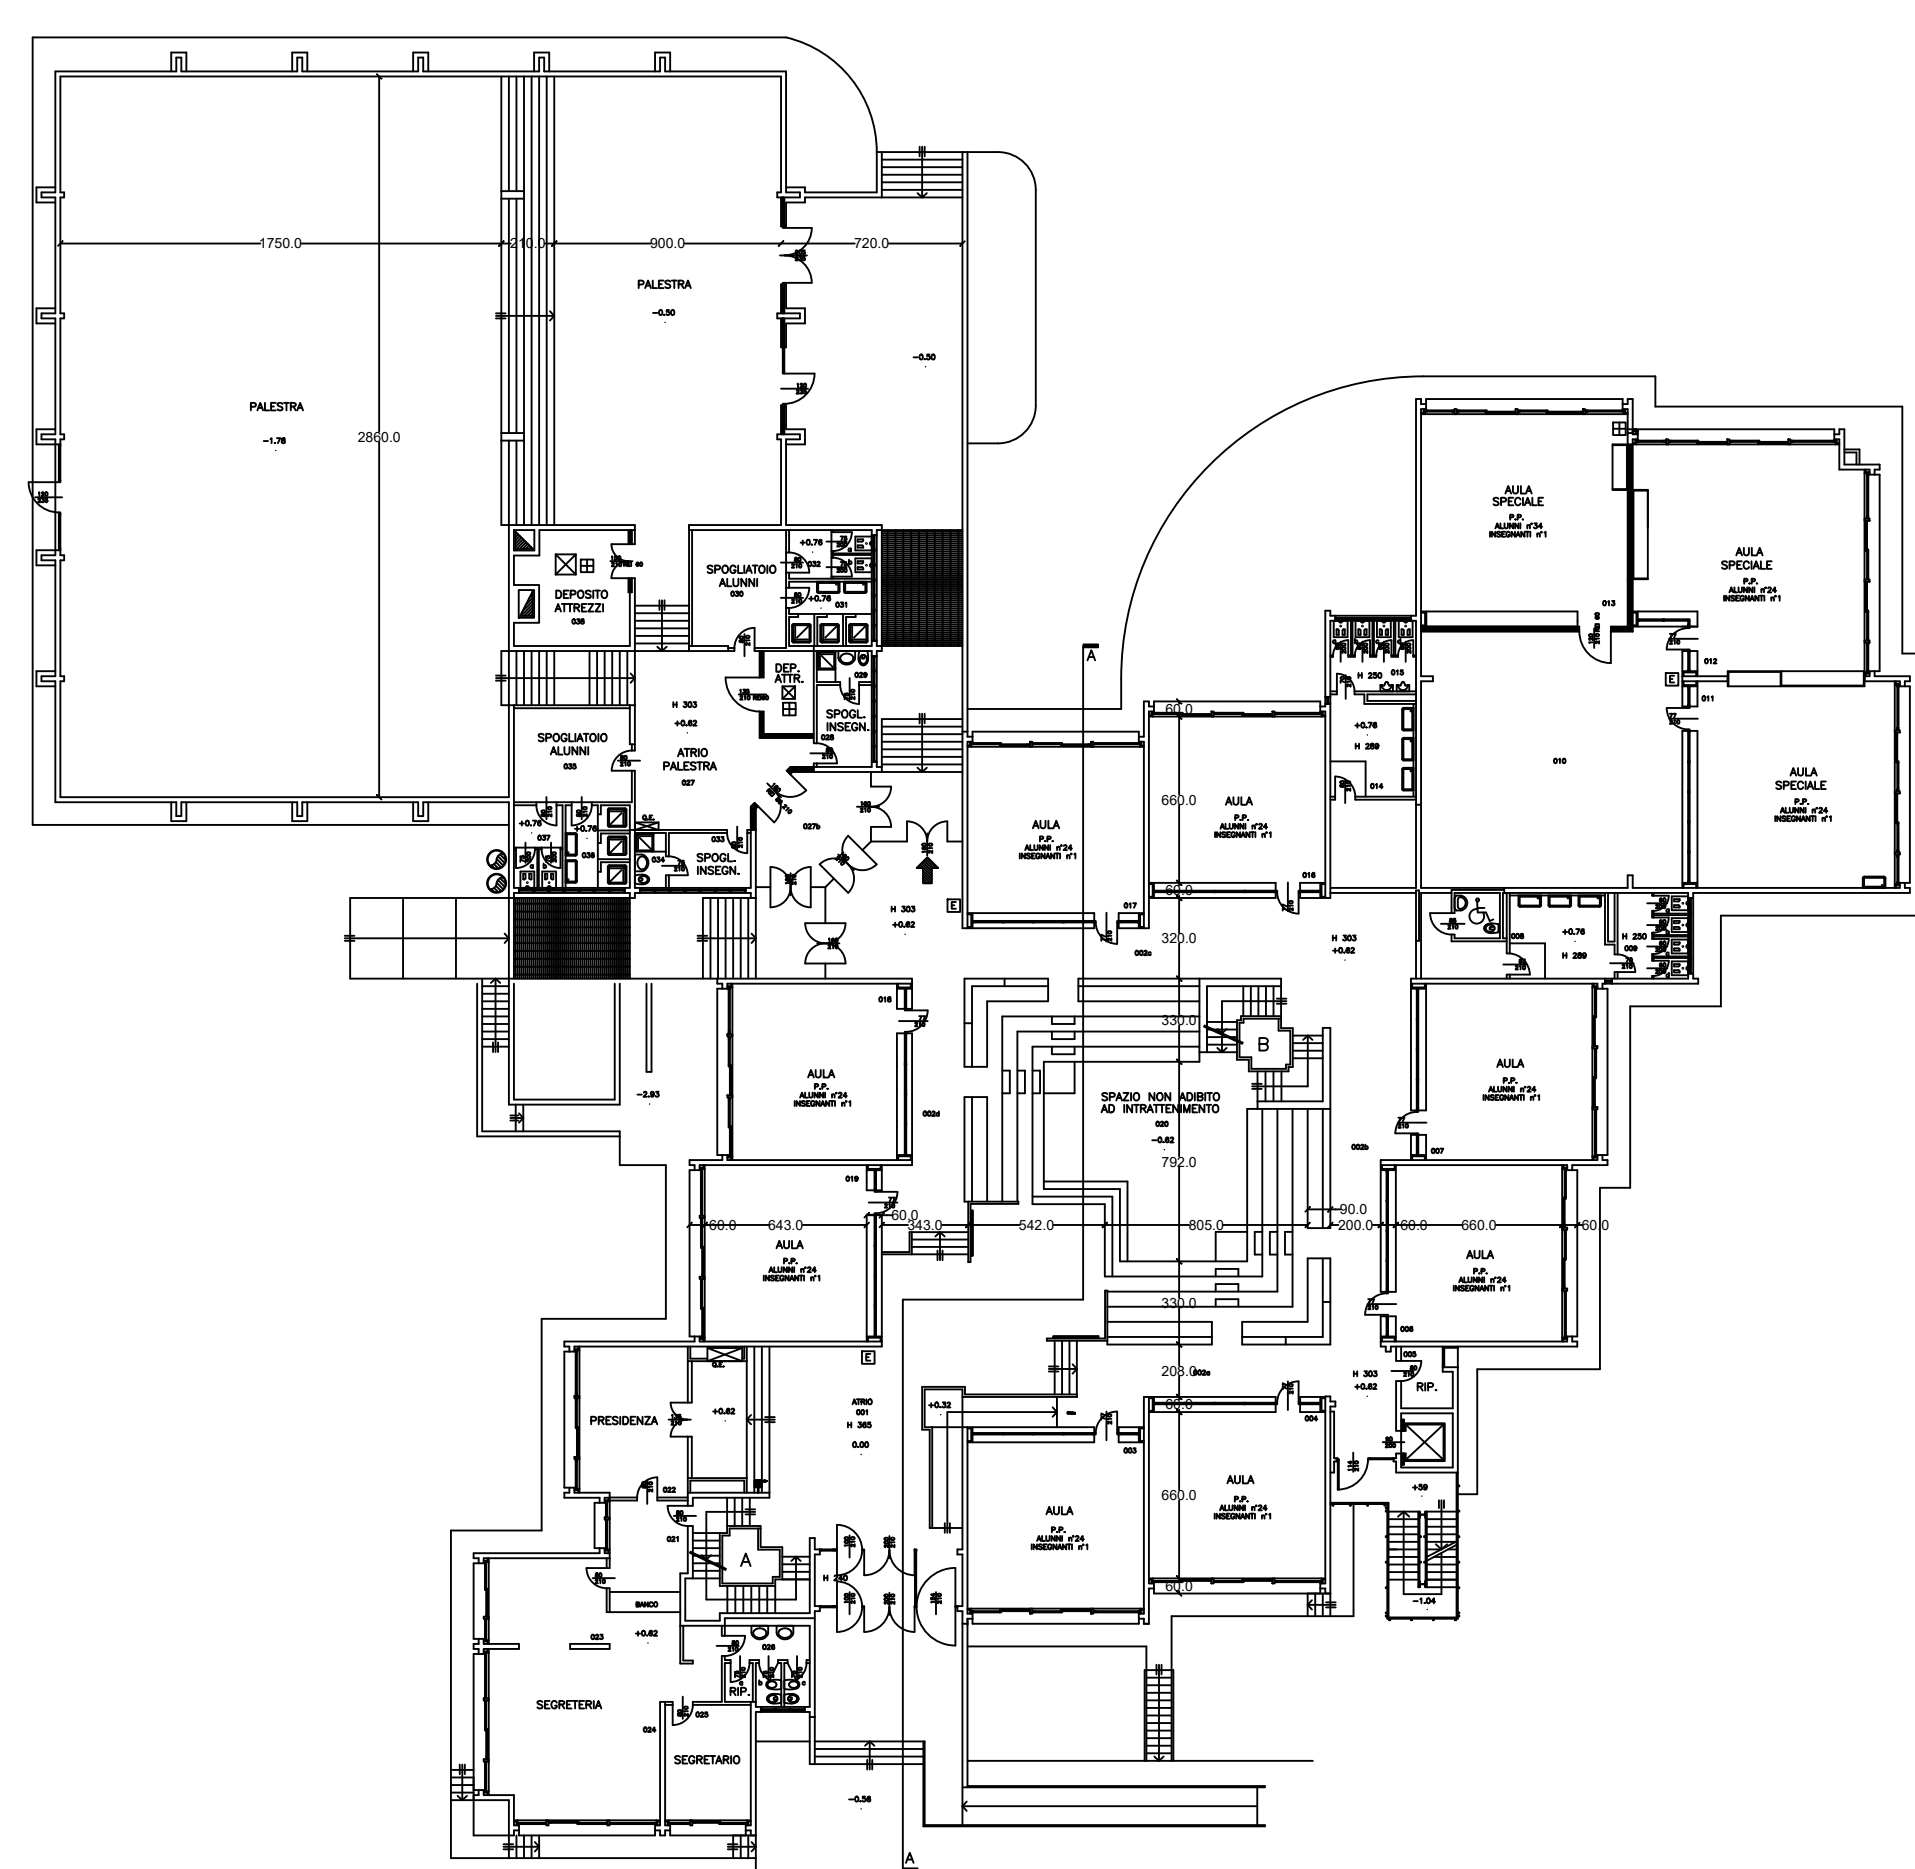

PIANO PRIMO

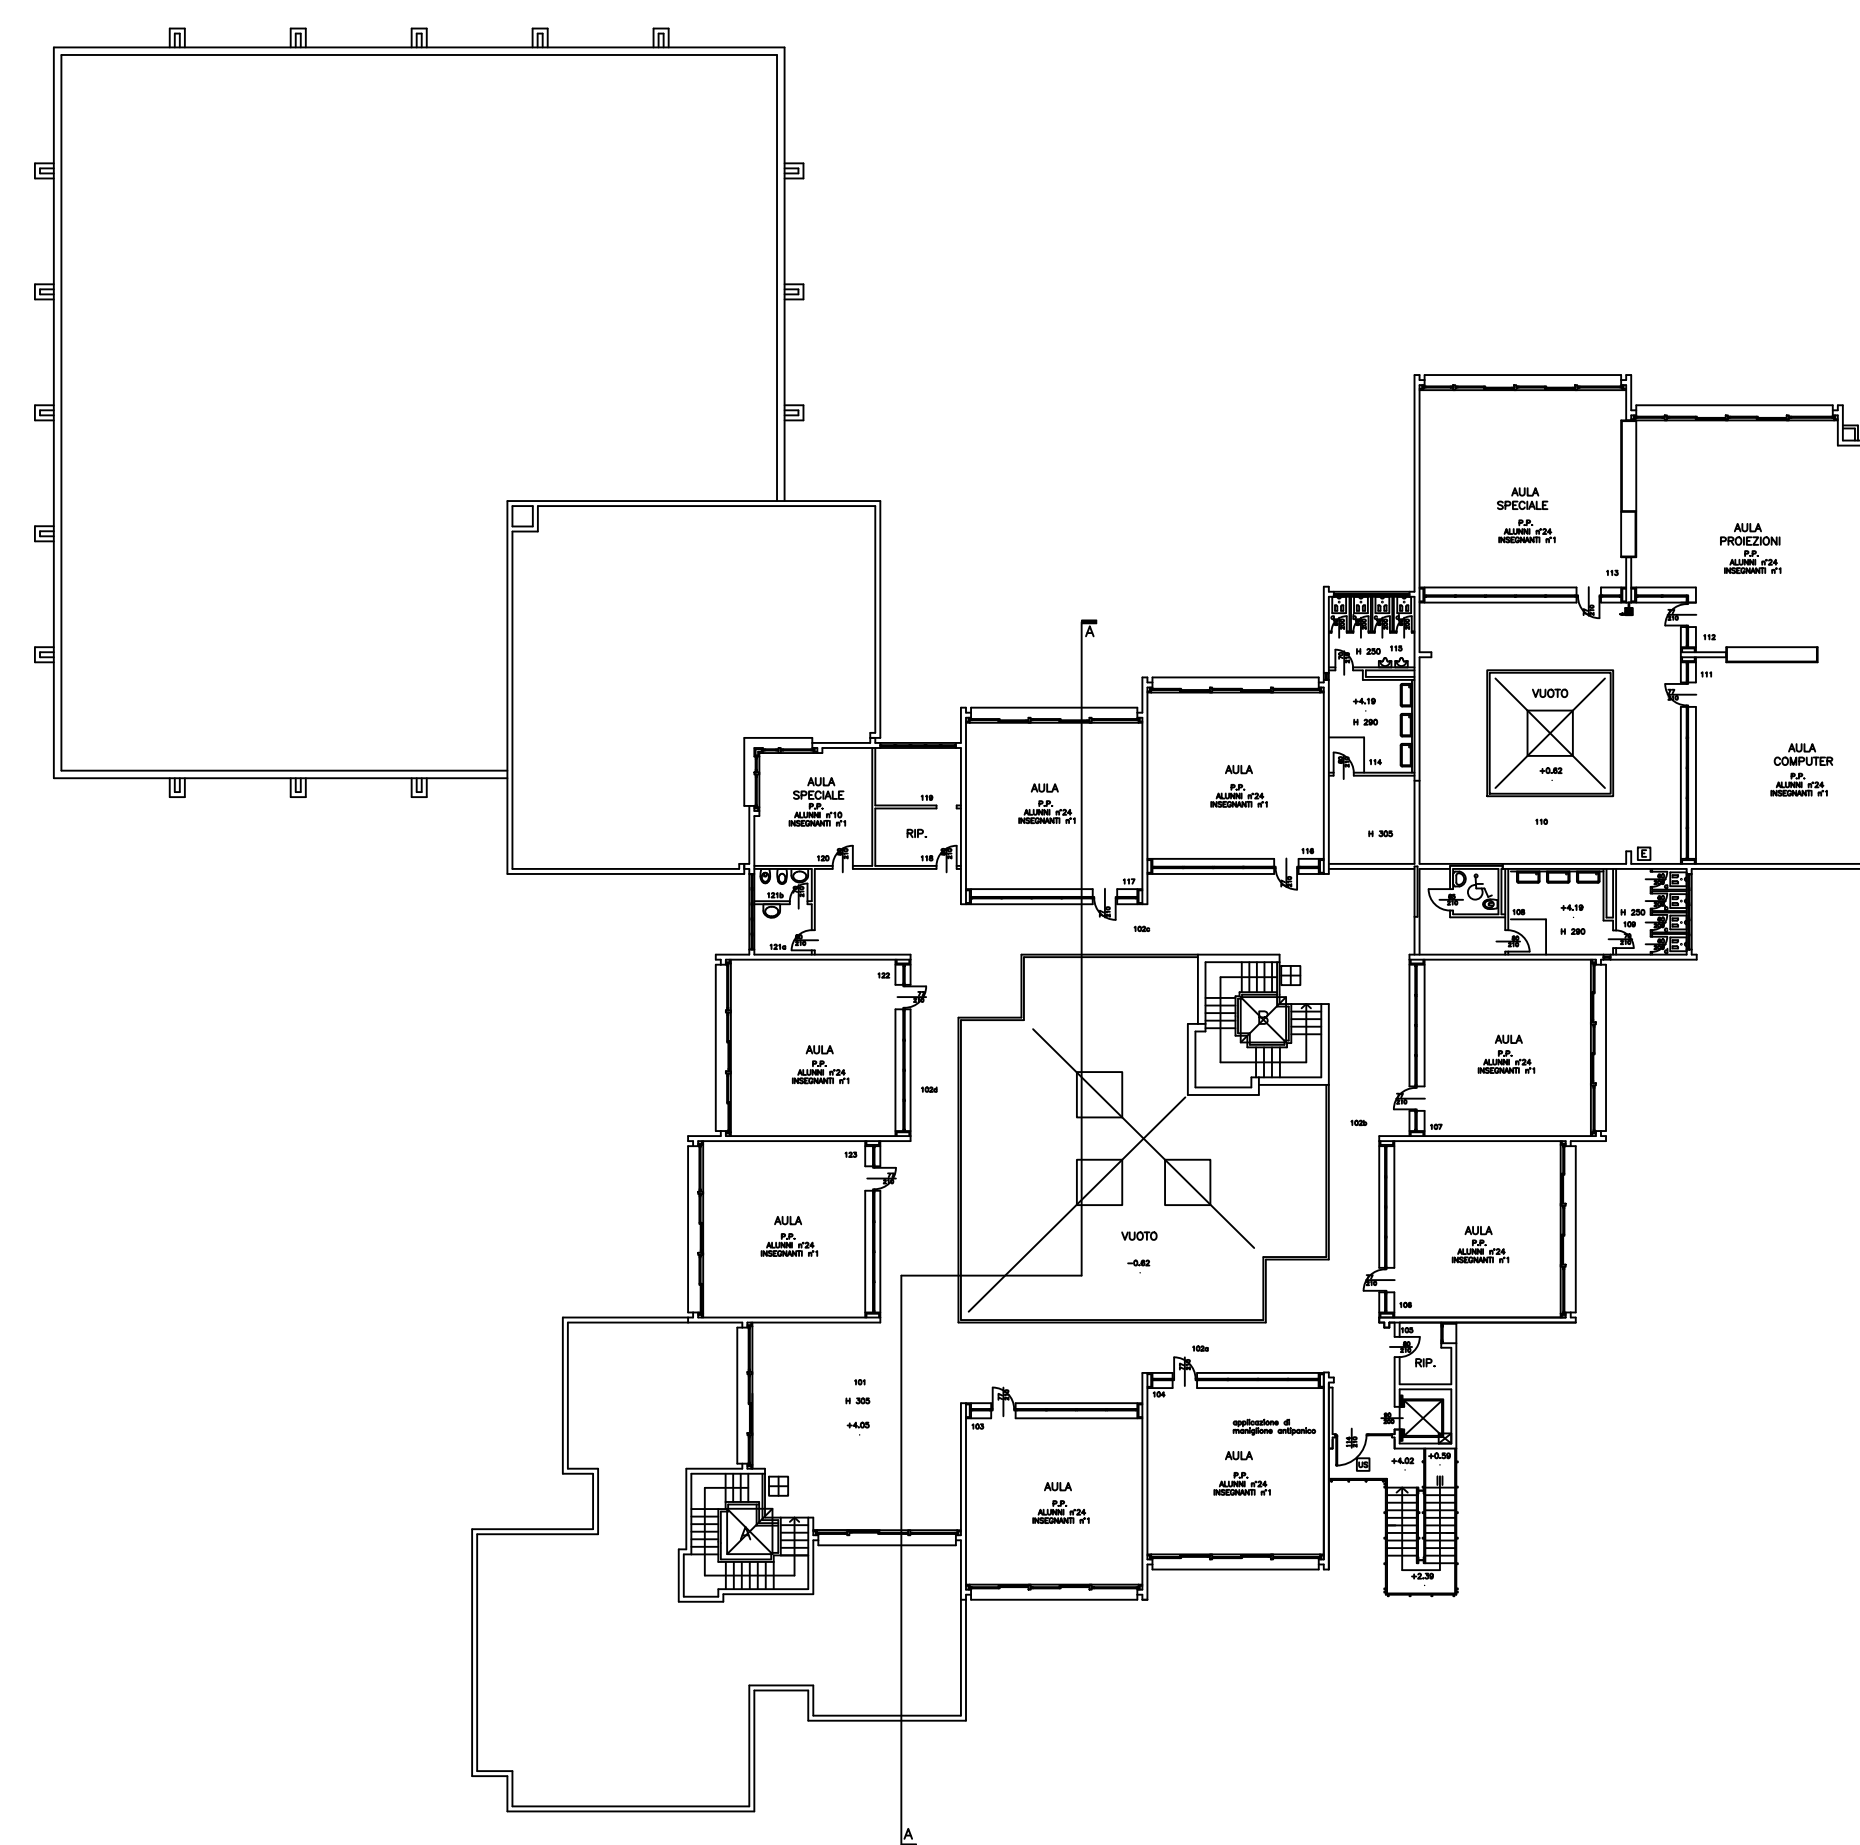

PIANO INTERRATO

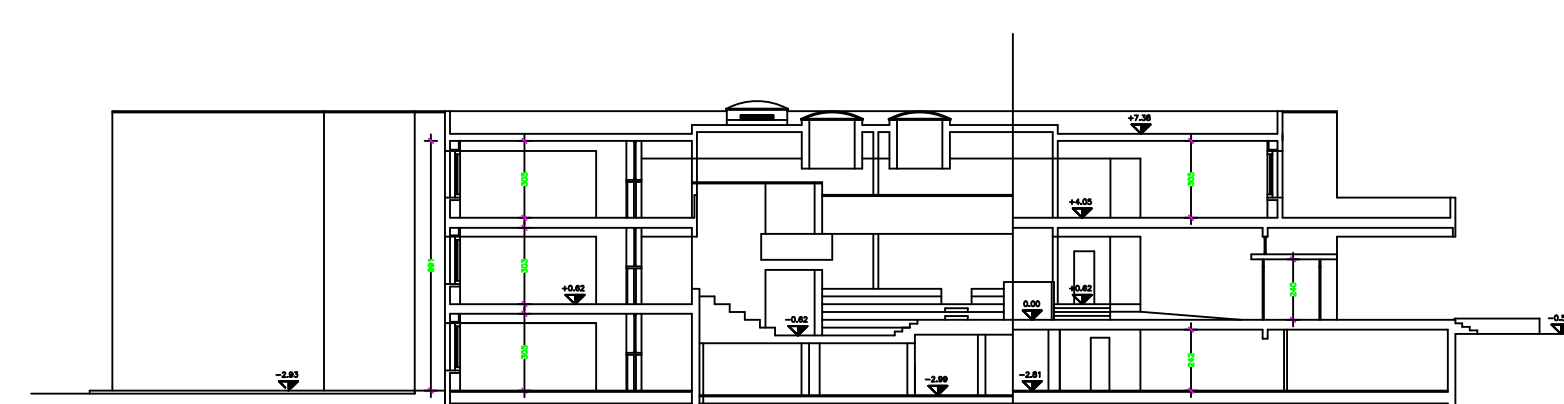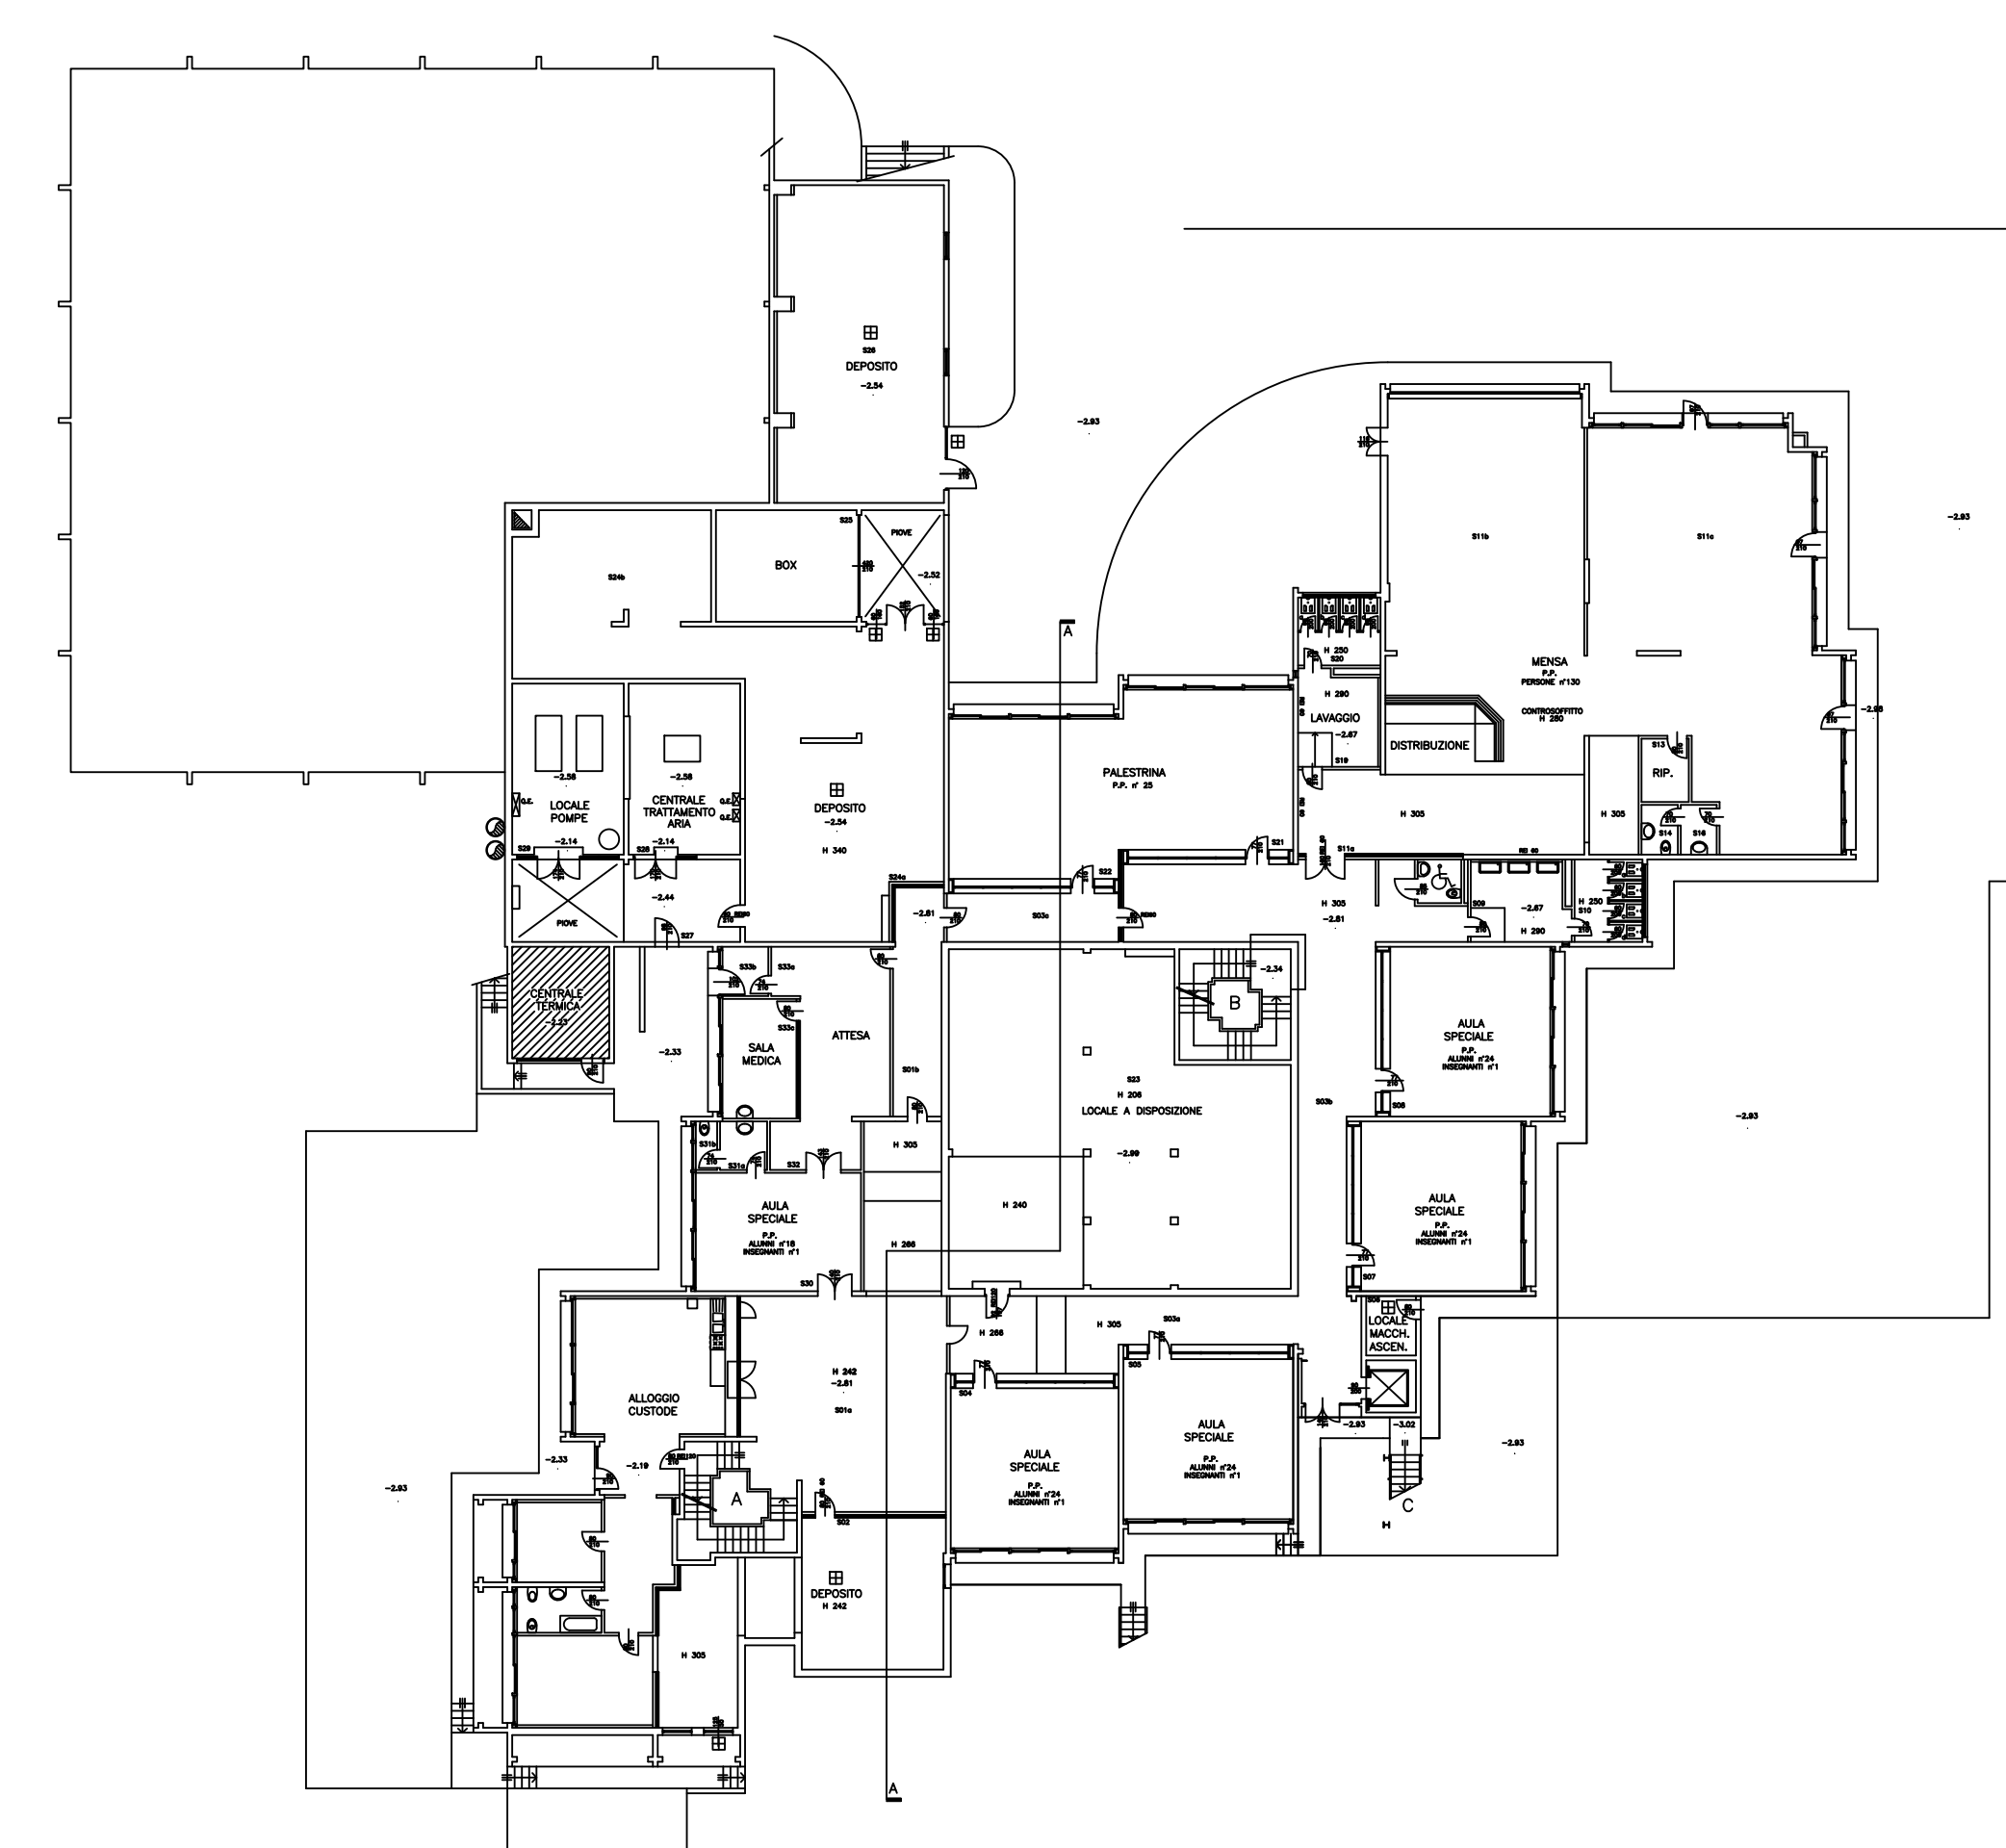

SEZIONE